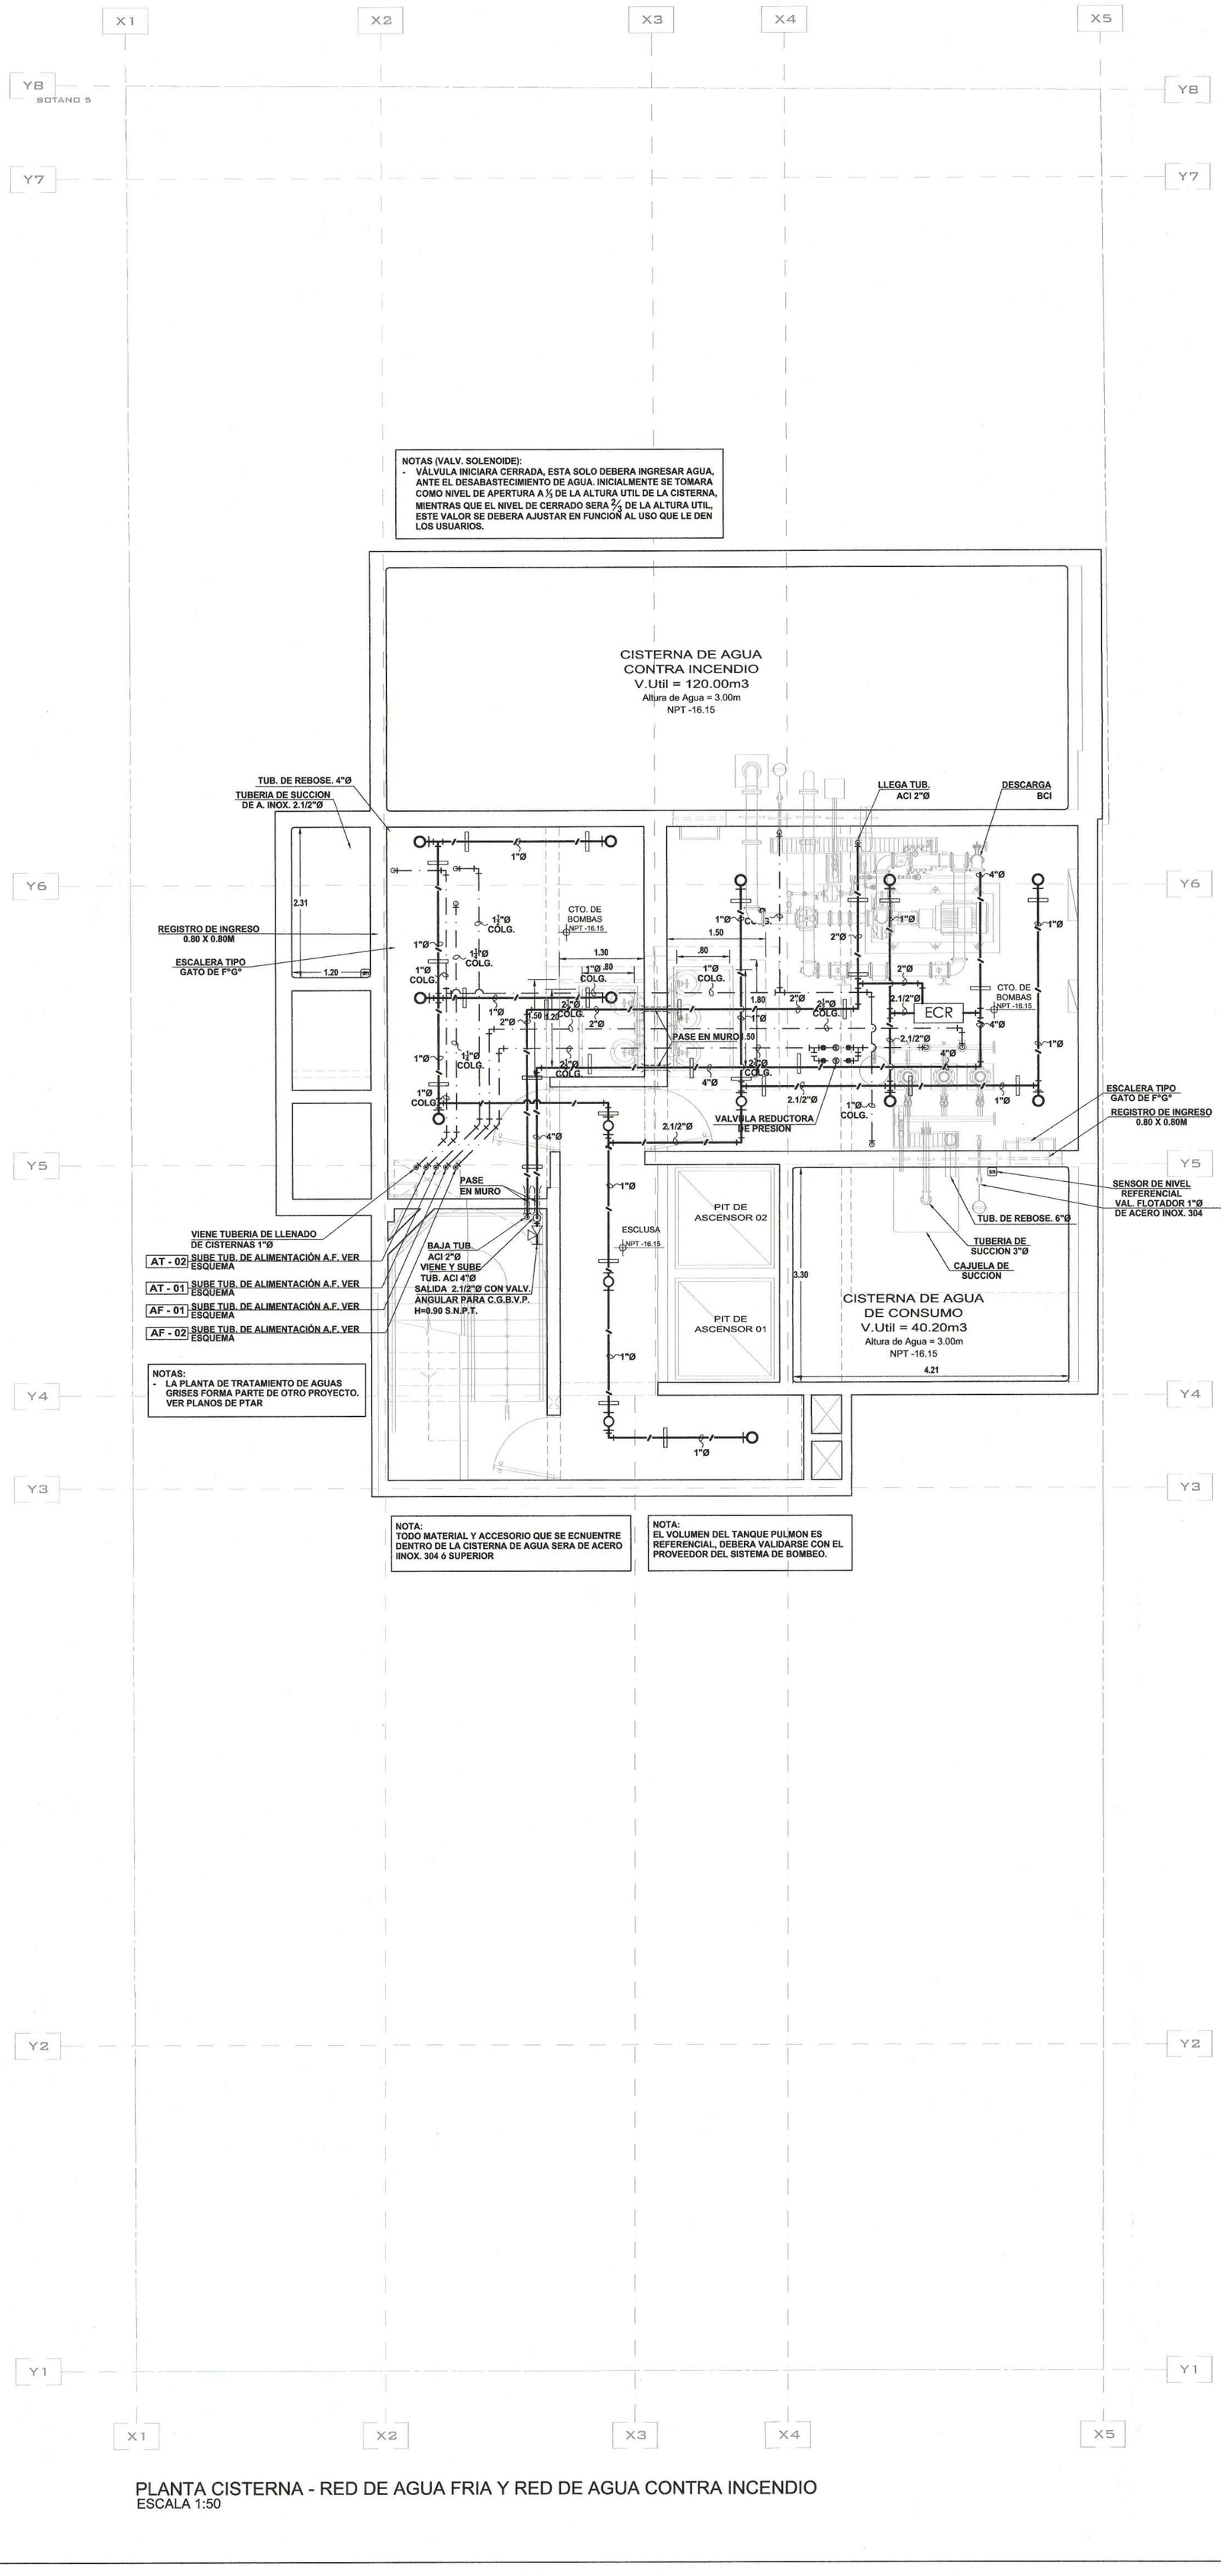


LEYENDA AGUA:

- MEDIDOR DE AGUA
- TUBERIA PARA AGUA FRIA DE PPR – PN10
- TUBERIA PARA AGUA CALIENTE DE PPR – PN16
- VALVULA DE COMPUERTA EN TUBERIA VERTICAL
- VALVULA DE COMPUERTA EN TUBERIA HORIZONTAL
- CRUCE DE TUBERIAS SIN CONEXION
- CODO DE 90°
- CODO DE 45°
- CODO DE 90° SUBE
- CODO DE 90° BAJA
- TEE
- TEE CON SUBIDA
- TEE CON BAJADA
- UNION UNIVERSAL
- VALVULA DE COMPUERTA
- VALVULA DE CHECK

AGUA CONTRA INCENDIO

- TUBERÍA COLGADA PARA AGUA CONTRA INCENDIO ACERO SCH–40
- GABINETE CONTRA INCENDIO TIPO II — GCI
- CONEXION SIAMESA TIPO POSTE
- ROCIADOR HACIA ARRIBA; RESPUESTA RAPIDA Y COBERTURA ESTANDAR K=5.6 gpm/psi 1/2
- ROCIADOR LATERAL; RESPUESTA RAPIDA Y COBERTURA ESTANDAR K=5.6 gpm/psi 1/2
- VALVULA DE PURGA DE AIRE AUTOMATICO
- ESTACION DE CONTROL DE ROCIADORES (VER DETALLE X) — ECR
- CODO DE 90° DE ACERO SCH–40 EN PLANTA
- TEE DE ACERO SCH–40
- SOPORTE ANTISISMICO LONGITUDINAL
- SOPORTE ANTISISMICO TRANSVERSAL
- CRUCE DE TUBERIAS SIN CONEXION
- VALVULA ANGULAR DE 2.1/2" PARA C.G.B.V.P.
- COLGADOR PARA TUBERIA
- CODO DE 90° SUBE
- CODO DE 90° BAJA
- TAPON HEMBRA

UMA.NET.PE
proyectos@uma.net.pe

Avenida Camino Real 1236, Interior A,
San Isidro - Lima - Perú
01 - 691 4741

MUNICIPALIDAD DE MIRAFLORES
Gerencia de Desarrollo Urbano
Subgerencia de Licencias de Edificaciones Privadas
Exp. N°3594.24
FOLIO N°

MUNICIPALIDAD DE MIRAFLORES
GERENCIA DE DESARROLLO URBANO
SUBGERENCIA DE LICENCIAS DE EDIFICACIONES PRIVADAS
LEY N° 29090
ESPECIALIDADES
ESTRUCTURAS
INST. ELECTRICAS
INST. SANITARIAS
CENEPRED
OTRO
CONFORME
CONF. CON OBSERVACIONES
NO CONFORME
FIRMA Y SELLO
Timot[illegible]era Serrano
INGE[illegible] SANITARIO
CAP/CIP
Nº 3594.24
FECHA 19 AGO. 2024

Rodrigo Barron de Charte
EDGAR CARLOS SATURNO PONCE
INGENIERO SANITARIO
CIP. 203545

EDGAR CARLOS
SATURNO PONCE
INGENIERO SANITARIO
REG CIP Nº 203545

EDIFICIO MULTIFAMILIAR "GENERAL CORDOVA 2"

UBICACIÓN:
Av. General Córdova N°234 – 238 / PQ.
Guillermo Correa Elias Nº 180,
Urbanización Chacarilla Santa Cruz (Santa Isabel)

DISTRITO: MIRAFLORES
PROVINCIA: LIMA
REGIÓN: LIMA
PROPIETARIO:
INVERSIONES INMOBILIARIAS PARQUE CÓRDOVA 2 SAC
RUC: 20610798412

FIRMA DE PROPIETARIO:

PROFESIONAL RESPONSABLE:
EDGAR CARLOS SATURNO PONCE
INGENIERO SANITARIO
CIP. 203545

SELLO Y FIRMA:

ETAPA: PROYECTO

ESPECIALIDAD: INSTALACIONES SANITARIAS

PLANTA CISTERNA -
RED DE AGUA FRIA Y RED DE AGUA CONTRA INCENDIO


ARCHIVO CAD:	DIBUJO:
240417-IS-PL-ECORDOVA-AG	ALANYA.F.
FECHA:	ESCALA:
ABRIL 2024	INDICADA

LÁMINA:

IS-01

01 DE 26

PLANTA CISTERNA - RED DE AGUA FRIA Y RED DE AGUA CONTRA INCENDIO
ESCALA 1:50

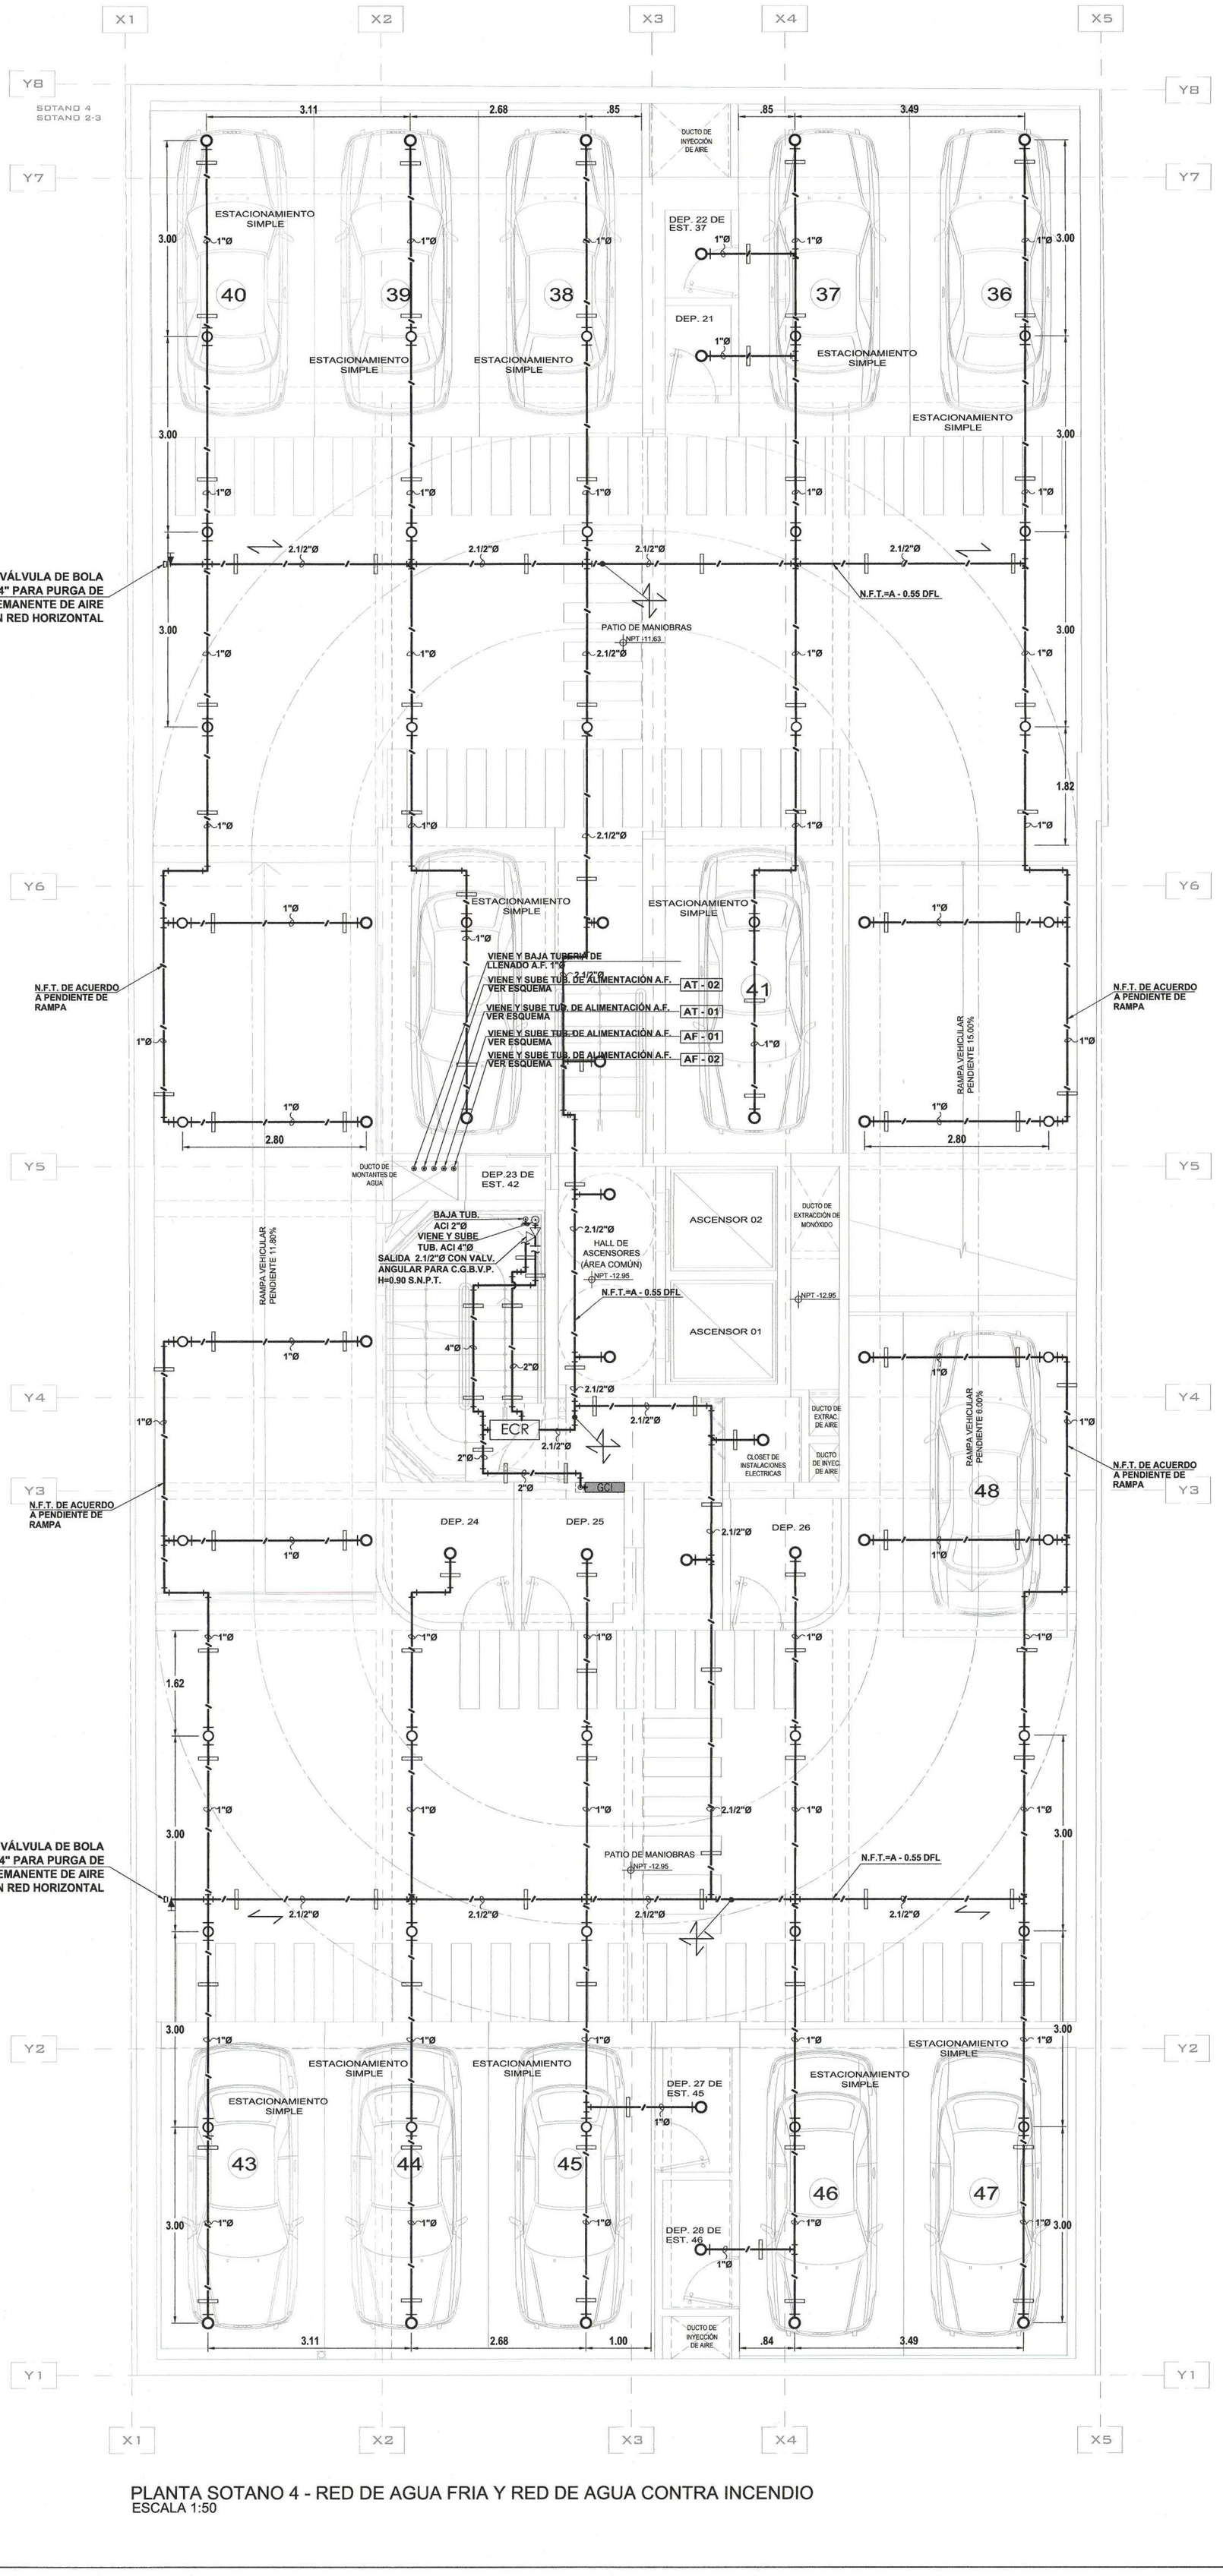

LEYENDA AGUA:

- MEDIDOR DE AGUA
- TUBERIA PARA AGUA FRIA DE PPR – PN10
- TUBERIA PARA AGUA CALIENTE DE PPR – PN16
- VALVULA DE COMPUERTA EN TUBERIA VERTICAL
- VALVULA DE COMPUERTA EN TUBERIA HORIZONTAL
- CRUCE DE TUBERIAS SIN CONEXION
- CODO DE 90°
- CODO DE 45°
- CODO DE 90° SUBE
- CODO DE 90° BAJA
- TEE
- TEE CON SUBIDA
- TEE CON BAJADA
- UNION UNIVERSAL
- VALVULA DE COMPUERTA
- VALVULA DE CHECK

AGUA CONTRA INCENDIO

- TUBERÍA COLGADA PARA AGUA CONTRA INCENDIO ACERO SCH–40
- GABINETE CONTRA INCENDIO TIPO II — GCI
- CONEXION SIAMESA TIPO POSTE
- ROCIADOR HACIA ARRIBA; RESPUESTA RAPIDA Y COBERTURA ESTANDAR K=5.6 gpm/psi 1/2
- ROCIADOR LATERAL; RESPUESTA RAPIDA Y COBERTURA ESTANDAR K=5.6 gpm/psi 1/2
- VALVULA DE PURGA DE AIRE AUTOMATICO
- ESTACION DE CONTROL DE ROCIADORES (VER DETALLE X) — ECR
- CODO DE 90° DE ACERO SCH–40 EN PLANTA
- TEE DE ACERO SCH–40
- SOPORTE ANTISISMICO LONGITUDINAL
- SOPORTE ANTISISMICO TRANSVERSAL
- CRUCE DE TUBERIAS SIN CONEXION
- VALVULA ANGULAR DE 2.1/2" PARA C.G.B.V.P.
- COLGADOR PARA TUBERIA
- CODO DE 90° SUBE
- CODO DE 90° BAJA
- TAPON HEMBRA

UMA.NET.PE
proyectos@uma.net.pe

Avenida Camino Real 1236, Interior A,
San Isidro - Lima - Perú
01 - 691 4741

MUNICIPALIDAD DE MIRAFLORES
Gerencia de Desarrollo Urbano
Subgerencia de Licencias de Edificaciones Privadas
FOLIO Nº
Exp. Nº 3594.24

EDIFICIO MULTIFAMILIAR "GENERAL CORDOVA 2"

UBICACIÓN:

Av. General Córdova N°234 – 238 / PQ.
Guillermo Correa Elias Nº 180,
Urbanización Chacarilla Santa Cruz (Santa Isabel)

DISTRITO:	MIRAFLORES
PROVINCIA:	LIMA
REGIÓN:	LIMA

PROPIETARIO:

INVERSIONES INMOBILIARIAS PARQUE CÓRDOVA 2 SAC
RUC: 20610798412

FIRMA DE PROPIETARIO:

Rodrigo Barron de Olarte
Apoderado Legal

PROFESIONAL RESPONSABLE:
EDGAR CARLOS SATURNO PONCE
INGENIERO SANITARIO
CIP. 203545

SELLO Y FIRMA:

EDGAR CARLOS SATURNO PONCE
INGENIERO SANITARIO
REG CIP Nº 203545

MUNICIPALIDAD DE MIRAFLORES
GERENCIA DE DESARROLLO URBANO
SUBGERENCIA DE LICENCIAS DE EDIFICACIONES PRIVADAS
LEY Nº 29090
ESPECIALIDADES
☐ ESTRUCTURAS
☐ INST. ELECTRICAS
☑ INST. SANITARIAS
☐ CENEPRED
☐ OTRO:
DICTAMEN:
☑ CONFORME
☐ CONF. INF. CON OBSERVACIONES
☐ NO CONFORME
FIRMA Y SELLO
Timoteo A. Sierra Serrano
INGENIERO SANITARIO
REG CIP 42568
EXPEDIENTE Nº 3594.24
FECHA: 19 AGO. 2024

ETAPA:

PROYECTO

ESPECIALIDAD:

INSTALACIONES SANITARIAS

PLANO:

PLANTA SOTANO 4 -
RED DE AGUA FRIA Y RED DE AGUA CONTRA INCENDIO


ARCHIVO CAD:	DIBUJO:
240417-IS-PL-ECORDOVA-AG	----
FECHA:	ESCALA:
ABRIL 2024	INDICADA

LÁMINA:

IS-02

02 DE 26

PLANTA SOTANO 4 - RED DE AGUA FRIA Y RED DE AGUA CONTRA INCENDIO
ESCALA 1:50

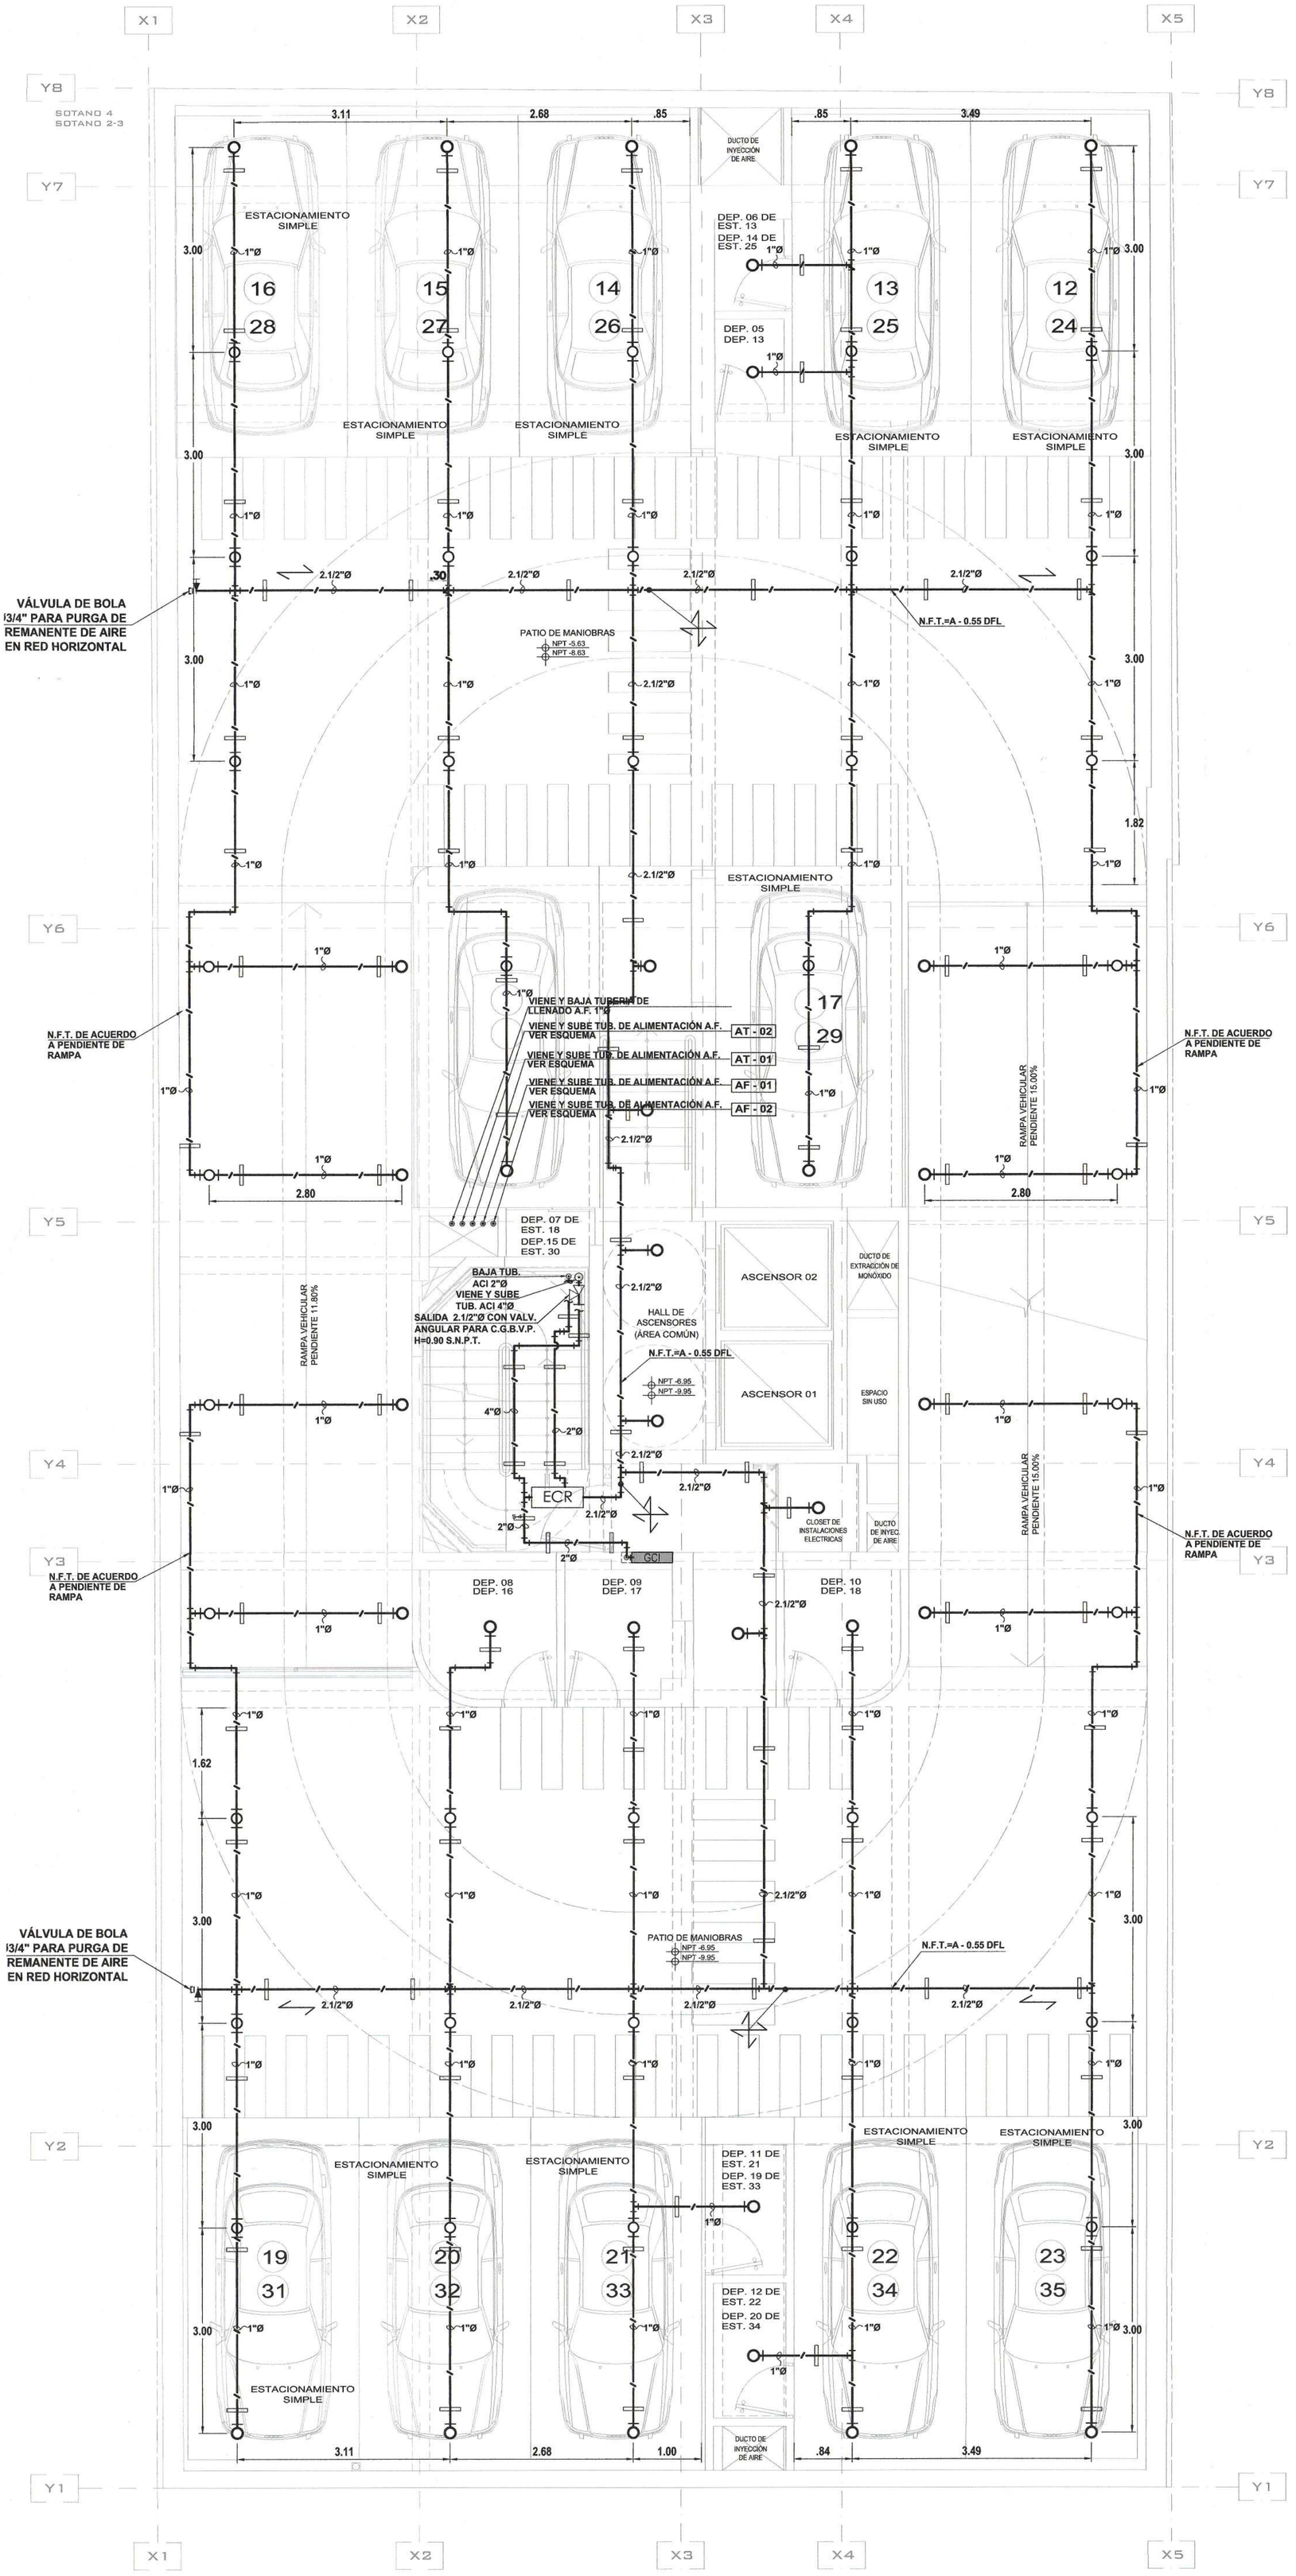

LEYENDA AGUA:

- MEDIDOR DE AGUA
- TUBERIA PARA AGUA FRIA DE PPR – PN10
- TUBERIA PARA AGUA CALIENTE DE PPR – PN16
- VALVULA DE COMPUERTA EN TUBERIA VERTICAL
- VALVULA DE COMPUERTA EN TUBERIA HORIZONTAL
- CRUCE DE TUBERIAS SIN CONEXION
- CODO DE 90°
- CODO DE 45°
- CODO DE 90° SUBE
- CODO DE 90° BAJA
- TEE
- TEE CON SUBIDA
- TEE CON BAJADA
- UNION UNIVERSAL
- VALVULA DE COMPUERTA
- VALVULA DE CHECK

AGUA CONTRA INCENDIO

- TUBERÍA COLGADA PARA AGUA CONTRA INCENDIO ACERO SCH–40
- GABINETE CONTRA INCENDIO TIPO II — GCI
- CONEXION SIAMESA TIPO POSTE
- ROCIADOR HACIA ARRIBA; RESPUESTA RAPIDA Y COBERTURA ESTANDAR K=5.6 gpm/psi 1/2
- ROCIADOR LATERAL; RESPUESTA RAPIDA Y COBERTURA ESTANDAR K=5.6 gpm/psi 1/2
- VALVULA DE PURGA DE AIRE AUTOMATICO
- ESTACION DE CONTROL DE ROCIADORES (VER DETALLE X) — ECR
- CODO DE 90° DE ACERO SCH–40 EN PLANTA
- TEE DE ACERO SCH–40
- SOPORTE ANTISISMICO LONGITUDINAL
- SOPORTE ANTISISMICO TRANSVERSAL
- CRUCE DE TUBERIAS SIN CONEXION
- VALVULA ANGULAR DE 2.1/2" PARA C.G.B.V.P.
- COLGADOR PARA TUBERIA
- CODO DE 90° SUBE
- CODO DE 90° BAJA
- TAPON HEMBRA

UMA.NET.PE
proyectos@uma.net.pe

Avenida Camino Real 1236, Interior A,
San Isidro - Lima - Perú
01 - 691 4741

MUNICIPALIDAD DE MIRAFLORES
Gerencia de Desarrollo Urbano
Subgerencia de Licencias de Edificaciones Privadas
FOLIO Nº
Exp. Nº 3594-24

EDIFICIO MULTIFAMILIAR "GENERAL CORDOVA 2"

UBICACIÓN:

Av. General Córdova N°234 – 238 / PQ.
Guillermo Correa Elías Nº 180,
Urbanización Chacarilla Santa Cruz (Santa Isabel)

DISTRITO: MIRAFLORES

PROVINCIA: LIMA

REGIÓN: LIMA

PROPIETARIO:

INVERSIONES INMOBILIARIAS PARQUE CÓRDOVA 2 SAC
RUC: 20610798412

FIRMA DE PROPIETARIO:

Rodrigo Barron de Olarte
Apoderado Legal

PROFESIONAL RESPONSABLE:
EDGAR CARLOS SATURNO PONCE
INGENIERO SANITARIO
CIP. 203545

SELLO Y FIRMA:

MUNICIPALIDAD DE MIRAFLORES
GERENCIA DE DESARROLLO URBANO
SUBGERENCIA DE LICENCIAS DE EDIFICACIONES PRIVADAS
LEY Nº 29090
ESPECIALIDADES
ESTRUCTURAS
INST. ELECTRICAS
INST. SANITARIAS
CENEPRED
OTRO:
DICTAMEN:
CONFORME
CONFORME C/ OBSERVACIONES
NO CONFORME
Timoteo Sierra Serrano
INGENIERO CIVIL
REG. CIP 42202
Nº 3594-24
19 AGO. 2024

EDGAR CARLOS SATURNO PONCE
INGENIERO SANITARIO
REG CIP Nº 203545

ETAPA:

PROYECTO

ESPECIALIDAD:

INSTALACIONES SANITARIAS

PLANO:

PLANTA SOTANO 02 Y 03 -
RED DE AGUA FRIA Y RED DE AGUA CONTRA INCENDIO


ARCHIVO CAD:	DIBUJO:
240417-IS-PL-ECORDOVA-AG	----
FECHA:	ESCALA:
ABRIL 2024	INDICADA

LÁMINA:

IS-03

03 DE 26

PLANTA SOTANO 02 Y 03 - RED DE AGUA FRIA Y RED DE AGUA CONTRA INCENDIO
ESCALA 1:50

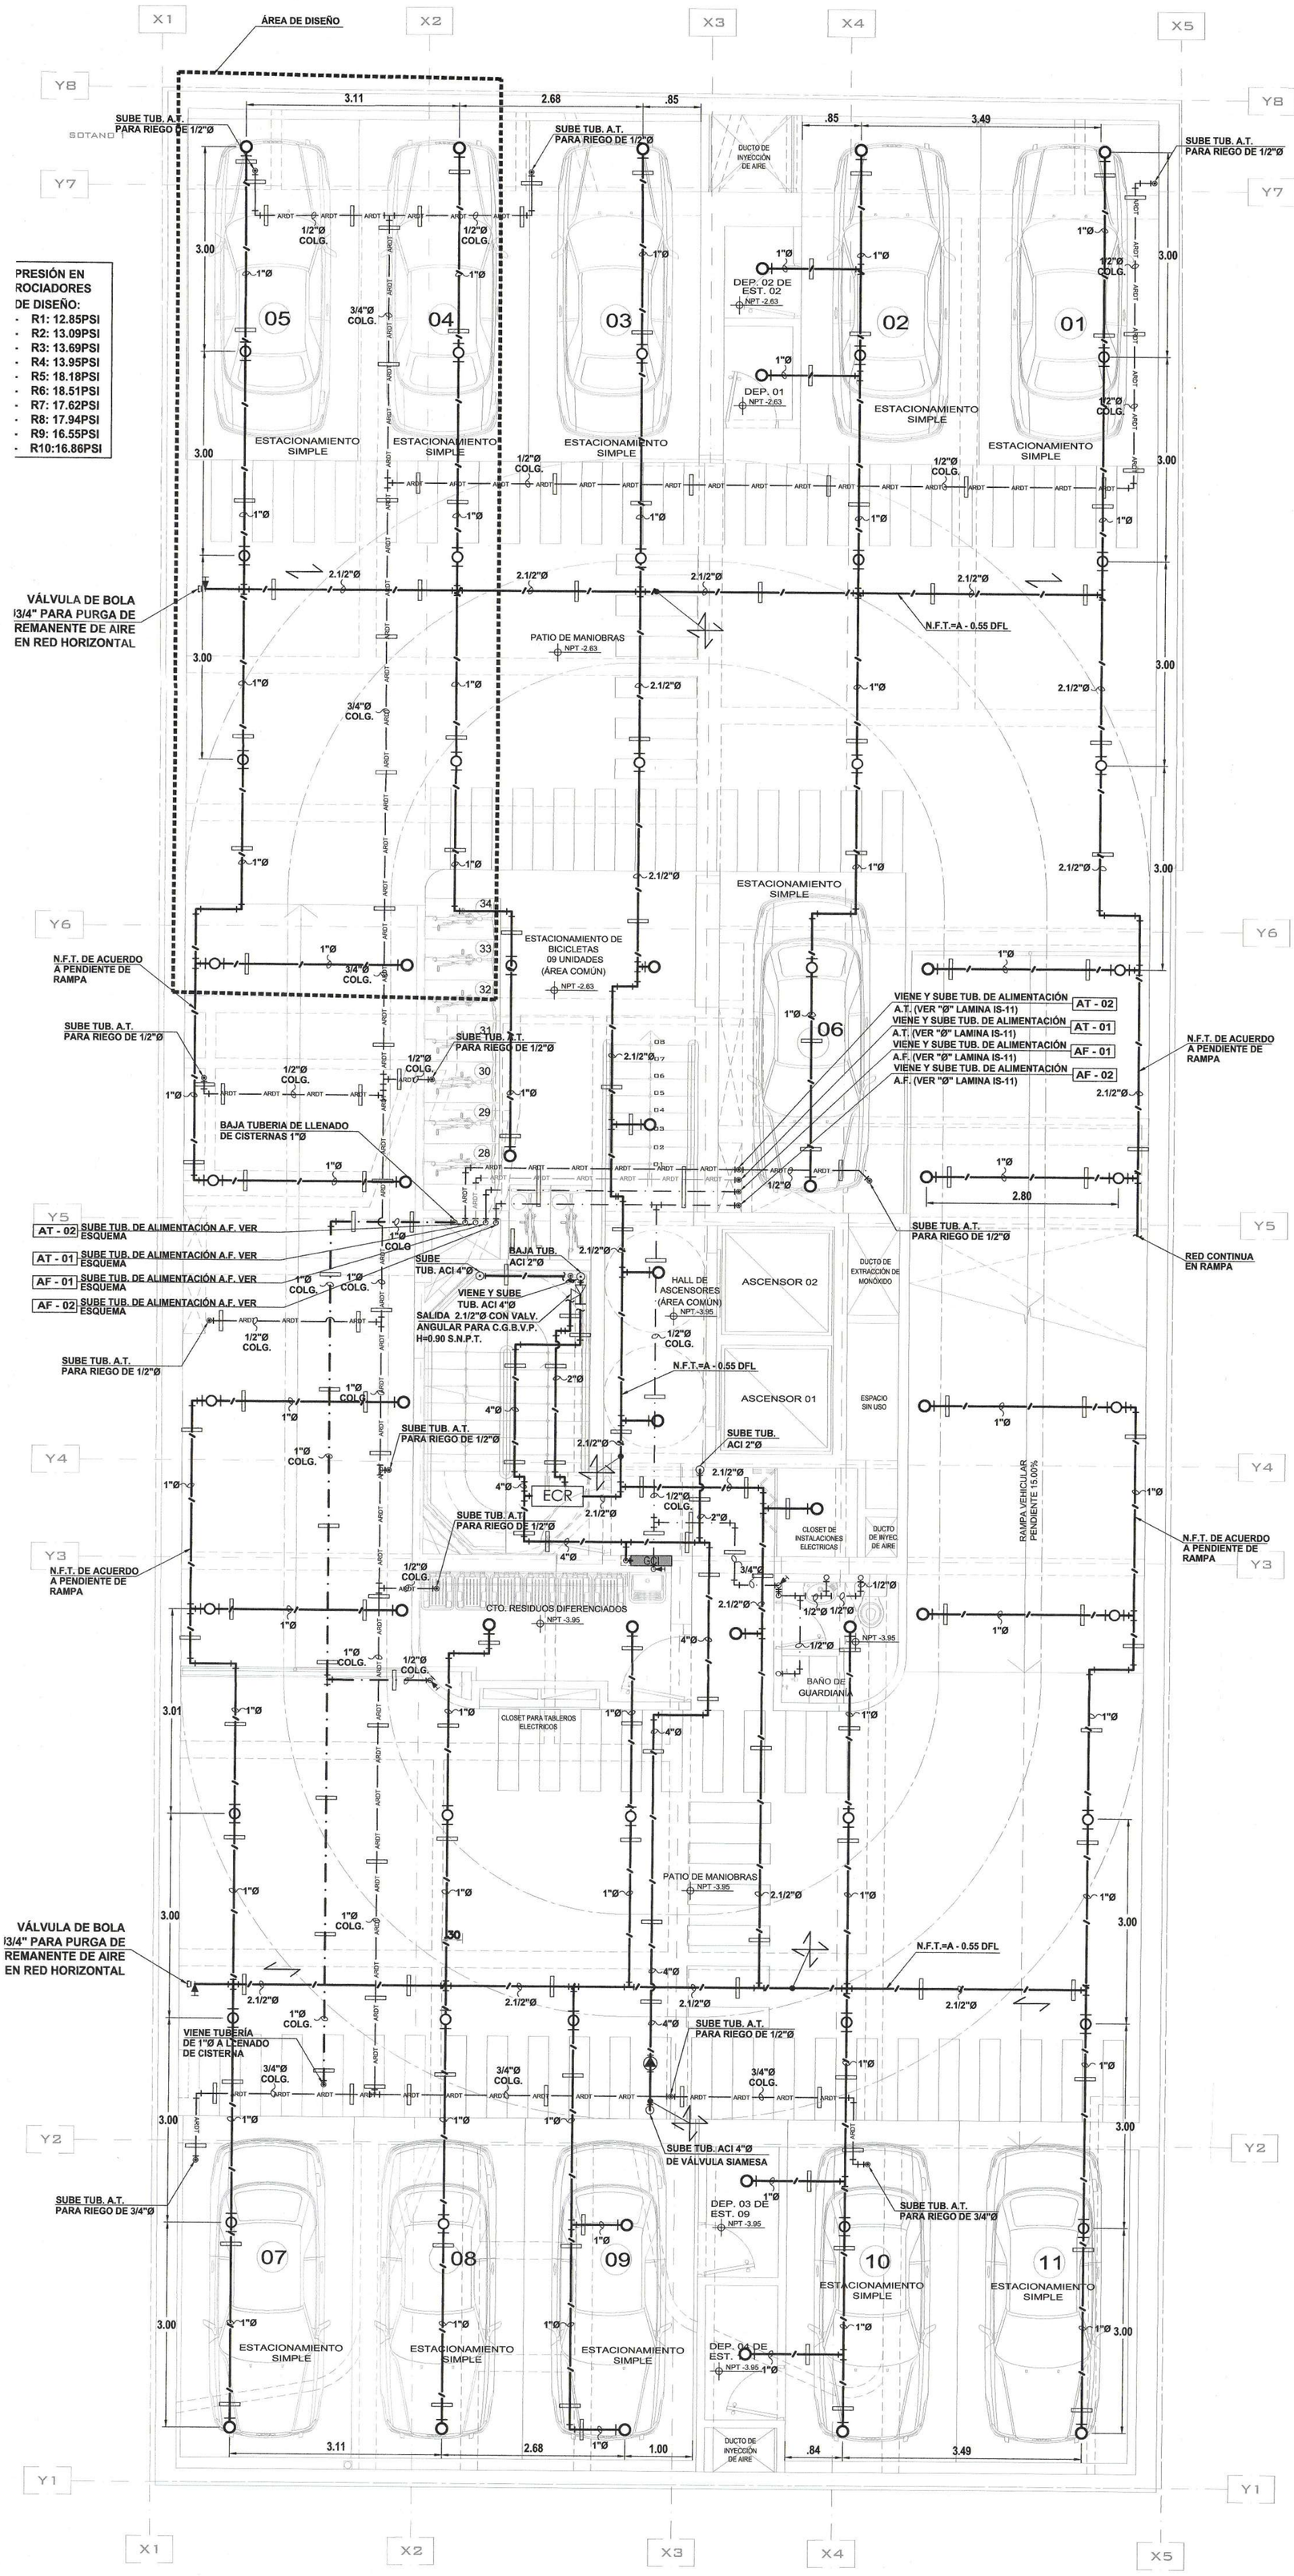

PRESIÓN EN ROCIADORES DE DISEÑO:

- R1: 12.85PSI
- R2: 13.09PSI
- R3: 13.69PSI
- R4: 13.95PSI
- R5: 18.18PSI
- R6: 18.51PSI
- R7: 17.62PSI
- R8: 17.94PSI
- R9: 16.55PSI
- R10:16.86PSI

LEYENDA AGUA:

- MEDIDOR DE AGUA
- TUBERIA PARA AGUA FRIA DE PPR – PN10
- TUBERIA PARA AGUA CALIENTE DE PPR – PN16
- VALVULA DE COMPUERTA EN TUBERIA VERTICAL
- VALVULA DE COMPUERTA EN TUBERIA HORIZONTAL
- CRUCE DE TUBERIAS SIN CONEXION
- CODO DE 90°
- CODO DE 45°
- CODO DE 90° SUBE
- CODO DE 90° BAJA
- TEE
- TEE CON SUBIDA
- TEE CON BAJADA
- UNION UNIVERSAL
- VALVULA DE COMPUERTA
- VALVULA DE CHECK

AGUA CONTRA INCENDIO

- TUBERÍA COLGADA PARA AGUA CONTRA INCENDIO ACERO SCH–40
- GABINETE CONTRA INCENDIO TIPO II — GCI
- CONEXION SIAMESA TIPO POSTE
- ROCIADOR HACIA ARRIBA; RESPUESTA RAPIDA Y COBERTURA ESTANDAR K=5.6 gpm/psi 1/2
- ROCIADOR LATERAL; RESPUESTA RAPIDA Y COBERTURA ESTANDAR K=5.6 gpm/psi 1/2
- VALVULA DE PURGA DE AIRE AUTOMATICO
- ESTACION DE CONTROL DE ROCIADORES (VER DETALLE X) — ECR
- CODO DE 90° DE ACERO SCH–40 EN PLANTA
- TEE DE ACERO SCH–40
- SOPORTE ANTISISMICO LONGITUDINAL
- SOPORTE ANTISISMICO TRANSVERSAL
- CRUCE DE TUBERIAS SIN CONEXION
- VALVULA ANGULAR DE 2.1/2" PARA C.G.B.V.P.
- COLGADOR PARA TUBERIA
- CODO DE 90° SUBE
- CODO DE 90° BAJA
- TAPON HEMBRA

UMA.NET.PE
proyectos@uma.net.pe

Avenida Camino Real 1236, Interior A,
San Isidro - Lima - Perú
01 - 691 4741

MUNICIPALIDAD DE MIRAFLORES
Gerencia de Desarrollo Urbano
Subgerencia de Licencias de Edificaciones Privadas
FOLIO Nº
Exp. Nº 3594.24

EDIFICIO MULTIFAMILIAR "GENERAL CORDOVA 2"

UBICACIÓN:

Av. General Córdova N°234 – 238 / PQ. Guillermo Correa Elias N° 180, Urbanización Chacarilla Santa Cruz (Santa Isabel)

DISTRITO: MIRAFLORES
PROVINCIA: LIMA
REGIÓN: LIMA
PROPIETARIO:

INVERSIONES INMOBILIARIAS PARQUE CÓRDOVA 2 SAC
RUC: 20610798412

FIRMA DE PROPIETARIO:

Rodrigo Barron de Olarte
Apoderado Legal

PROFESIONAL RESPONSABLE:
EDGAR CARLOS SATURNO PONCE
INGENIERO SANITARIO
CIP. 203545

SELLO Y FIRMA:

EDGAR CARLOS SATURNO PONCE
INGENIERO SANITARIO
REG CIP Nº 203545

MUNICIPALIDAD DE MIRAFLORES
GERENCIA DE DESARROLLO URBANO
SUBGERENCIA DE LICENCIAS DE EDIFICACIONES PRIVADAS
LEY Nº 29090
ESPECIALIDADES
ESTRUCTURAS
INST. ELECTRICAS
INST. SANITARIAS
CENEPRED
OTRO:
DAMEK:
CONFORME
CONFORME CON OBSERVACIONES
NO CONFORME
Y SELLO
Timoteo A. Sierra Serrano
INGENIERO SANITARIO
REG. CIP 42008
Nº 3594.24
19 AGO. 2024

ETAPA:

PROYECTO

ESPECIALIDAD:

INSTALACIONES SANITARIAS

PLANO:

PLANTA SOTANO 1 -
RED DE AGUA FRIA Y RED DE AGUA CONTRA INCENDIO


ARCHIVO CAD:	DIBUJO:
240417-IS-PL-ECORDOVA-AG	-----
FECHA:	ESCALA:
ABRIL 2024	INDICADA

LÁMINA:

IS-04

04 DE 26

PLANTA SOTANO 1 - RED DE AGUA FRIA Y RED DE AGUA CONTRA INCENDIO
ESCALA 1:50

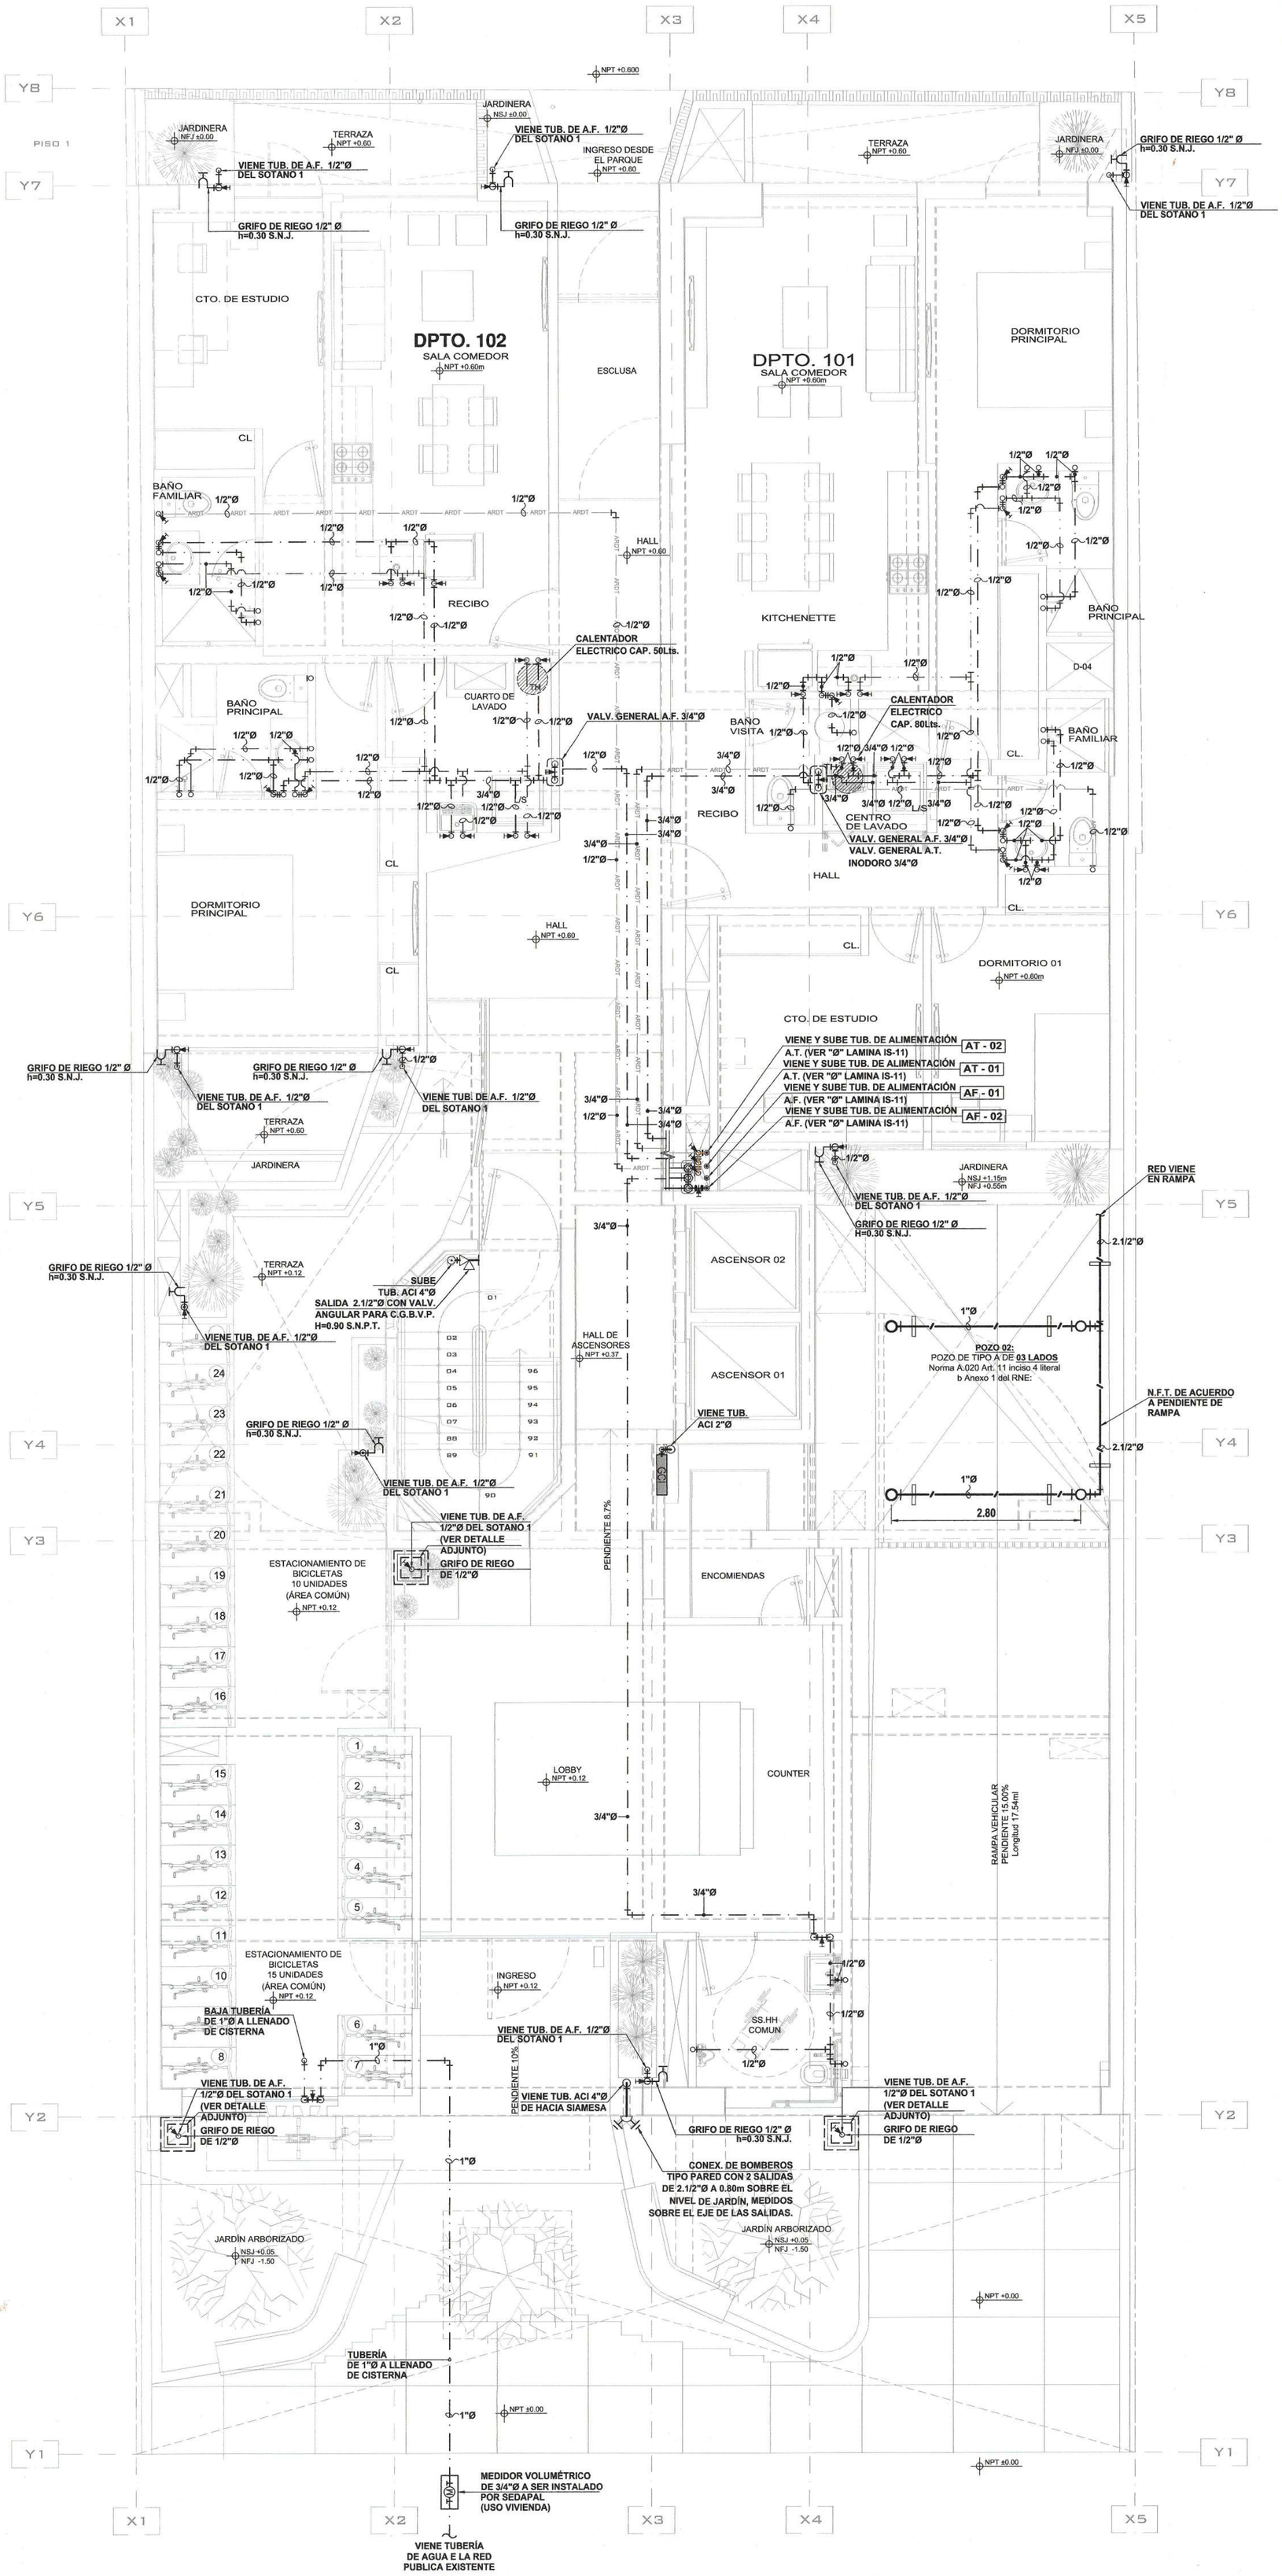

PLANTA 1ER PISO - RED DE AGUA FRIA, RED DE AGUA CALIENTE Y RED DE AGUA CONTRA INCENDIO
ESCALA 1:50

LEYENDA AGUA:

- MEDIDOR DE AGUA
- TUBERIA PARA AGUA FRIA DE PPR – PN10
- TUBERIA PARA AGUA CALIENTE DE PPR – PN16
- VALVULA DE COMPUERTA EN TUBERIA VERTICAL
- VALVULA DE COMPUERTA EN TUBERIA HORIZONTAL
- CRUCE DE TUBERIAS SIN CONEXION
- CODO DE 90°
- CODO DE 45°
- CODO DE 90° SUBE
- CODO DE 90° BAJA
- TEE
- TEE CON SUBIDA
- TEE CON BAJADA
- UNION UNIVERSAL
- VALVULA DE COMPUERTA
- VALVULA DE CHECK

AGUA CONTRA INCENDIO

- TUBERÍA COLGADA PARA AGUA CONTRA INCENDIO ACERO SCH–40
- GABINETE CONTRA INCENDIO TIPO II — GCI
- CONEXION SIAMESA TIPO POSTE
- ROCIADOR HACIA ARRIBA; RESPUESTA RAPIDA Y COBERTURA ESTANDAR K=5.6 gpm/psi 1/2
- ROCIADOR LATERAL; RESPUESTA RAPIDA Y COBERTURA ESTANDAR K=5.6 gpm/psi 1/2
- VALVULA DE PURGA DE AIRE AUTOMATICO
- ESTACION DE CONTROL DE ROCIADORES (VER DETALLE X) — ECR
- CODO DE 90° DE ACERO SCH–40 EN PLANTA
- TEE DE ACERO SCH–40
- SOPORTE ANTISISMICO LONGITUDINAL
- SOPORTE ANTISISMICO TRANSVERSAL
- CRUCE DE TUBERIAS SIN CONEXION
- VALVULA ANGULAR DE 2.1/2" PARA C.G.B.V.P.
- COLGADOR PARA TUBERIA
- CODO DE 90° SUBE
- CODO DE 90° BAJA
- TAPON HEMBRA

UMA.NET.PE
proyectos@uma.net.pe

Avenida Camino Real 1236, Interior A,
San Isidro - Lima - Perú
01 - 691 4741

MUNICIPALIDAD DE MIRAFLORES
Gerencia de Desarrollo Urbano
Subgerencia de Licencias de Edificaciones Privadas
FOLIO Nº
Exp. Nº 3594.24

MUNICIPALIDAD DE MIRAFLORES
GERENCIA DE DESARROLLO URBANO
SUBGERENCIA DE LICENCIAS DE EDIFICACIONES PRIVADAS
LEY Nº 29090
ESPECIALIDADES
ESTRUCTURAS
INST. ELECTRICAS
INST. SANITARIAS
CENEPRED
OTRO:
DICTAMEN:
CONFORME
CONFORME CON OBSERVACIONES
NO CONFORME
SELLO Y FIRMA
Timoteo A. Sierra Serrano
Ing. CARGO SANITARIO
CIP 45209
Exp. Nº 3594.24
19 AGO. 2024

EDIFICIO MULTIFAMILIAR "GENERAL CORDOVA 2"

UBICACIÓN:

Av. General Córdova N°234 – 238 / PQ.
Guillermo Correa Elias Nº 180,
Urbanización Chacarilla Santa Cruz (Santa Isabel)

DISTRITO:	MIRAFLORES
PROVINCIA:	LIMA
REGIÓN:	LIMA

PROPIETARIO:

INVERSIONES INMOBILIARIAS PARQUE CÓRDOVA 2 SAC
RUC: 20610798412

FIRMA DE PROPIETARIO:

PROFESIONAL RESPONSABLE:

EDGAR CARLOS SATURNO PONCE
INGENIERO SANITARIO
CIP. 203545

SELLO Y FIRMA:

EDGAR CARLOS
SATURNO PONCE
INGENIERO SANITARIO
REG CIP Nº 203545

ETAPA:

PROYECTO

ESPECIALIDAD:

INSTALACIONES SANITARIAS

PLANO:


PLANTA 1ER PISO - RED DE AGUA FRIA,
RED DE AGUA CALIENTE
Y RED DE AGUA CONTRA INCENDIO

ARCHIVO CAD:	DIBUJO:
240417-IS-PL-ECORDOVA-AG	-----
FECHA:	ESCALA:
ABRIL 2024	INDICADA

LÁMINA:

IS-05

05 DE 26

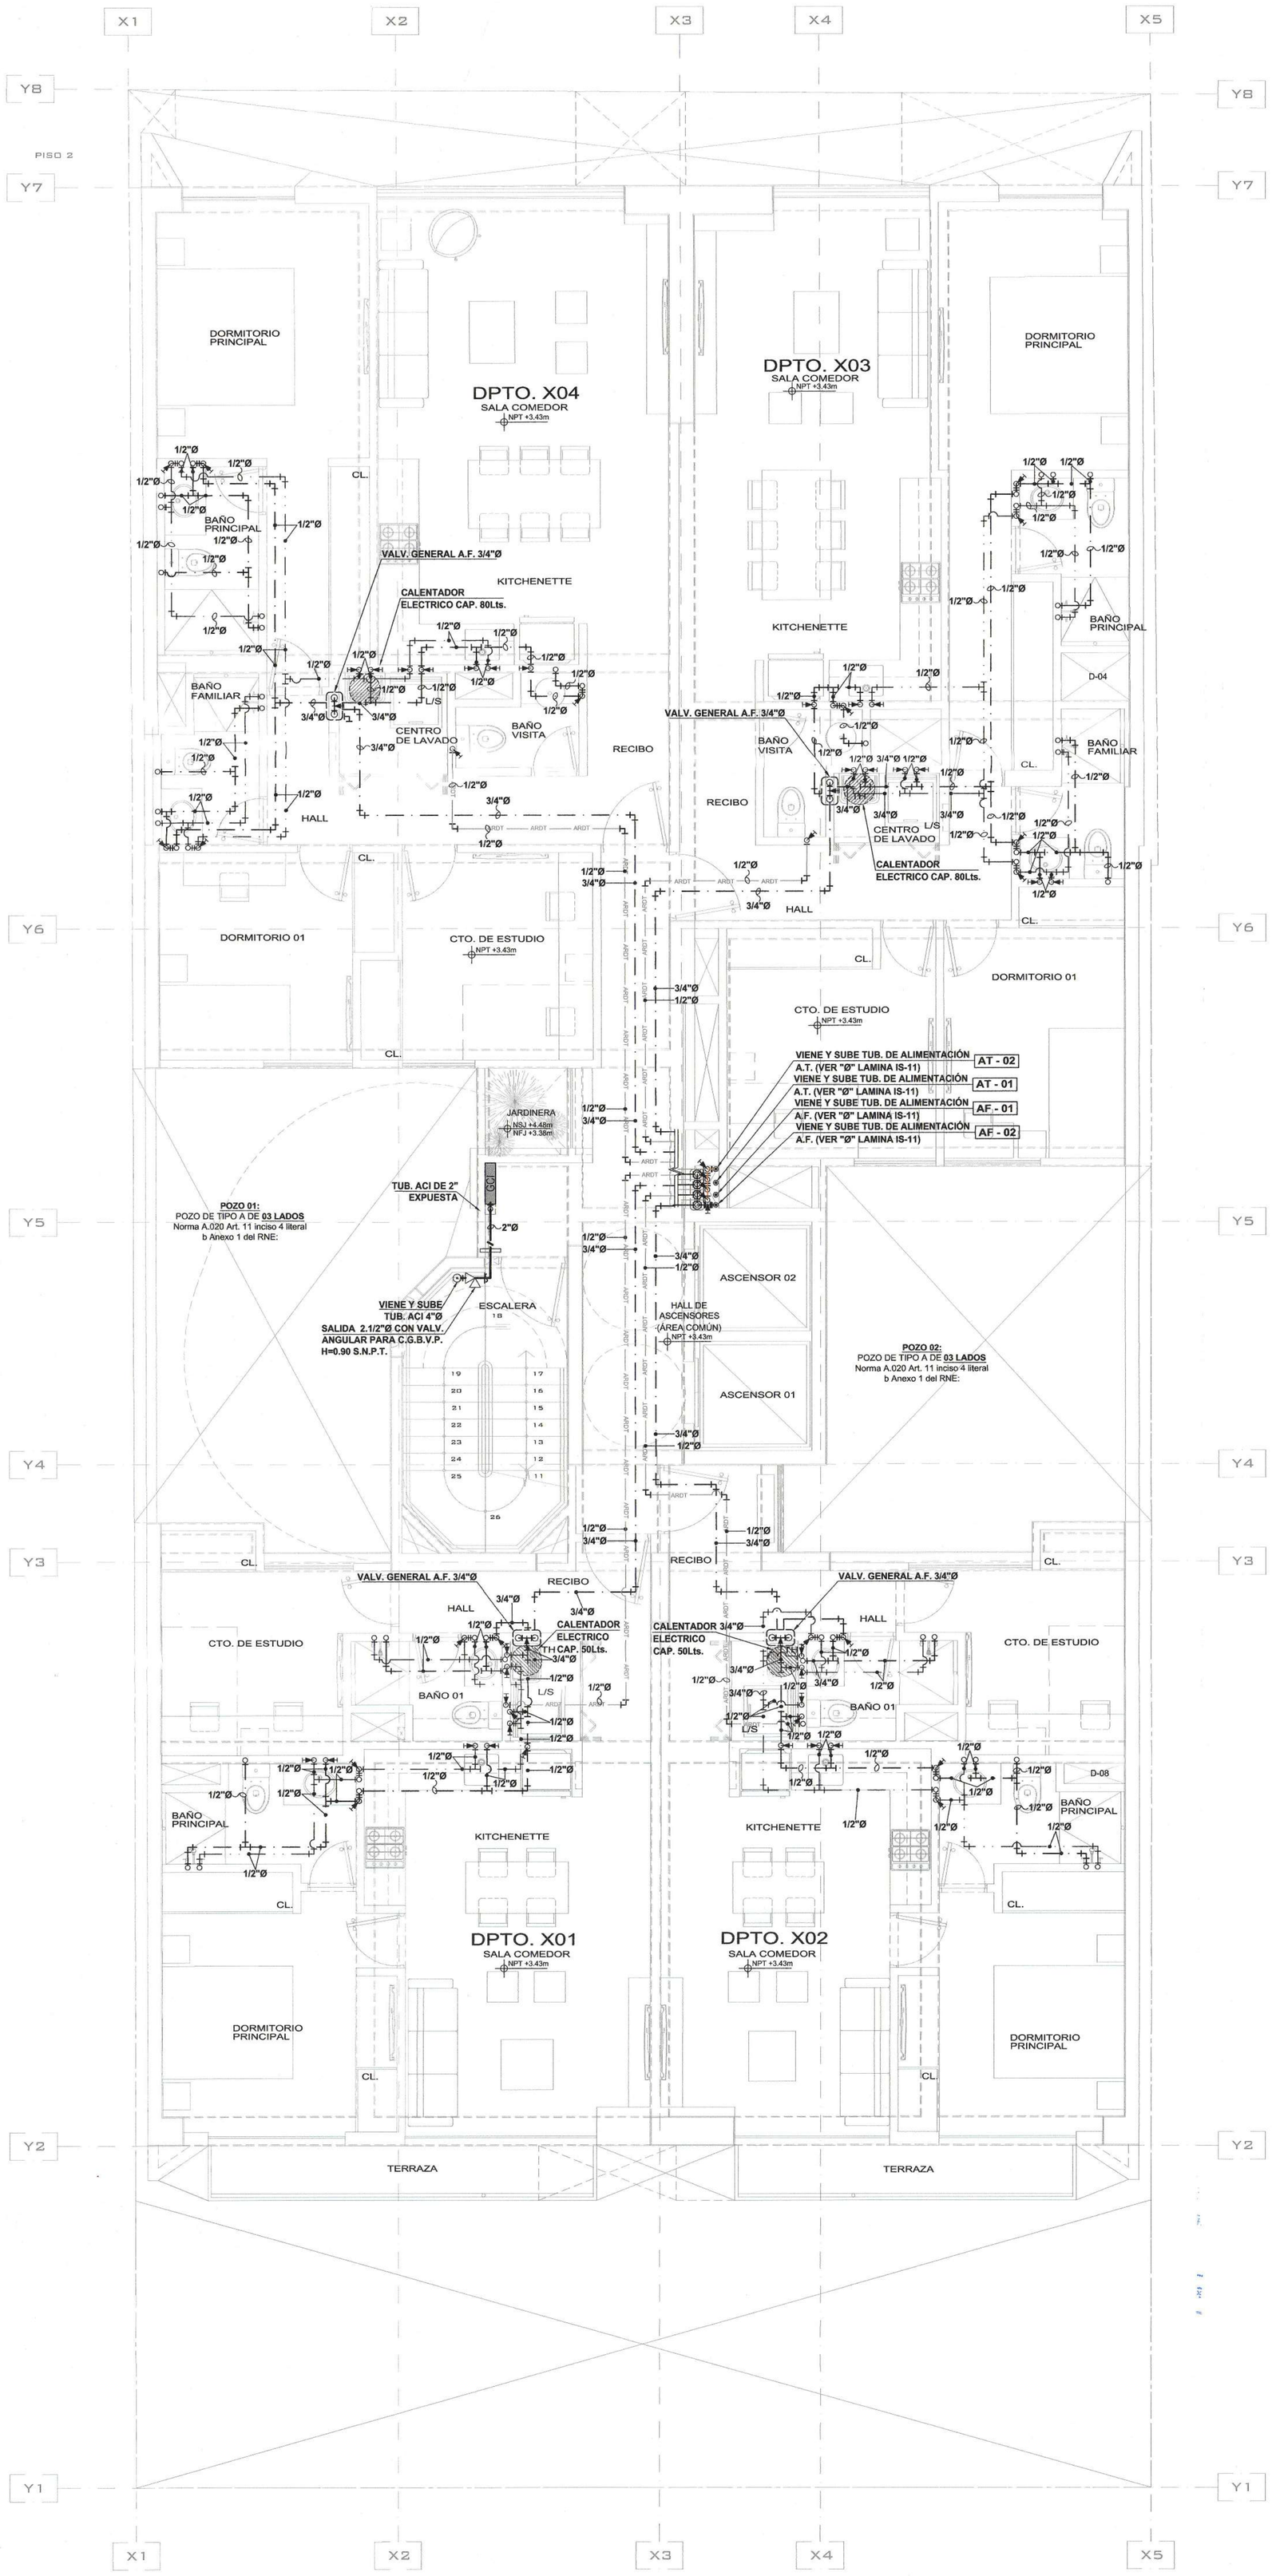

PLANTA 2DO PISO - RED DE AGUA FRIA, RED DE AGUA CALIENTE Y RED DE AGUA CONTRA INCENDIO
ESCALA 1:50

LEYENDA AGUA:

- MEDIDOR DE AGUA
- TUBERIA PARA AGUA FRIA DE PPR – PN10
- TUBERIA PARA AGUA CALIENTE DE PPR – PN16
- VALVULA DE COMPUERTA EN TUBERIA VERTICAL
- VALVULA DE COMPUERTA EN TUBERIA HORIZONTAL
- CRUCE DE TUBERIAS SIN CONEXION
- CODO DE 90°
- CODO DE 45°
- CODO DE 90° SUBE
- CODO DE 90° BAJA
- TEE
- TEE CON SUBIDA
- TEE CON BAJADA
- UNION UNIVERSAL
- VALVULA DE COMPUERTA
- VALVULA DE CHECK

AGUA CONTRA INCENDIO

- TUBERÍA COLGADA PARA AGUA CONTRA INCENDIO ACERO SCH–40
- GABINETE CONTRA INCENDIO TIPO II — GCI
- CONEXION SIAMESA TIPO POSTE
- ROCIADOR HACIA ARRIBA; RESPUESTA RAPIDA Y COBERTURA ESTANDAR K=5.6 gpm/psi 1/2
- ROCIADOR LATERAL; RESPUESTA RAPIDA Y COBERTURA ESTANDAR K=5.6 gpm/psi 1/2
- VALVULA DE PURGA DE AIRE AUTOMATICO
- ESTACION DE CONTROL DE ROCIADORES (VER DETALLE X) — ECR
- CODO DE 90° DE ACERO SCH–40 EN PLANTA
- TEE DE ACERO SCH–40
- SOPORTE ANTISISMICO LONGITUDINAL
- SOPORTE ANTISISMICO TRANSVERSAL
- CRUCE DE TUBERIAS SIN CONEXION
- VALVULA ANGULAR DE 2.1/2" PARA C.G.B.V.P.
- COLGADOR PARA TUBERIA
- CODO DE 90° SUBE
- CODO DE 90° BAJA
- TAPON HEMBRA

UMA.NET.PE
proyectos@uma.net.pe

Avenida Camino Real 1236, Interior A,
San Isidro - Lima - Perú
01 - 691 4741

MUNICIPALIDAD DE MIRAFLORES
Gerencia de Desarrollo Urbano
Subgerencia de Licencias de Edificaciones Privadas
FOLIO Nº
Exp. Nº 3594.24

MUNICIPALIDAD DE MIRAFLORES
GERENCIA DE DESARROLLO URBANO
SUBGERENCIA DE LICENCIAS DE EDIFICACIONES PRIVADAS
LEY Nº 29090
ESPECIALIDADES
ESTRUCTURAS
INST. ELECTRICAS
INST. SANITARIAS
CENEPRED
OTRO:
DICTAMEN:
CONFORME
CONFORME CON OBS. / RECOMENDACIONES
NO CONFORME
FIRMA Y SELLO
Timoteo A. Sierra Serrano
INGENIERO SANITARIO
REG CIP 42068
3594.24
19 AGO. 2024

EDIFICIO MULTIFAMILIAR "GENERAL CORDOVA 2"

UBICACIÓN:

Av. General Córdova N°234 – 238 / PQ.
Guillermo Correa Elias Nº 180,
Urbanización Chacarilla Santa Cruz (Santa Isabel)

DISTRITO:	MIRAFLORES
PROVINCIA:	LIMA
REGIÓN:	LIMA

PROPIETARIO:

INVERSIONES INMOBILIARIAS PARQUE CÓRDOVA 2 SAC
RUC: 20610798412

FIRMA DE PROPIETARIO:

PROFESIONAL RESPONSABLE:
Rodrigo Barron de Olarte
EDGAR CARLOS SATURNO PONCE
INGENIERO SANITARIO
CIP. 203545

SELLO Y FIRMA:

EDGAR CARLOS
SATURNO PONCE
INGENIERO SANITARIO
REG CIP Nº 203545

ETAPA:

PROYECTO

ESPECIALIDAD:

INSTALACIONES SANITARIAS

PLANO:


PLANTA 2DO PISO - RED DE AGUA FRIA,
RED DE AGUA CALIENTE Y
RED DE AGUA CONTRA INCENDIO

ARCHIVO CAD:	DIBUJO:
240417-IS-PL-ECORDOVA-AG	----
FECHA:	ESCALA:
ABRIL 2024	INDICADA

LÁMINA:

IS-06

06 DE 26

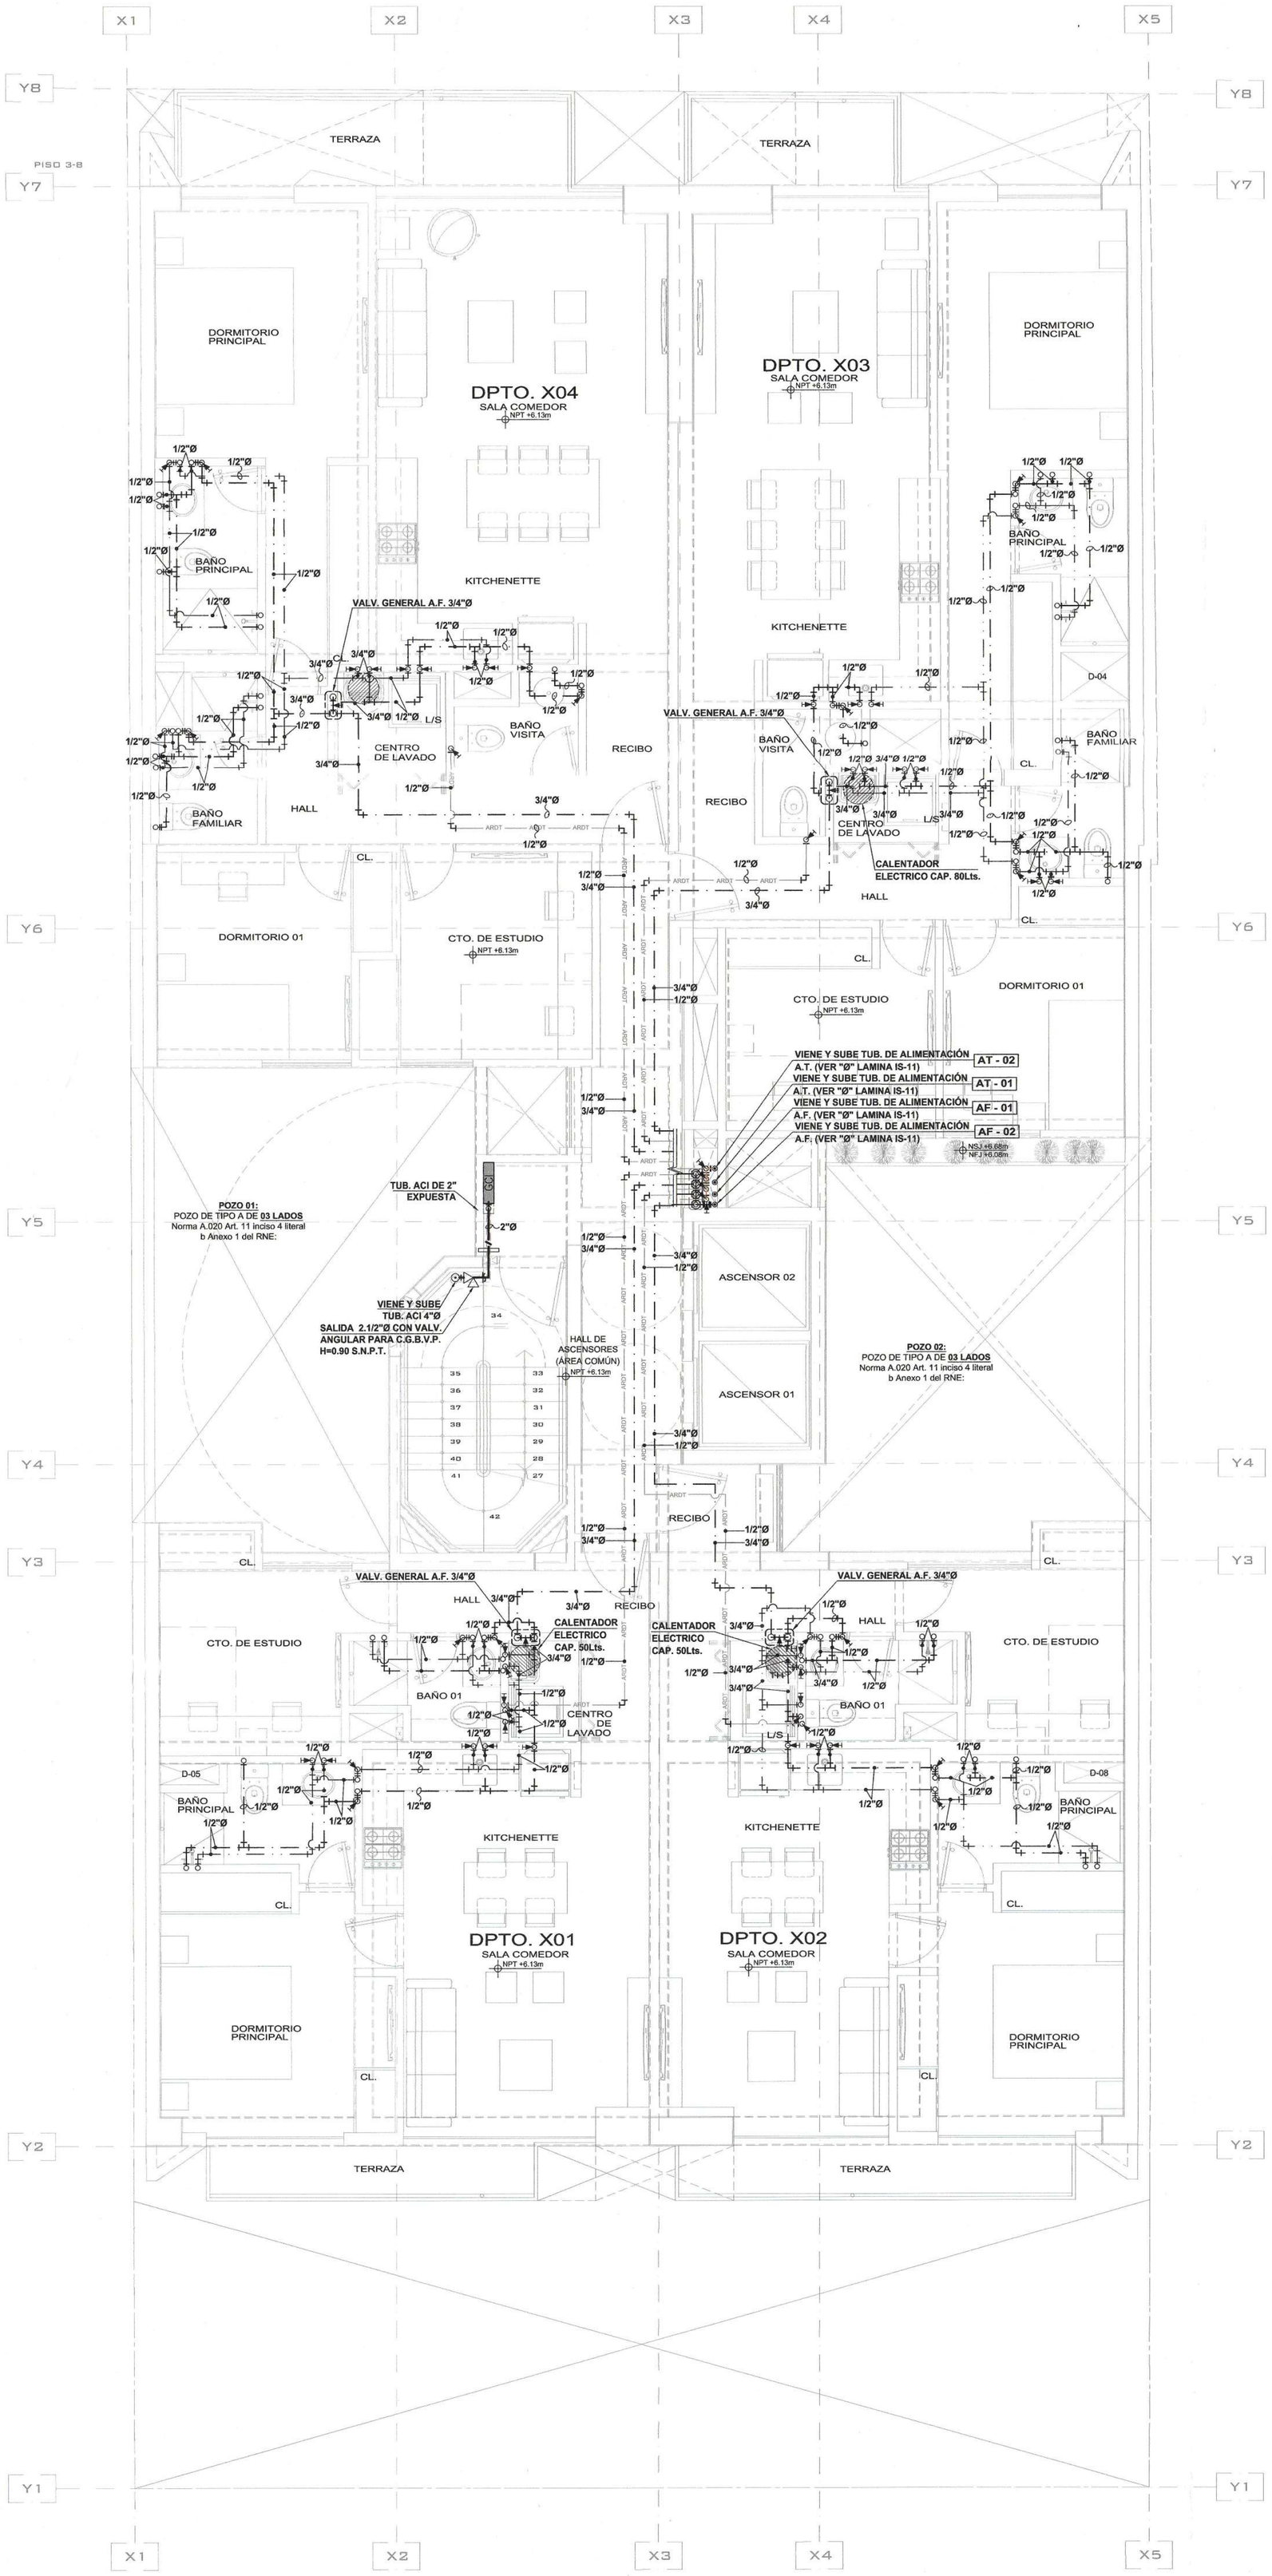

PLANTA 3ER PISO - RED DE AGUA FRIA, RED DE AGUA CALIENTE Y RED DE AGUA CONTRA INCENDIO
ESCALA 1:50

LEYENDA AGUA:

- MEDIDOR DE AGUA
- TUBERIA PARA AGUA FRIA DE PPR – PN10
- TUBERIA PARA AGUA CALIENTE DE PPR – PN16
- VALVULA DE COMPUERTA EN TUBERIA VERTICAL
- VALVULA DE COMPUERTA EN TUBERIA HORIZONTAL
- CRUCE DE TUBERIAS SIN CONEXION
- CODO DE 90°
- CODO DE 45°
- CODO DE 90° SUBE
- CODO DE 90° BAJA
- TEE
- TEE CON SUBIDA
- TEE CON BAJADA
- UNION UNIVERSAL
- VALVULA DE COMPUERTA
- VALVULA DE CHECK

AGUA CONTRA INCENDIO

- TUBERÍA COLGADA PARA AGUA CONTRA INCENDIO ACERO SCH–40
- GABINETE CONTRA INCENDIO TIPO II — GCI
- CONEXION SIAMESA TIPO POSTE
- ROCIADOR HACIA ARRIBA; RESPUESTA RAPIDA Y COBERTURA ESTANDAR K=5.6 gpm/psi 1/2
- ROCIADOR LATERAL; RESPUESTA RAPIDA Y COBERTURA ESTANDAR K=5.6 gpm/psi 1/2
- VALVULA DE PURGA DE AIRE AUTOMATICO
- ESTACION DE CONTROL DE ROCIADORES (VER DETALLE X) — ECR
- CODO DE 90° DE ACERO SCH–40 EN PLANTA
- TEE DE ACERO SCH–40
- SOPORTE ANTISISMICO LONGITUDINAL
- SOPORTE ANTISISMICO TRANSVERSAL
- CRUCE DE TUBERIAS SIN CONEXION
- VALVULA ANGULAR DE 2.1/2" PARA C.G.B.V.P.
- COLGADOR PARA TUBERIA
- CODO DE 90° SUBE
- CODO DE 90° BAJA
- TAPON HEMBRA

UMA.NET.PE
proyectos@uma.net.pe

Avenida Camino Real 1236, Interior A,
San Isidro - Lima - Perú
01 - 691 4741

MUNICIPALIDAD DE MIRAFLORES
Gerencia de Desarrollo Urbano
Subgerencia de Licencias de Edificaciones Privadas
FOLIO Nº
Exp. Nº 3594.24

EDIFICIO MULTIFAMILIAR "GENERAL CORDOVA 2"

UBICACIÓN:

Av. General Córdova N°234 – 238 / PQ.
Guillermo Correa Elias Nº 180,
Urbanización Chacarilla Santa Cruz (Santa Isabel)

DISTRITO: MIRAFLORES
PROVINCIA: LIMA
REGIÓN: LIMA

PROPIETARIO:

INVERSIONES INMOBILIARIAS PARQUE CÓRDOVA 2 SAC
RUC: 20610798412

FIRMA DE PROPIETARIO:

Rodrigo Barron de Olarte
Apoderado Legal

PROFESIONAL RESPONSABLE:

EDGAR CARLOS SATURNO PONCE
INGENIERO SANITARIO
CIP. 203545

SELLO Y FIRMA:

EDGAR CARLOS SATURNO PONCE
INGENIERO SANITARIO
REG CIP Nº 203545

MUNICIPALIDAD DE MIRAFLORES
GERENCIA DE DESARROLLO URBANO
SUBGERENCIA DE LICENCIAS DE EDIFICACIONES PRIVADAS
LEY N° 29090
ESPECIALIDADES
[ ] ESTRUCTURAS
[✓] INST. ELECTRICAS
[✓] INST. SANITARIAS
[ ] CENEPRED
[ ] OTRO:
DICTAMEN:
[✓] CONFORME
[ ] CONFORME CON OBSERVACIONES
[ ] NO CONFORME
FIRMA Y SELLO:
Ing. Sierra Serrano
INGENIERO SANITARIO
REG CIP 152111
EXPEDIENTE: Nº 3594.24
19 AGO. 2024

ETAPA:

PROYECTO

ESPECIALIDAD:

INSTALACIONES SANITARIAS

PLANO:


PLANTA 3ER PISO - RED DE AGUA FRIA,
RED DE AGUA CALIENTE Y
RED DE AGUA CONTRA INCENDIO

ARCHIVO CAD:	DIBUJO:
240417-IS-PL-ECORDOVA-AG	—
FECHA:	ESCALA:
ABRIL 2024	INDICADA

LÁMINA:

IS-07

07 DE 26

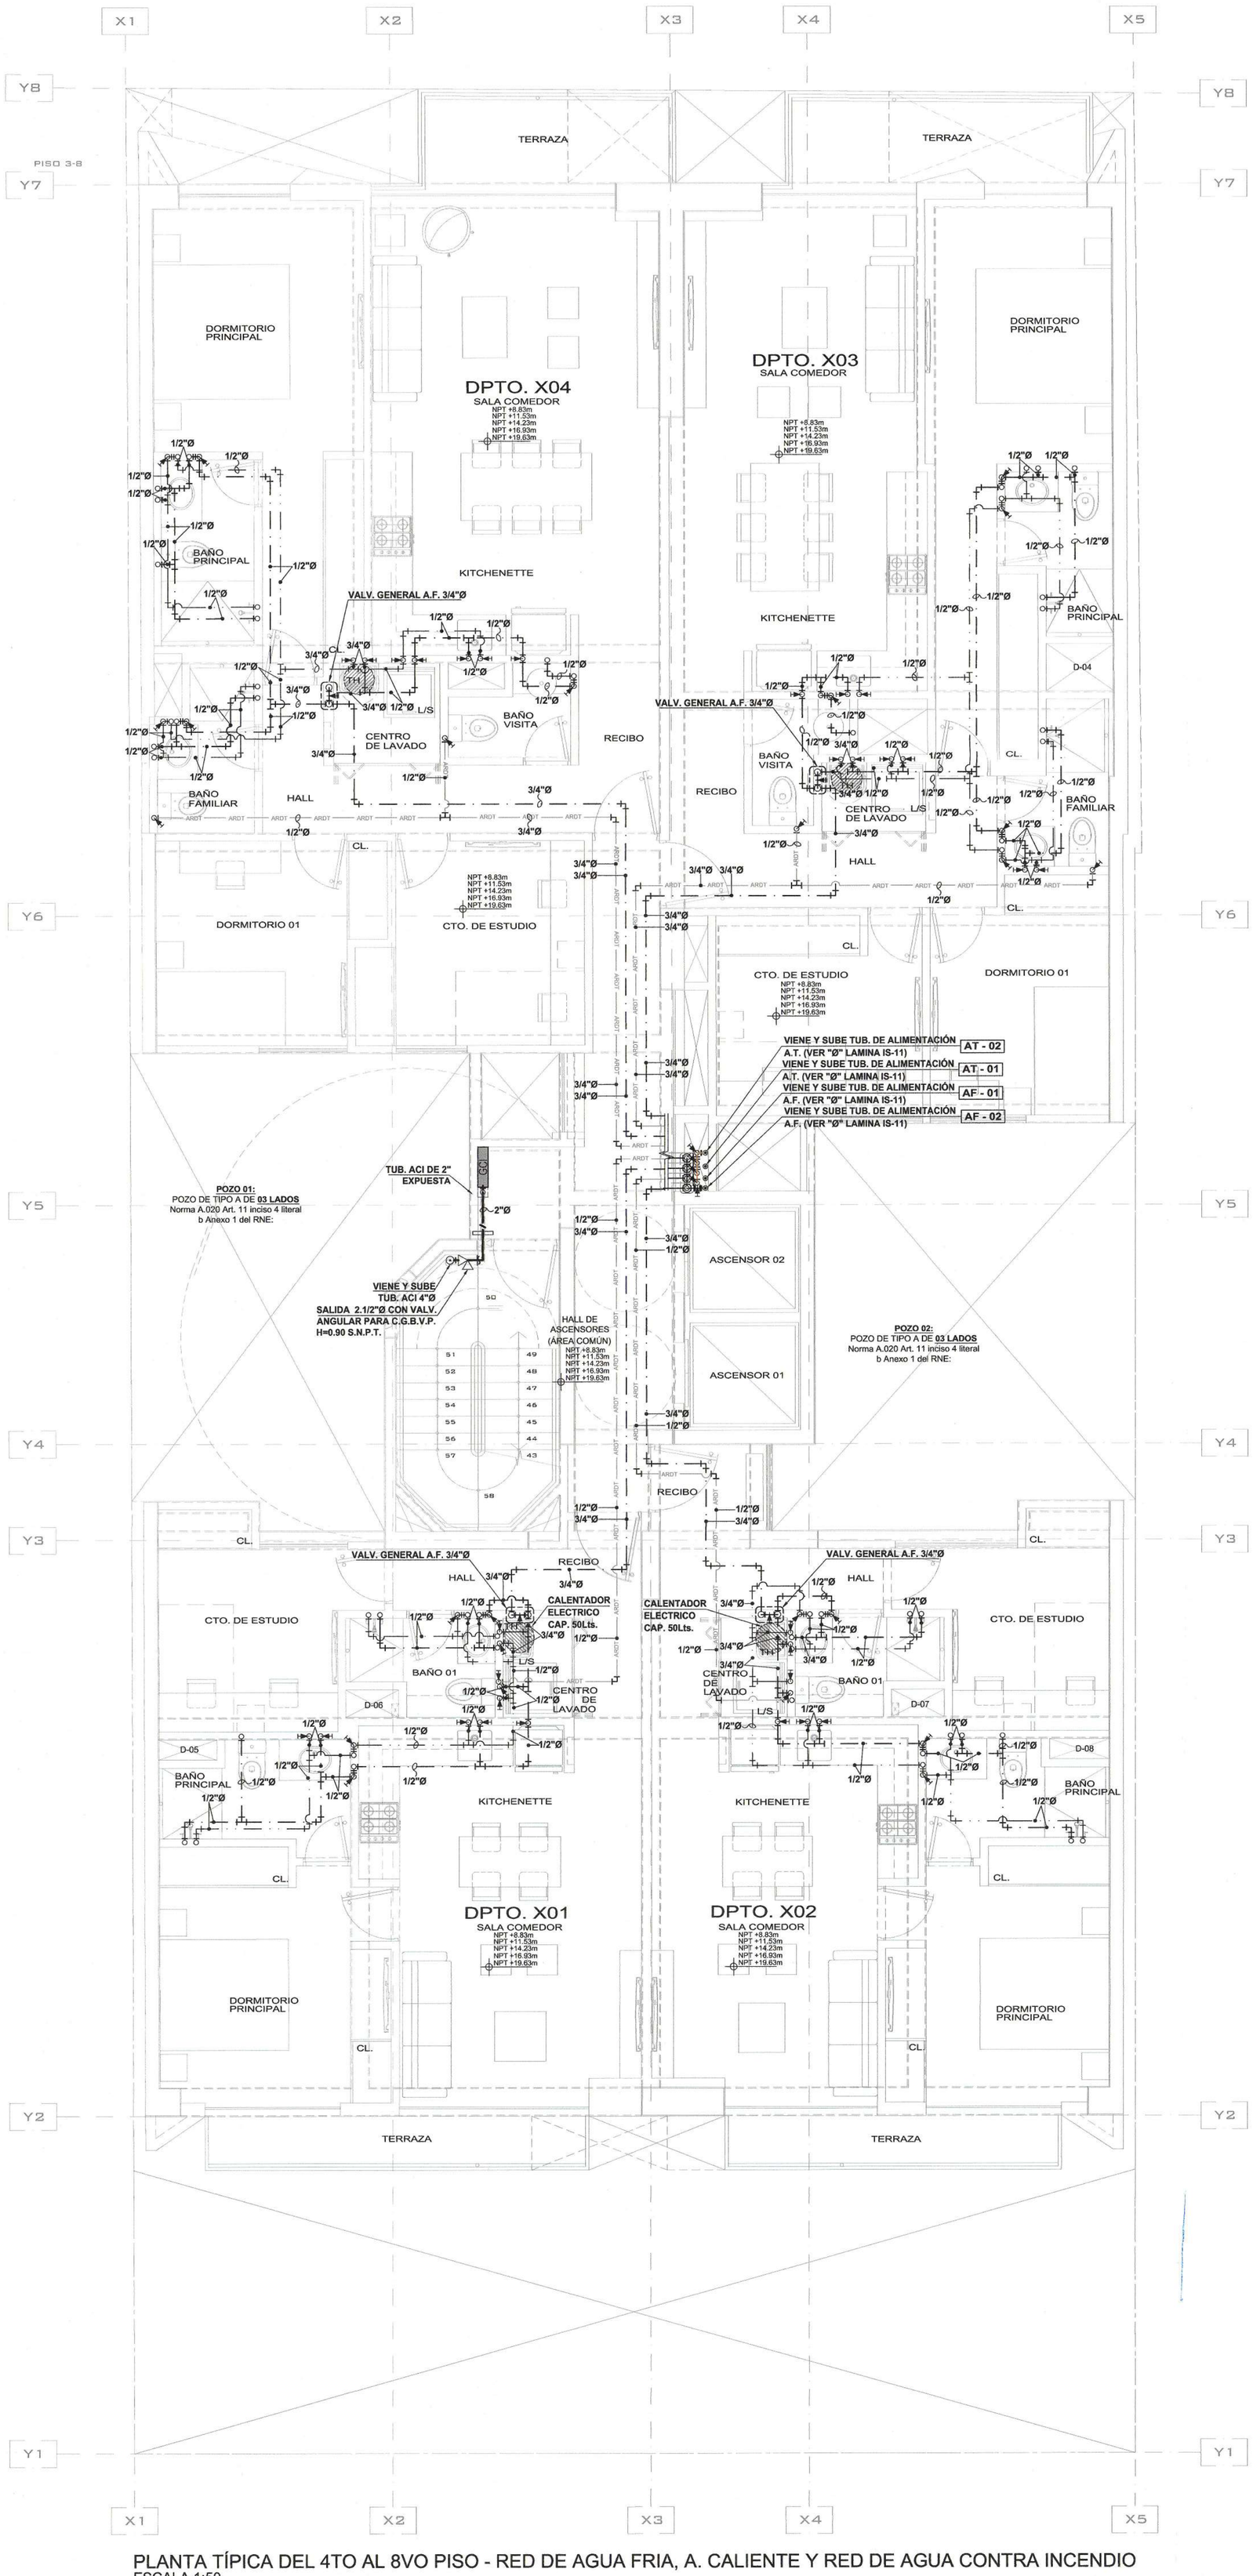

PLANTA TÍPICA DEL 4TO AL 8VO PISO - RED DE AGUA FRIA, A. CALIENTE Y RED DE AGUA CONTRA INCENDIO
ESCALA 1:50

LEYENDA AGUA:

- MEDIDOR DE AGUA
- TUBERIA PARA AGUA FRIA DE PPR – PN10
- TUBERIA PARA AGUA CALIENTE DE PPR – PN16
- VALVULA DE COMPUERTA EN TUBERIA VERTICAL
- VALVULA DE COMPUERTA EN TUBERIA HORIZONTAL
- CRUCE DE TUBERIAS SIN CONEXION
- CODO DE 90°
- CODO DE 45°
- CODO DE 90° SUBE
- CODO DE 90° BAJA
- TEE
- TEE CON SUBIDA
- TEE CON BAJADA
- UNION UNIVERSAL
- VALVULA DE COMPUERTA
- VALVULA DE CHECK

AGUA CONTRA INCENDIO

- TUBERÍA COLGADA PARA AGUA CONTRA INCENDIO ACERO SCH–40
- GABINETE CONTRA INCENDIO TIPO II — GCI
- CONEXION SIAMESA TIPO POSTE
- ROCIADOR HACIA ARRIBA; RESPUESTA RAPIDA Y COBERTURA ESTANDAR K=5.6 gpm/psi 1/2
- ROCIADOR LATERAL; RESPUESTA RAPIDA Y COBERTURA ESTANDAR K=5.6 gpm/psi 1/2
- VALVULA DE PURGA DE AIRE AUTOMATICO
- ESTACION DE CONTROL DE ROCIADORES (VER DETALLE X) — ECR
- CODO DE 90° DE ACERO SCH–40 EN PLANTA
- TEE DE ACERO SCH–40
- SOPORTE ANTISISMICO LONGITUDINAL
- SOPORTE ANTISISMICO TRANSVERSAL
- CRUCE DE TUBERIAS SIN CONEXION
- VALVULA ANGULAR DE 2.1/2" PARA C.G.B.V.P.
- COLGADOR PARA TUBERIA
- CODO DE 90° SUBE
- CODO DE 90° BAJA
- TAPON HEMBRA

UMA.NET.PE
proyectos@uma.net.pe

Avenida Camino Real 1236, Interior A,
San Isidro - Lima - Perú
01 - 691 4741

MUNICIPALIDAD DE MIRAFLORES
Gerencia de Desarrollo Urbano
Subgerencia de Licencias de Edificaciones Privadas
FOLIO Nº
Exp. Nº 3594.24

EDIFICIO MULTIFAMILIAR "GENERAL CORDOVA 2"

UBICACIÓN:

Av. General Córdova N°234 – 238 / PQ.
Guillermo Correa Elias Nº 180,
Urbanización Chacarilla Santa Cruz (Santa Isabel)

DISTRITO: MIRAFLORES
PROVINCIA: LIMA
REGIÓN: LIMA

PROPIETARIO:

INVERSIONES INMOBILIARIAS PARQUE CÓRDOVA 2 SAC
RUC: 20610798412

FIRMA DE PROPIETARIO:

Rodrigo Barron de Olarte
Apoderado Legal

PROFESIONAL RESPONSABLE:
EDGAR CARLOS SATURNO PONCE
INGENIERO SANITARIO
CIP. 203545

SELLO Y FIRMA:

EDGAR CARLOS SATURNO PONCE
INGENIERO SANITARIO
REG CIP N° 203545

MUNICIPALIDAD DE MIRAFLORES
GERENCIA DE DESARROLLO URBANO
SUBGERENCIA DE LICENCIAS DE EDIFICACIONES PRIVADAS
LEY Nº 29090
ESPECIALIDADES
ESTRUCTURAS
INST. ELECTRICAS
INST. SANITARIAS
CENEPRED
OTRO:
CONFORME
CONFORME CON OBSERVACIONES
NO CONFORME
Ingeniero Civil Sierra Serrano
REG CIP 42
19 AGO. 2024

ETAPA:

PROYECTO

ESPECIALIDAD:

INSTALACIONES SANITARIAS

PLANO:


PLANTA TÍPICA DEL 4TO AL 8VO PISO -
RED DE AGUA FRIA, A. CALIENTE Y
RED DE AGUA CONTRA INCENDIO

ARCHIVO CAD:	DIBUJO:
240417-IS-PL-ECORDOVA-AG	-----
FECHA:	ESCALA:
ABRIL 2024	INDICADA

LÁMINA:

IS-08

08 DE 26

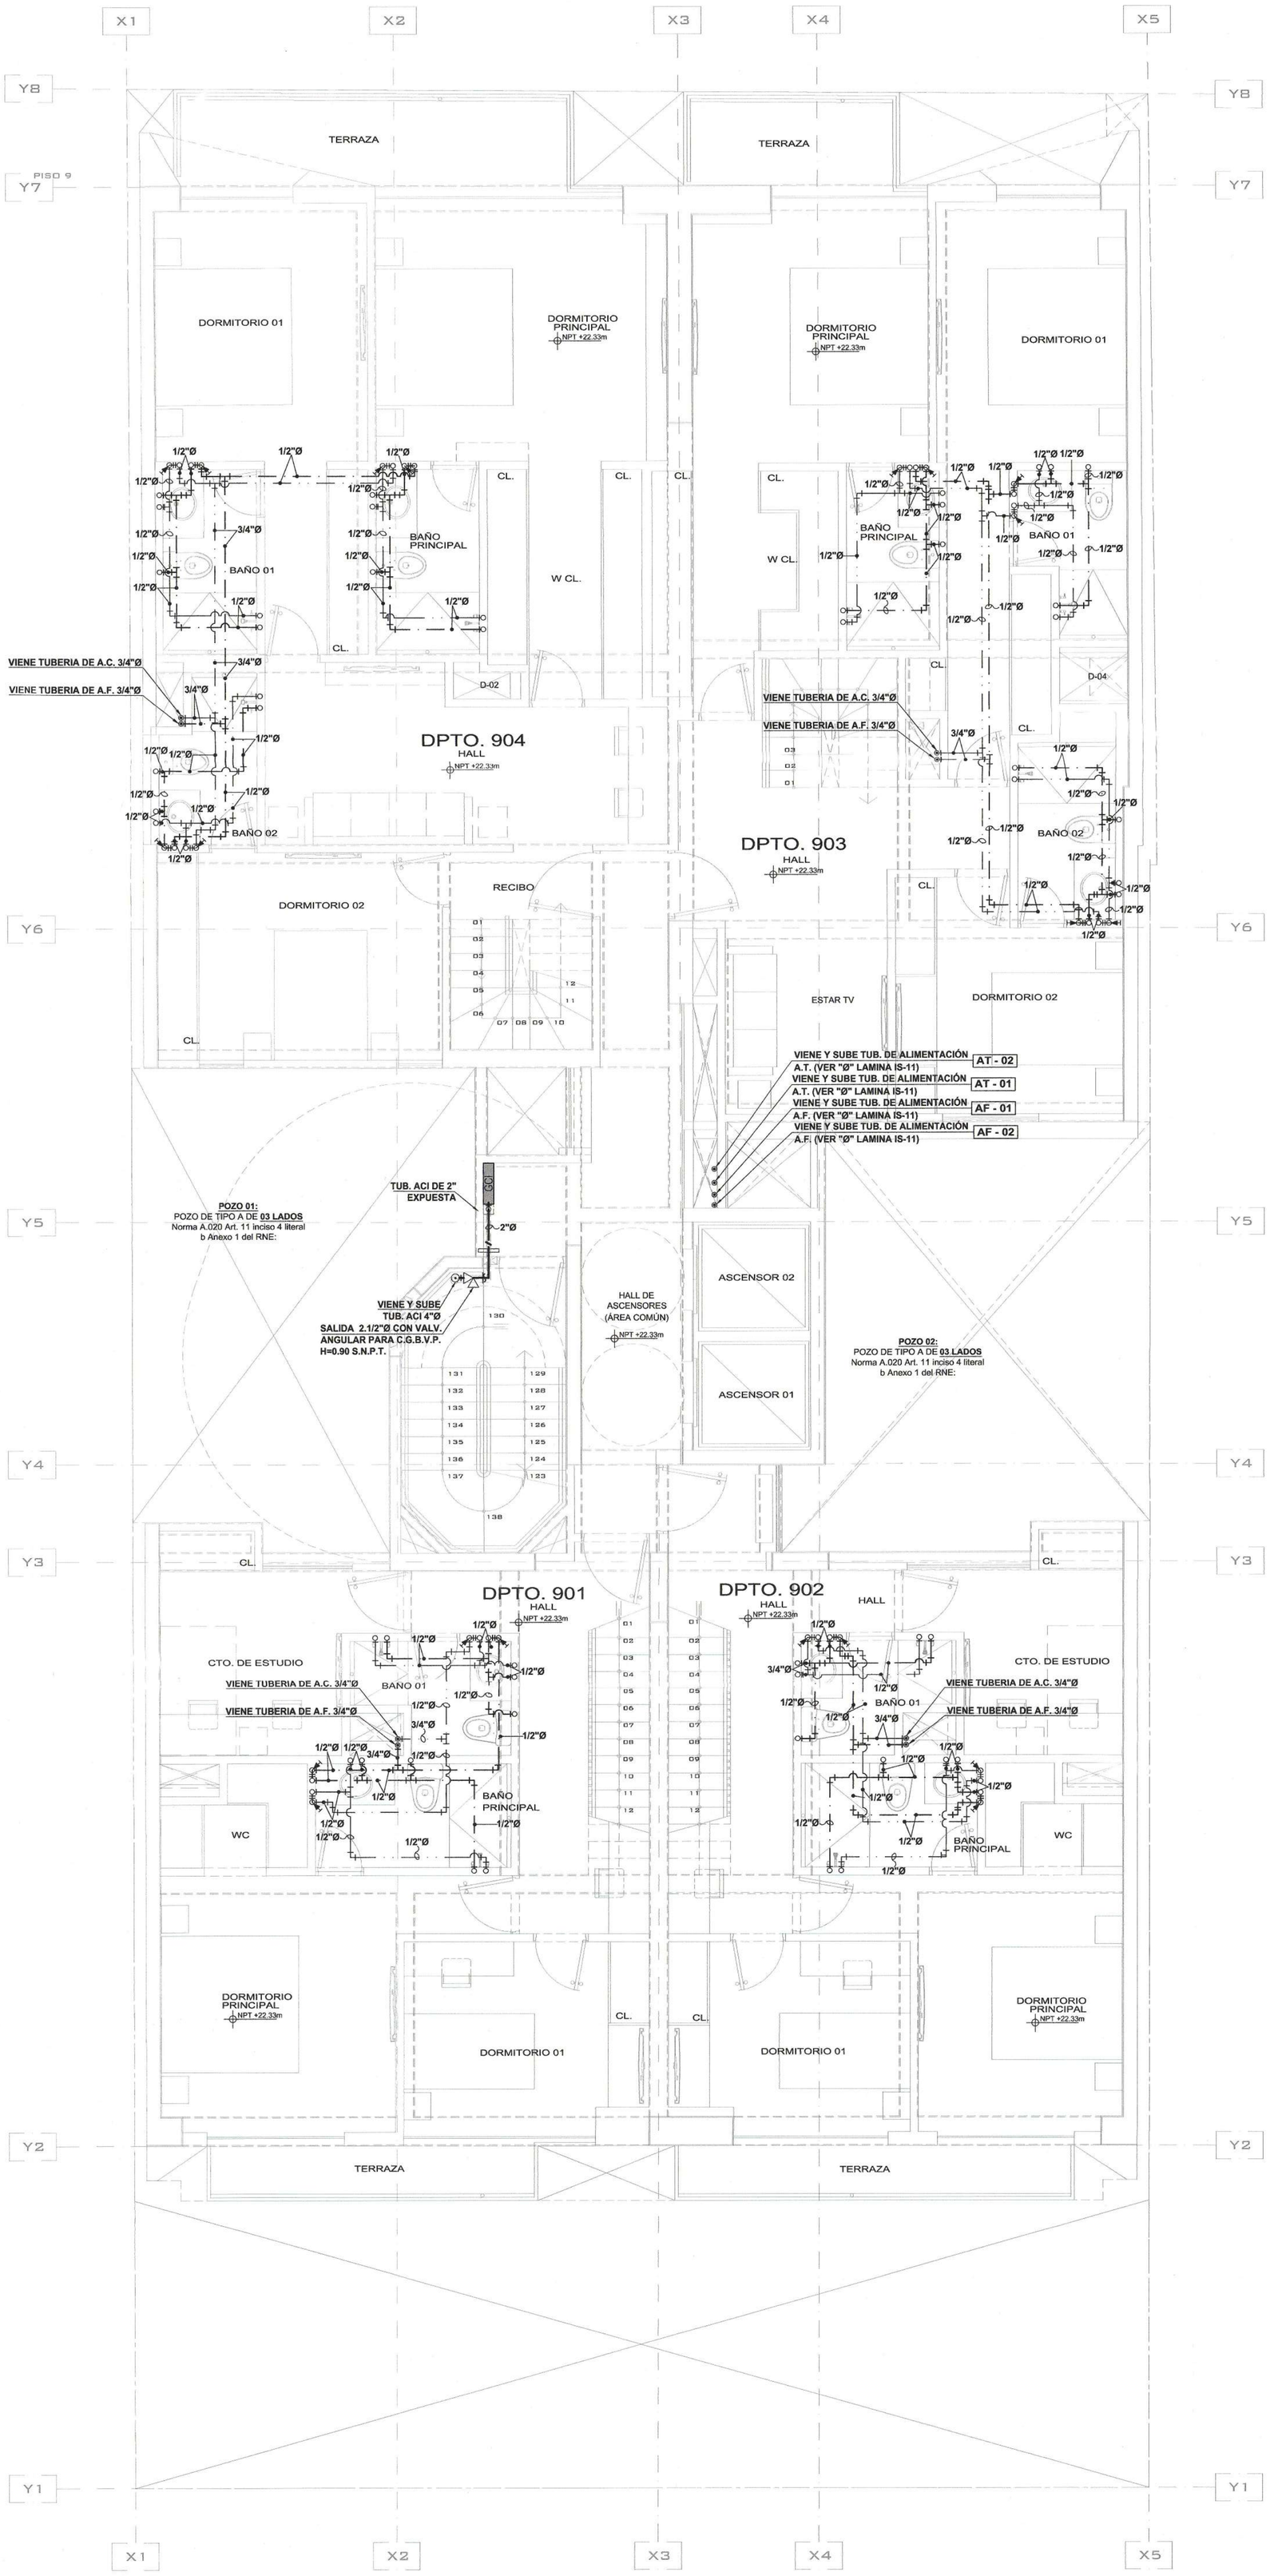

PLANTA 9NO PISO - RED DE AGUA FRIA, RED DE AGUA CALIENTE Y RED DE AGUA CONTRA INCENDIO
ESCALA 1:50

LEYENDA AGUA:

- MEDIDOR DE AGUA
- TUBERIA PARA AGUA FRIA DE PPR – PN10
- TUBERIA PARA AGUA CALIENTE DE PPR – PN16
- VALVULA DE COMPUERTA EN TUBERIA VERTICAL
- VALVULA DE COMPUERTA EN TUBERIA HORIZONTAL
- CRUCE DE TUBERIAS SIN CONEXION
- CODO DE 90°
- CODO DE 45°
- CODO DE 90° SUBE
- CODO DE 90° BAJA
- TEE
- TEE CON SUBIDA
- TEE CON BAJADA
- UNION UNIVERSAL
- VALVULA DE COMPUERTA
- VALVULA DE CHECK

AGUA CONTRA INCENDIO

- TUBERÍA COLGADA PARA AGUA CONTRA INCENDIO ACERO SCH–40
- GABINETE CONTRA INCENDIO TIPO II — GCI
- CONEXION SIAMESA TIPO POSTE
- ROCIADOR HACIA ARRIBA; RESPUESTA RAPIDA Y COBERTURA ESTANDAR K=5.6 gpm/psi 1/2
- ROCIADOR LATERAL; RESPUESTA RAPIDA Y COBERTURA ESTANDAR K=5.6 gpm/psi 1/2
- VALVULA DE PURGA DE AIRE AUTOMATICO
- ESTACION DE CONTROL DE ROCIADORES (VER DETALLE X) — ECR
- CODO DE 90° DE ACERO SCH–40 EN PLANTA
- TEE DE ACERO SCH–40
- SOPORTE ANTISISMICO LONGITUDINAL
- SOPORTE ANTISISMICO TRANSVERSAL
- CRUCE DE TUBERIAS SIN CONEXION
- VALVULA ANGULAR DE 2.1/2" PARA C.G.B.V.P.
- COLGADOR PARA TUBERIA
- CODO DE 90° SUBE
- CODO DE 90° BAJA
- TAPON HEMBRA

UMA.NET.PE
proyectos@uma.net.pe

Avenida Camino Real 1236, Interior A,
San Isidro - Lima - Perú
01 - 691 4741

MUNICIPALIDAD DE MIRAFLORES
Gerencia de Desarrollo Urbano
Subgerencia de Licencias de Edificaciones Privadas
FOLIO Nº
Exp. Nº 3594.24

MUNICIPALIDAD DE MIRAFLORES
GERENCIA DE DESARROLLO URBANO
SUBGERENCIA DE LICENCIAS DE EDIFICACIONES PRIVADAS
LEY Nº 29090
ESPECIALIDADES
ESTRUCTURAS
INST. ELECTRICAS
INST. SANITARIAS
CENEPRED
OTROS:
INSTALACIONES
CONFORME
CONFORME CON OBSERVACIONES
NO CONFORME
FIRMA Y SELLO
Timoteo A. Sierra Serrano
INGENIERO SANITARIO
Reg. CIP 42568
13594.24
19 AGO. 2024

EDIFICIO MULTIFAMILIAR "GENERAL CORDOVA 2"

UBICACIÓN:
Av. General Córdova N°234 – 238 / PQ. Guillermo Correa Elias Nº 180, Urbanización Chacarilla Santa Cruz (Santa Isabel)

DISTRITO: MIRAFLORES
PROVINCIA: LIMA
REGIÓN: LIMA
PROPIETARIO:
INVERSIONES INMOBILIARIAS PARQUE CÓRDOVA 2 SAC
RUC: 20610798412

FIRMA DE PROPIETARIO:
Rodrigo Barron de Olarte
Apoderado Legal

PROFESIONAL RESPONSABLE:
EDGAR CARLOS SATURNO PONCE
INGENIERO SANITARIO
CIP. 203545

SELLO Y FIRMA:
EDGAR CARLOS SATURNO PONCE
INGENIERO SANITARIO
REG CIP Nº 203545

ETAPA:
PROYECTO

ESPECIALIDAD:
INSTALACIONES SANITARIAS


PLANO:
PLANTA 9NO PISO - RED DE AGUA FRIA, RED DE AGUA CALIENTE Y RED DE AGUA CONTRA INCENDIO

ARCHIVO CAD:	DIBUJO:
240417-IS-PL-ECORDOVA-AG	----
FECHA:	ESCALA:
ABRIL 2024	INDICADA

LÁMINA:

IS-09

09 DE 26

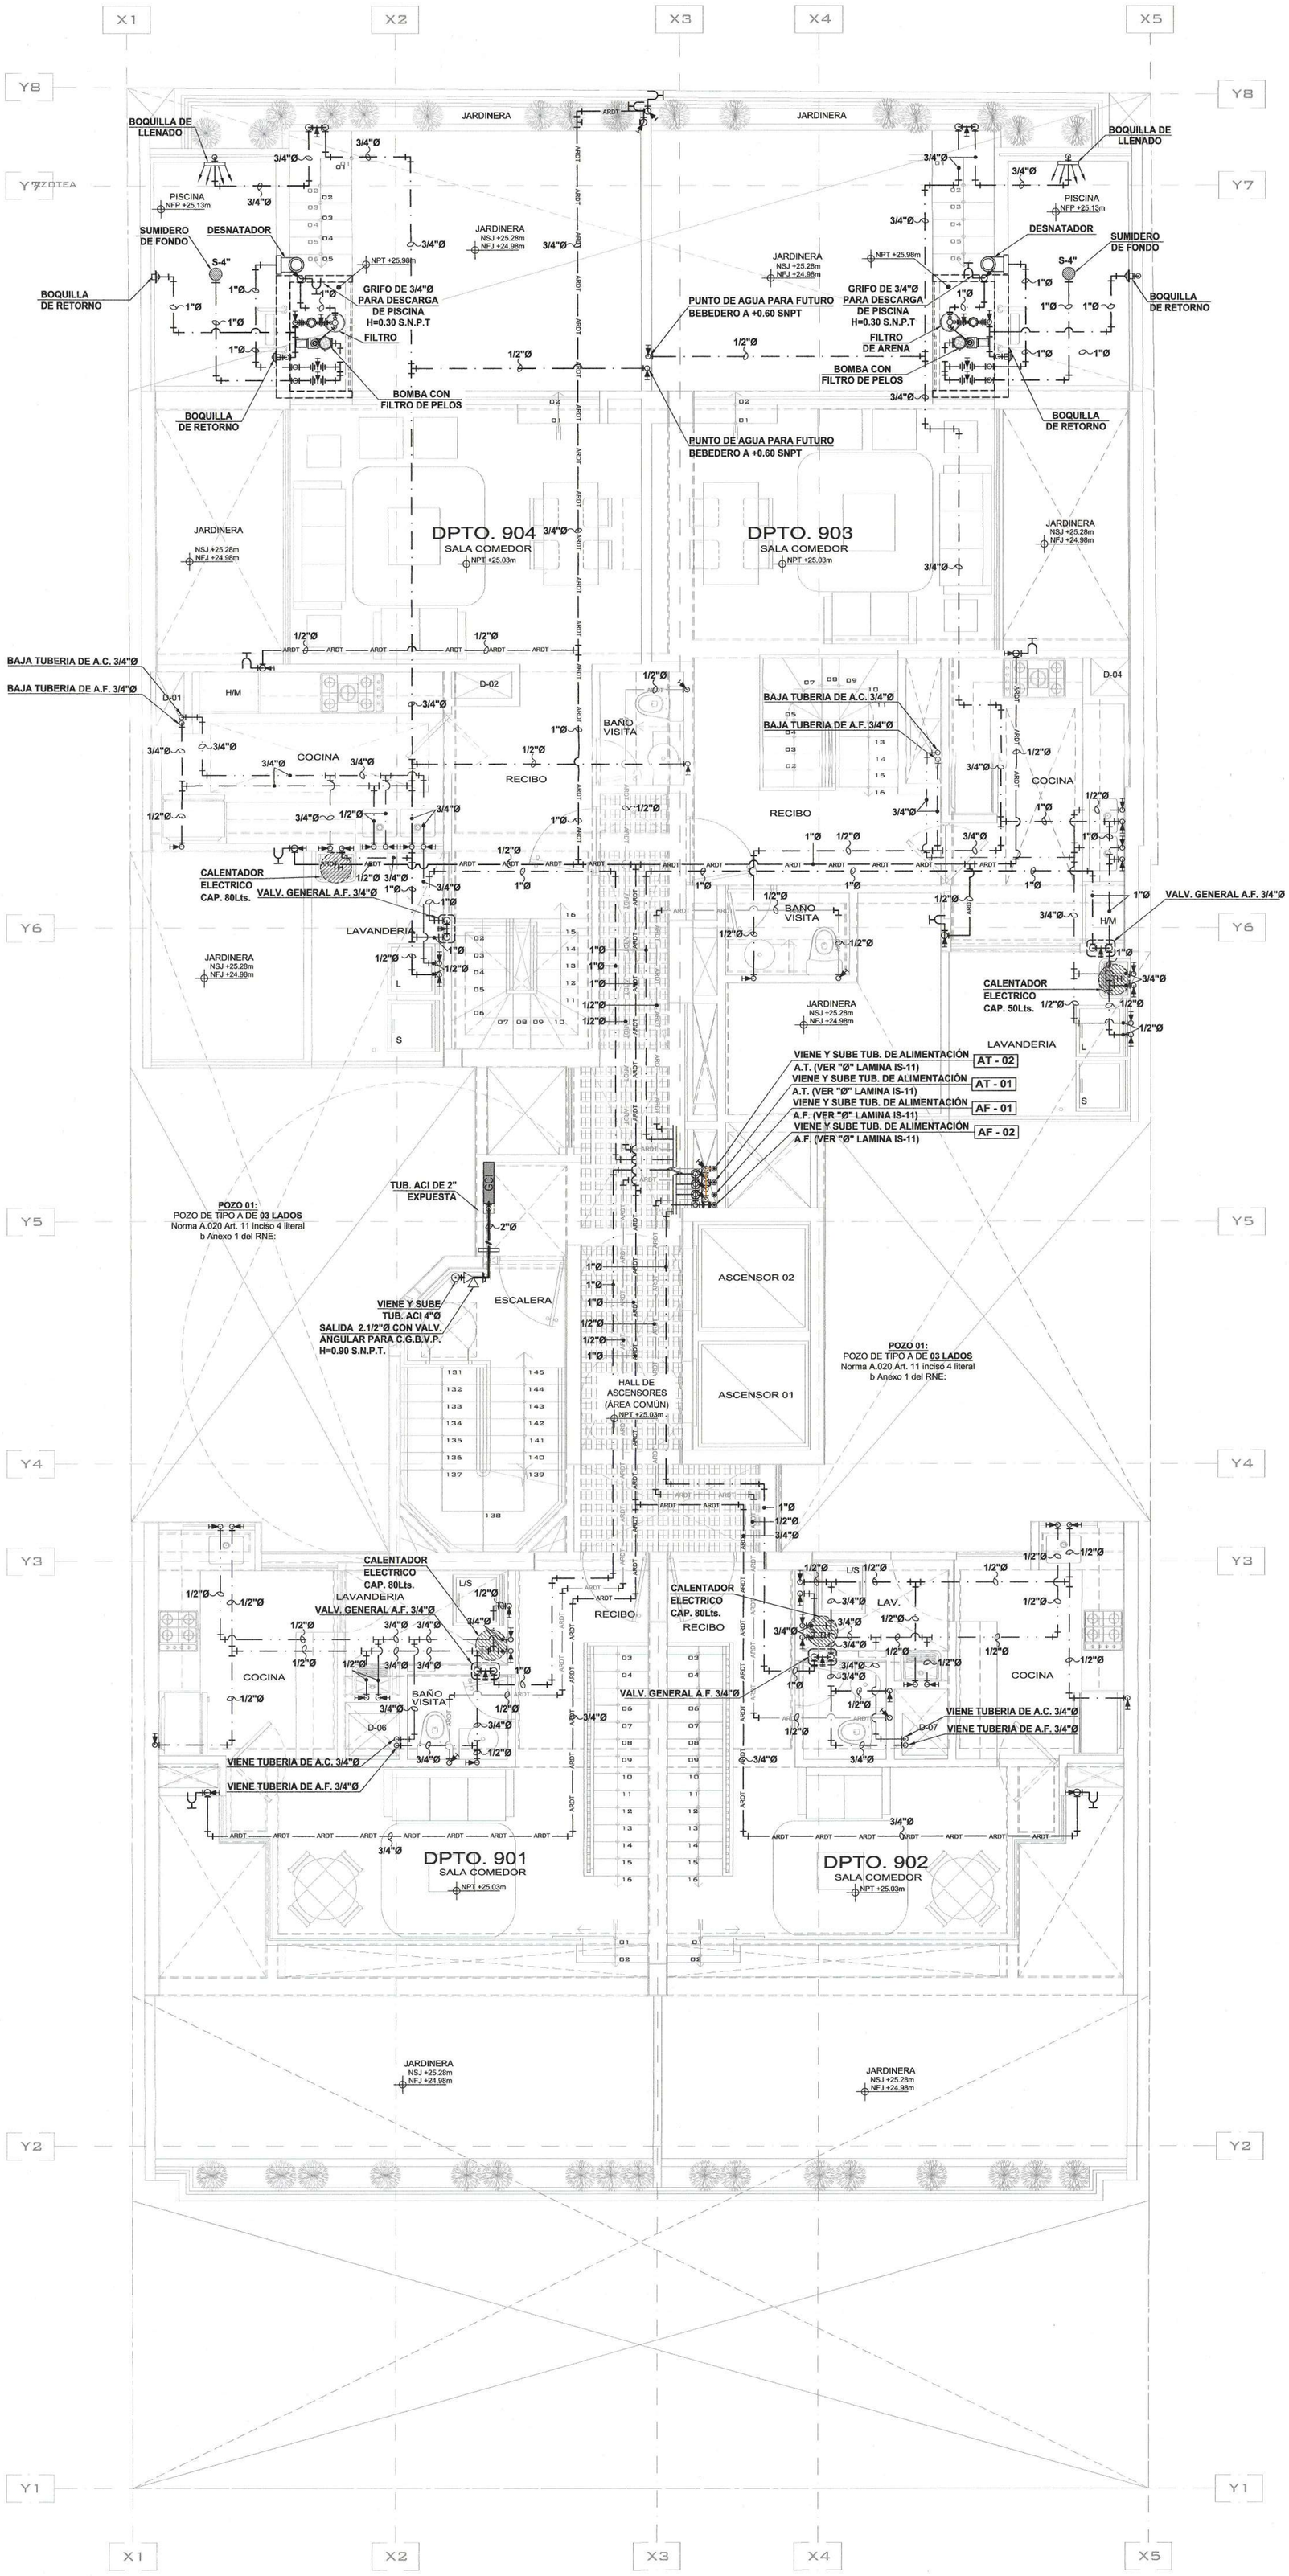

PLANTA DE AZOTEA - RED DE AGUA FRIA, RED DE AGUA CALIENTE Y RED DE AGUA CONTRA INCENDIO
ESCALA 1:50

LEYENDA AGUA:

- MEDIDOR DE AGUA
- TUBERIA PARA AGUA FRIA DE PPR – PN10
- TUBERIA PARA AGUA CALIENTE DE PPR – PN16
- VALVULA DE COMPUERTA EN TUBERIA VERTICAL
- VALVULA DE COMPUERTA EN TUBERIA HORIZONTAL
- CRUCE DE TUBERIAS SIN CONEXION
- CODO DE 90°
- CODO DE 45°
- CODO DE 90° SUBE
- CODO DE 90° BAJA
- TEE
- TEE CON SUBIDA
- TEE CON BAJADA
- UNION UNIVERSAL
- VALVULA DE COMPUERTA
- VALVULA DE CHECK

AGUA CONTRA INCENDIO

- TUBERÍA COLGADA PARA AGUA CONTRA INCENDIO ACERO SCH–40
- GABINETE CONTRA INCENDIO TIPO II — GCI
- CONEXION SIAMESA TIPO POSTE
- ROCIADOR HACIA ARRIBA; RESPUESTA RAPIDA Y COBERTURA ESTANDAR K=5.6 gpm/psi 1/2
- ROCIADOR LATERAL; RESPUESTA RAPIDA Y COBERTURA ESTANDAR K=5.6 gpm/psi 1/2
- VALVULA DE PURGA DE AIRE AUTOMATICO
- ESTACION DE CONTROL DE ROCIADORES (VER DETALLE X) — ECR
- CODO DE 90° DE ACERO SCH–40 EN PLANTA
- TEE DE ACERO SCH–40
- SOPORTE ANTISISMICO LONGITUDINAL
- SOPORTE ANTISISMICO TRANSVERSAL
- CRUCE DE TUBERIAS SIN CONEXION
- VALVULA ANGULAR DE 2.1/2" PARA C.G.B.V.P.
- COLGADOR PARA TUBERIA
- CODO DE 90° SUBE
- CODO DE 90° BAJA
- TAPON HEMBRA

UMA.NET.PE
proyectos@uma.net.pe

Avenida Camino Real 1236, Interior A,
San Isidro - Lima - Perú
01 - 691 4741

MUNICIPALIDAD DE MIRAFLORES
Gerencia de Desarrollo Urbano
Subgerencia de Licencias de Edificaciones Privadas
FOLIO Nº
Exp. Nº 3594.24

MUNICIPALIDAD DE MIRAFLORES
GERENCIA DE DESARROLLO URBANO
SUBGERENCIA DE LICENCIAS DE EDIFICACIONES PRIVADAS
LEVANTAMIENTO 2090
ESPECIALIDADES
- [ ] ESTRUCTURAS
- [ ] INST. ELECTRICAS
- [x] INST. SANITARIAS
- [ ] CENEPRED
- [ ] OTRO:

VOTACIÓN:
- [x] CONFORME
- [ ] CONFORME CON OBSERVACIONES
- [ ] NO CONFORME

FIRMA Y SELLO
Timoteo Sierra Serrano
INGENIERO SANITARIO
REG CIP 42990
Nº 3594.24 FECHA 19 AGO. 2024

EDIFICIO MULTIFAMILIAR "GENERAL CORDOVA 2"

UBICACIÓN:
Av. General Córdova N°234 – 238 / PQ. Guillermo Correa Elias N° 180, Urbanización Chacarilla Santa Cruz (Santa Isabel)

DISTRITO: MIRAFLORES
PROVINCIA: LIMA
REGIÓN: LIMA

PROPIETARIO:
INVERSIONES INMOBILIARIAS PARQUE CÓRDOVA 2 SAC
RUC: 20610798412

FIRMA DE PROPIETARIO:
Rodrigo Barron de Olarte
Apoderado Legal

PROFESIONAL RESPONSABLE:
EDGAR CARLOS SATURNO PONCE
INGENIERO SANITARIO
CIP. 203545

SELLO Y FIRMA:
EDGAR CARLOS SATURNO PONCE
INGENIERO SANITARIO
REG CIP N° 203545

ETAPA: PROYECTO

ESPECIALIDAD: INSTALACIONES SANITARIAS


PLANO:
PLANTA DE AZOTEA - RED DE AGUA FRIA, RED DE AGUA CALIENTE Y RED DE AGUA CONTRA INCENDIO

ARCHIVO CAD:	DIBUJO:
240417-IS-PL-ECORDOVA-AG	-----
FECHA:	ESCALA:
ABRIL 2024	INDICADA

LÁMINA:

IS-10

10 DE 26

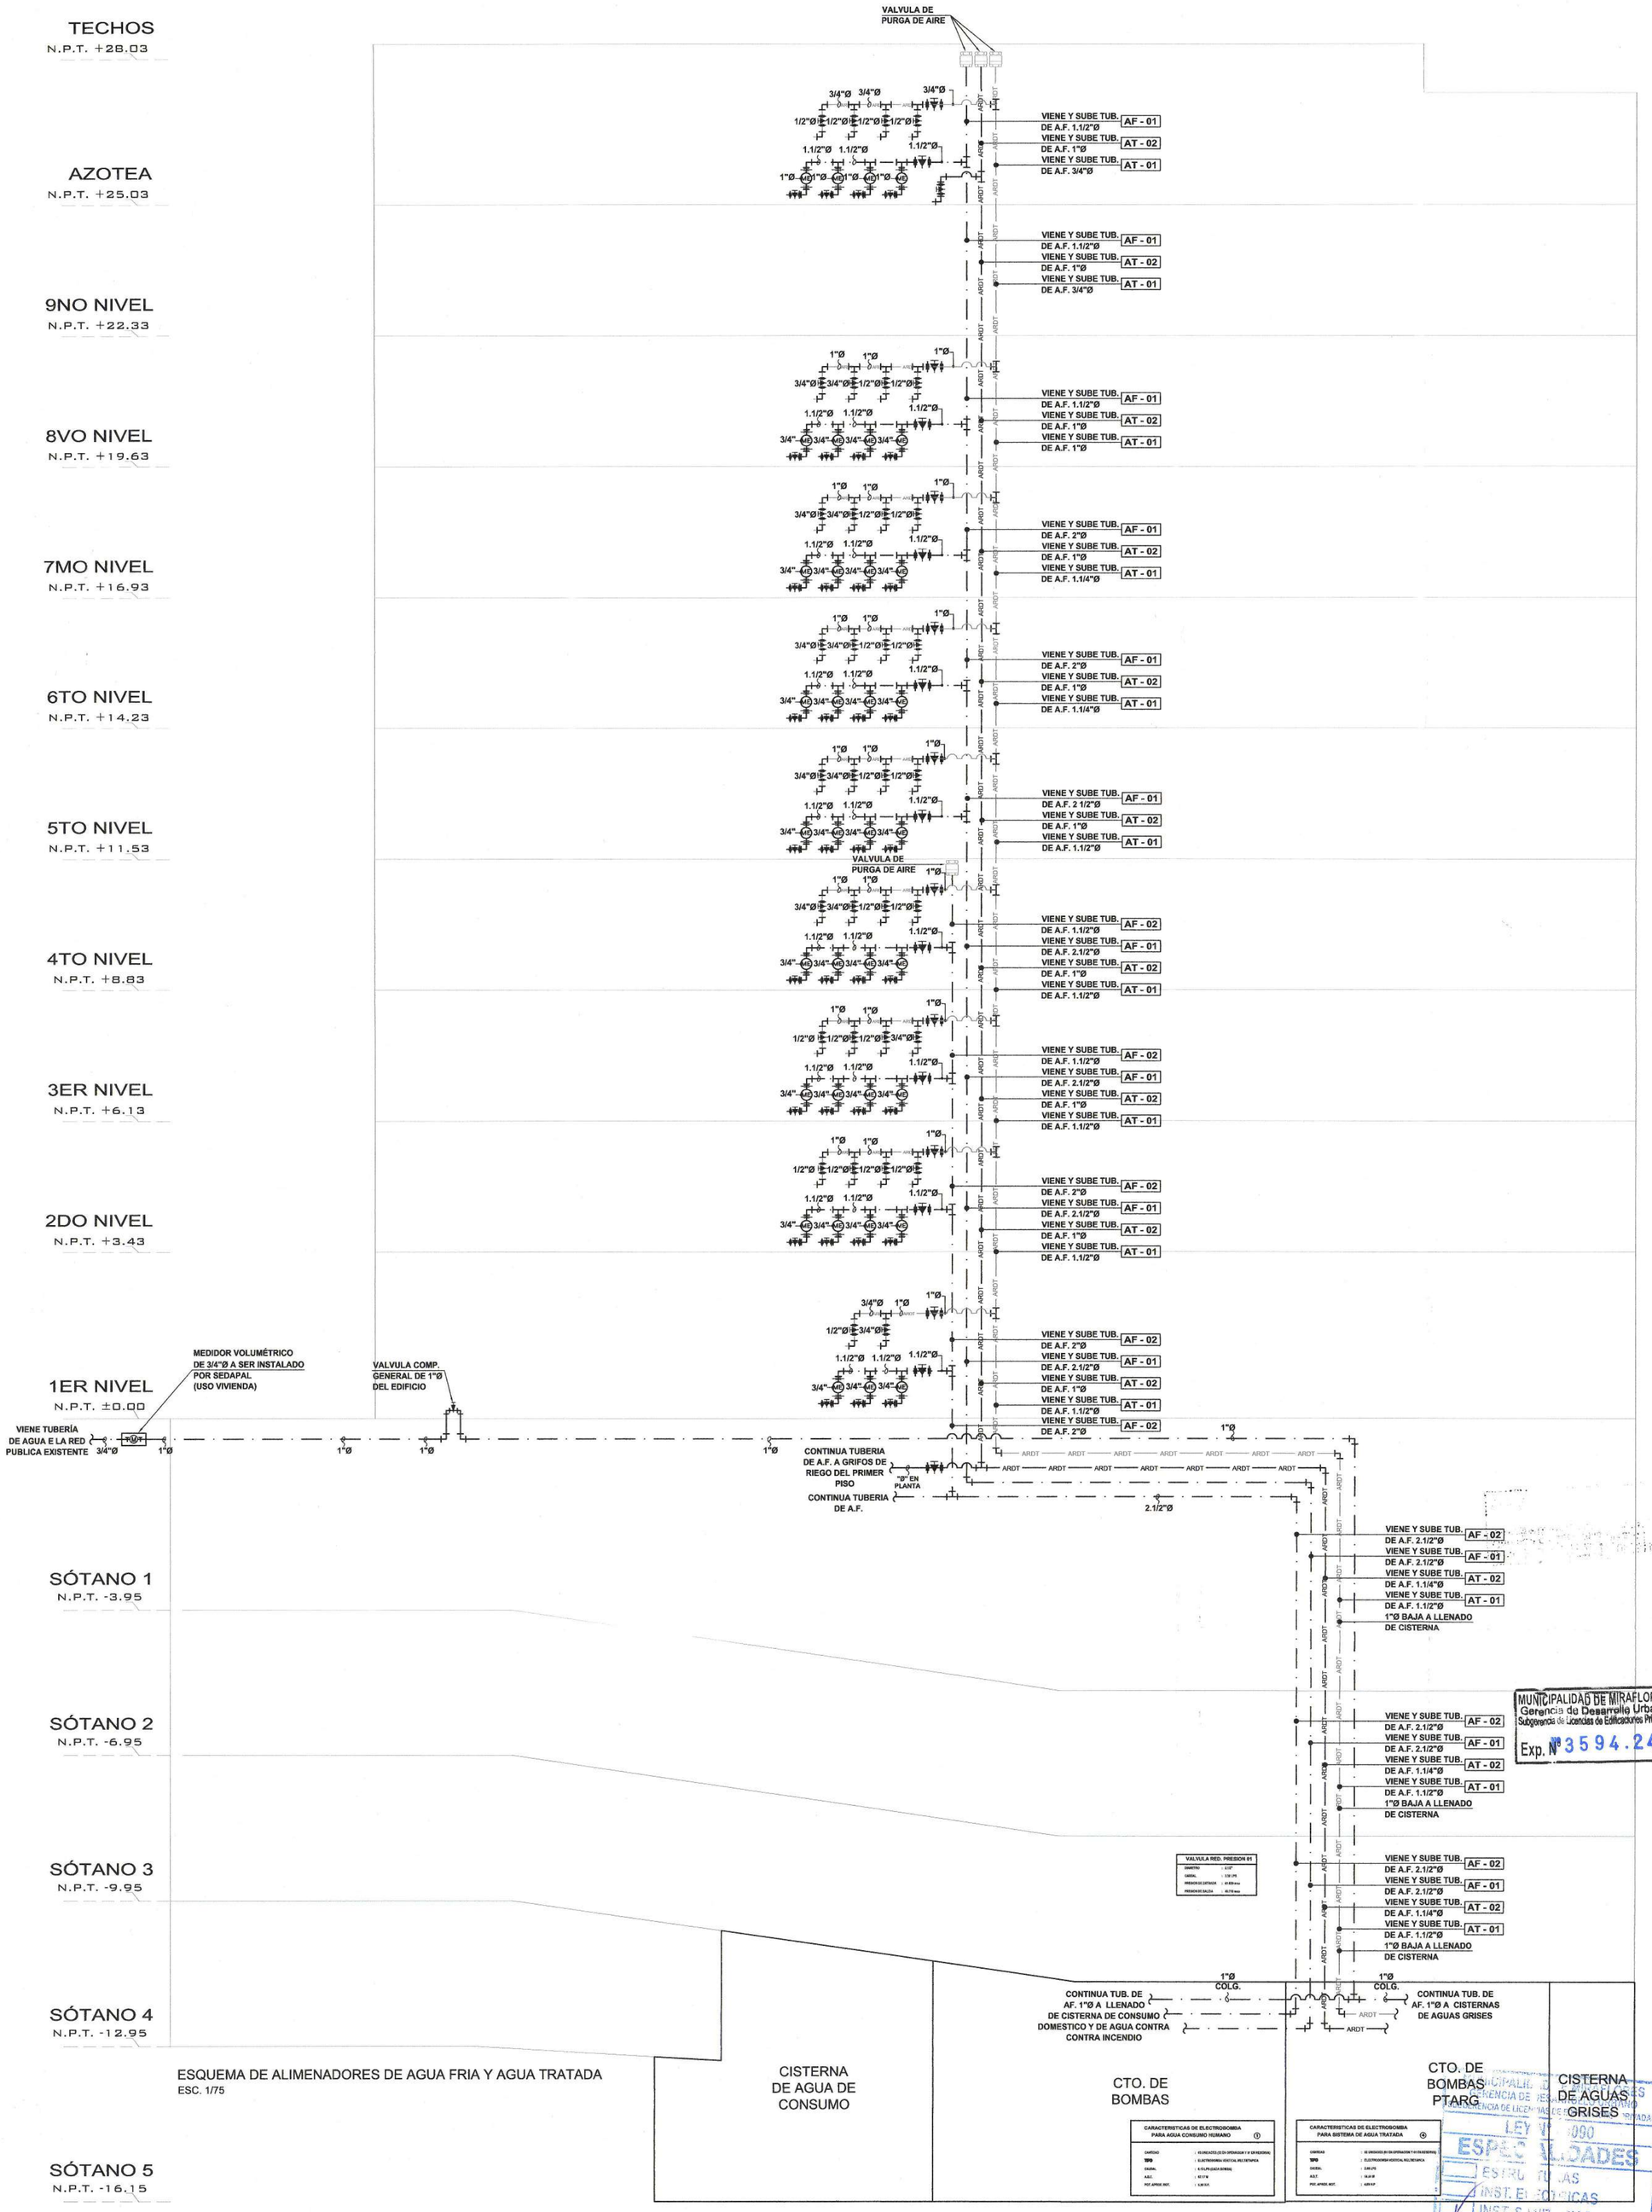

ESQUEMA DE ALIMENADORES DE AGUA FRIA Y AGUA TRATADA
ESC. 1/75

UMA.NET.PE
proyectos@uma.net.pe

Avenida Camino Real 1236, Interior A,
San Isidro - Lima - Perú
01 - 691 4741

EDIFICIO MULTIFAMILIAR
"GENERAL CORDOVA 2"

UBICACIÓN:
Av. General Córdova N°234 – 238 / PQ.
Guillermo Correa Elias Nº 180,
Urbanización Chacarilla Santa Cruz (Santa Isabel)

DISTRITO: MIRAFLORES
PROVINCIA: LIMA
REGIÓN: LIMA
PROPIETARIO:
INVERSIONES INMOBILIARIAS PARQUE CÓRDOVA 2 SAC
RUC: 20610798412

MUNICIPALIDAD DE MIRAFLORES
Gerencia de Desarrollo Urbano
Subgerencia de Licencias de Edificaciones Privadas
Exp. Nº 3594.24
FOLIO Nº

FIRMA DE PROPIETARIO:
Rodrigo Barron de Olarte
Apoderado Legal

PROFESIONAL RESPONSABLE:
EDGAR CARLOS SATURNO PONCE
INGENIERO SANITARIO
CIP. 203545

SELLO Y FIRMA:
EDGAR CARLOS SATURNO PONCE
INGENIERO SANITARIO
REG CIP Nº 203545

MUNICIPALIDAD DE MIRAFLORES
GERENCIA DE DESARROLLO URBANO
SUBGERENCIA DE LICENCIAS DE EDIFICACIONES PRIVADAS
LEY N° 29090
ESPECIALIDADES
ESTRUCTURAS
INST. ELECTRICAS
INST. SANITARIAS
CIP/REED
OTRO:
DICTAMEN:
CONFORME
CONFORME CON OBSERVACIONES
NO CONFORME
FIRMA Y SELLO:
Timoteo A. Sierra Serrano
INGENIERO SANITARIO
CIP Nº 203545
3594.24
19 AGO. 2024


ETAPA:
PROYECTO

ESPECIALIDAD:
INSTALACIONES SANITARIAS

PLANO:
ESQUEMA DE ALIMENADORES
DE AGUA FRIA Y AGUA TRATADA

ARCHIVO CAD: 240417-IS-PL-ECORDOVA-AG
DIBUJO: ----
FECHA: ABRIL 2024
ESCALA: INDICADA
LÁMINA:

IS-11
11 DE 26

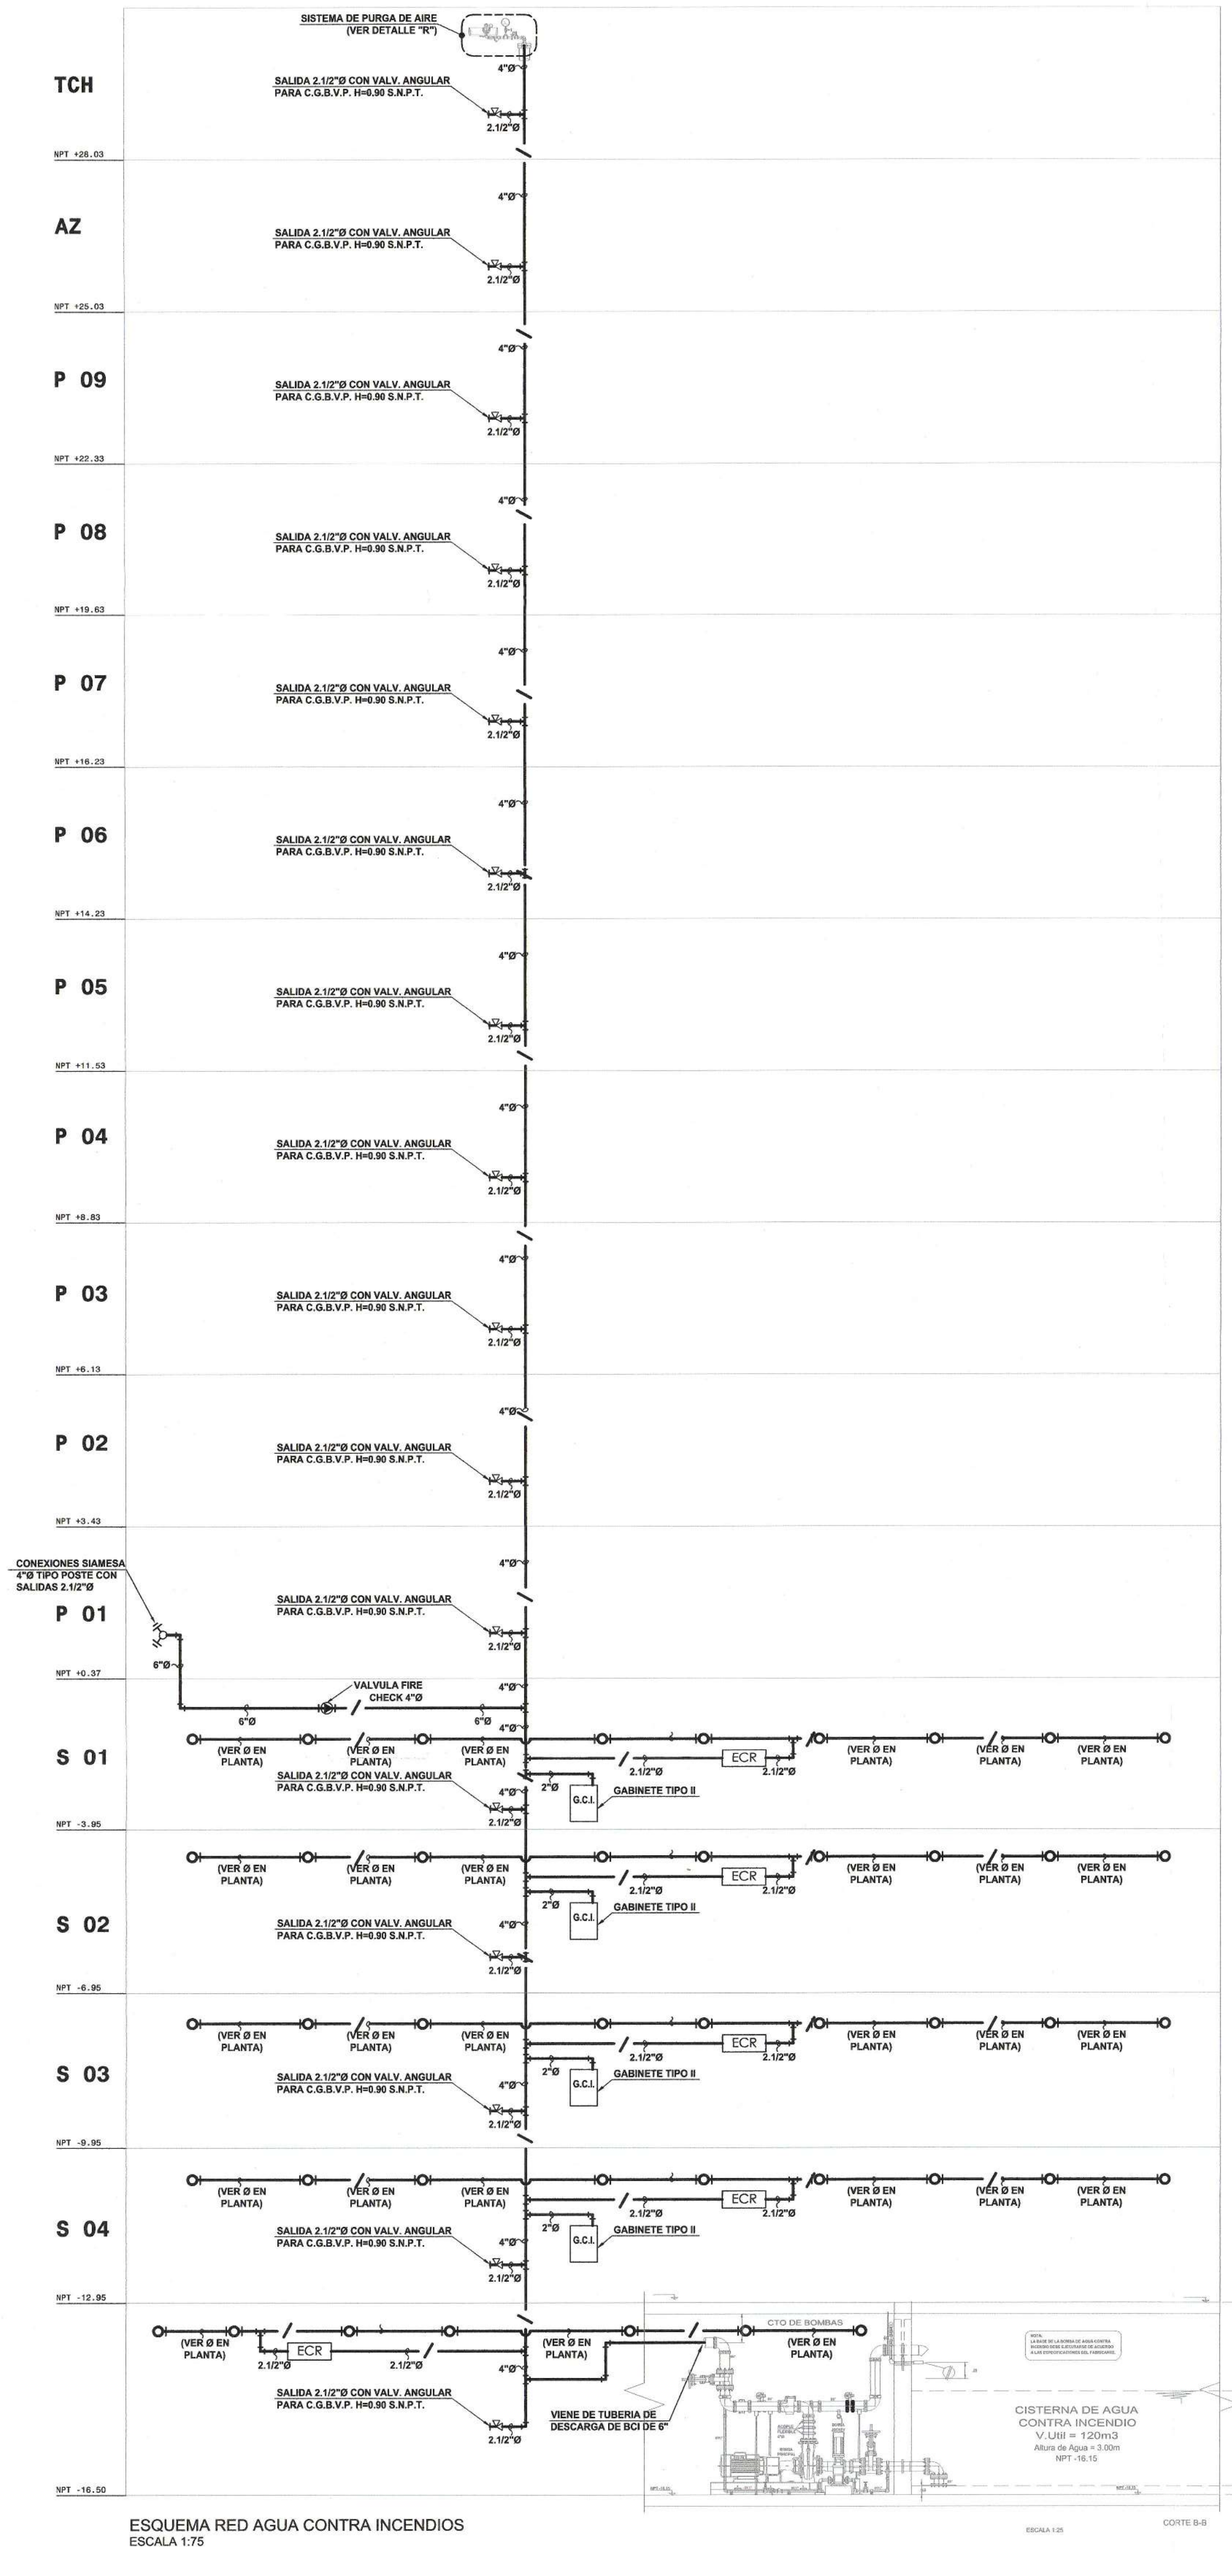

ESQUEMA RED AGUA CONTRA INCENDIOS
ESCALA 1:75

UMA.NET.PE
proyectos@uma.net.pe

Avenida Camino Real 1236, Interior A,
San Isidro - Lima - Perú
01 - 691 4741

MUNICIPALIDAD DE MIRAFLORES
Gerencia de Desarrollo Urbano
Subgerencia de Licencias de Edificaciones Privadas
FOLIO Nº
Exp. Nº 3594.24

EDIFICIO MULTIFAMILIAR "GENERAL CORDOVA 2"

UBICACIÓN:

Av. General Córdova N°234 – 238 / PQ.
Guillermo Correa Elias Nº 180,
Urbanización Chacarilla Santa Cruz (Santa Isabel)

DISTRITO: MIRAFLORES
PROVINCIA: LIMA
REGIÓN: LIMA

PROPIETARIO:

INVERSIONES INMOBILIARIAS PARQUE CÓRDOVA 2 SAC
RUC: 20610798412

FIRMA DE PROPIETARIO:

Rodrigo Barron de Olarte
Apoderado Legal

PROFESIONAL RESPONSABLE:

EDGAR CARLOS SATURNO PONCE
INGENIERO SANITARIO
CIP. 203545

SELLO Y FIRMA:

EDGAR CARLOS
SATURNO PONCE
INGENIERO SANITARIO
REG CIP Nº 203545

MUNICIPALIDAD DE MIRAFLORES
GERENCIA DE DESARROLLO URBANO
SUBGERENCIA DE LICENCIAS DE EDIFICACIONES PRIVADAS
V°B° ESPECIALIDADES
ESTRUCTURAS
INSTALACIONES ELECTRICAS
INSTALACIONES SANITARIAS
CON OBSERVACIONES
Timoteo A. Sierra Serrano
INGENIERO SANITARIO
REG CIP 42568
Nº 3594.24
19 AGO. 2024

ETAPA:

PROYECTO

ESPECIALIDAD:

INSTALACIONES SANITARIAS


PLANO:

ESQUEMA RED AGUA CONTRA INCENDIOS

ARCHIVO CAD: 240417-IS-PL-ECORDOVA-AG
DIBUJO: ----
FECHA: ABRIL 2024
ESCALA: INDICADA
LÁMINA:

IS-12

12 DE 26

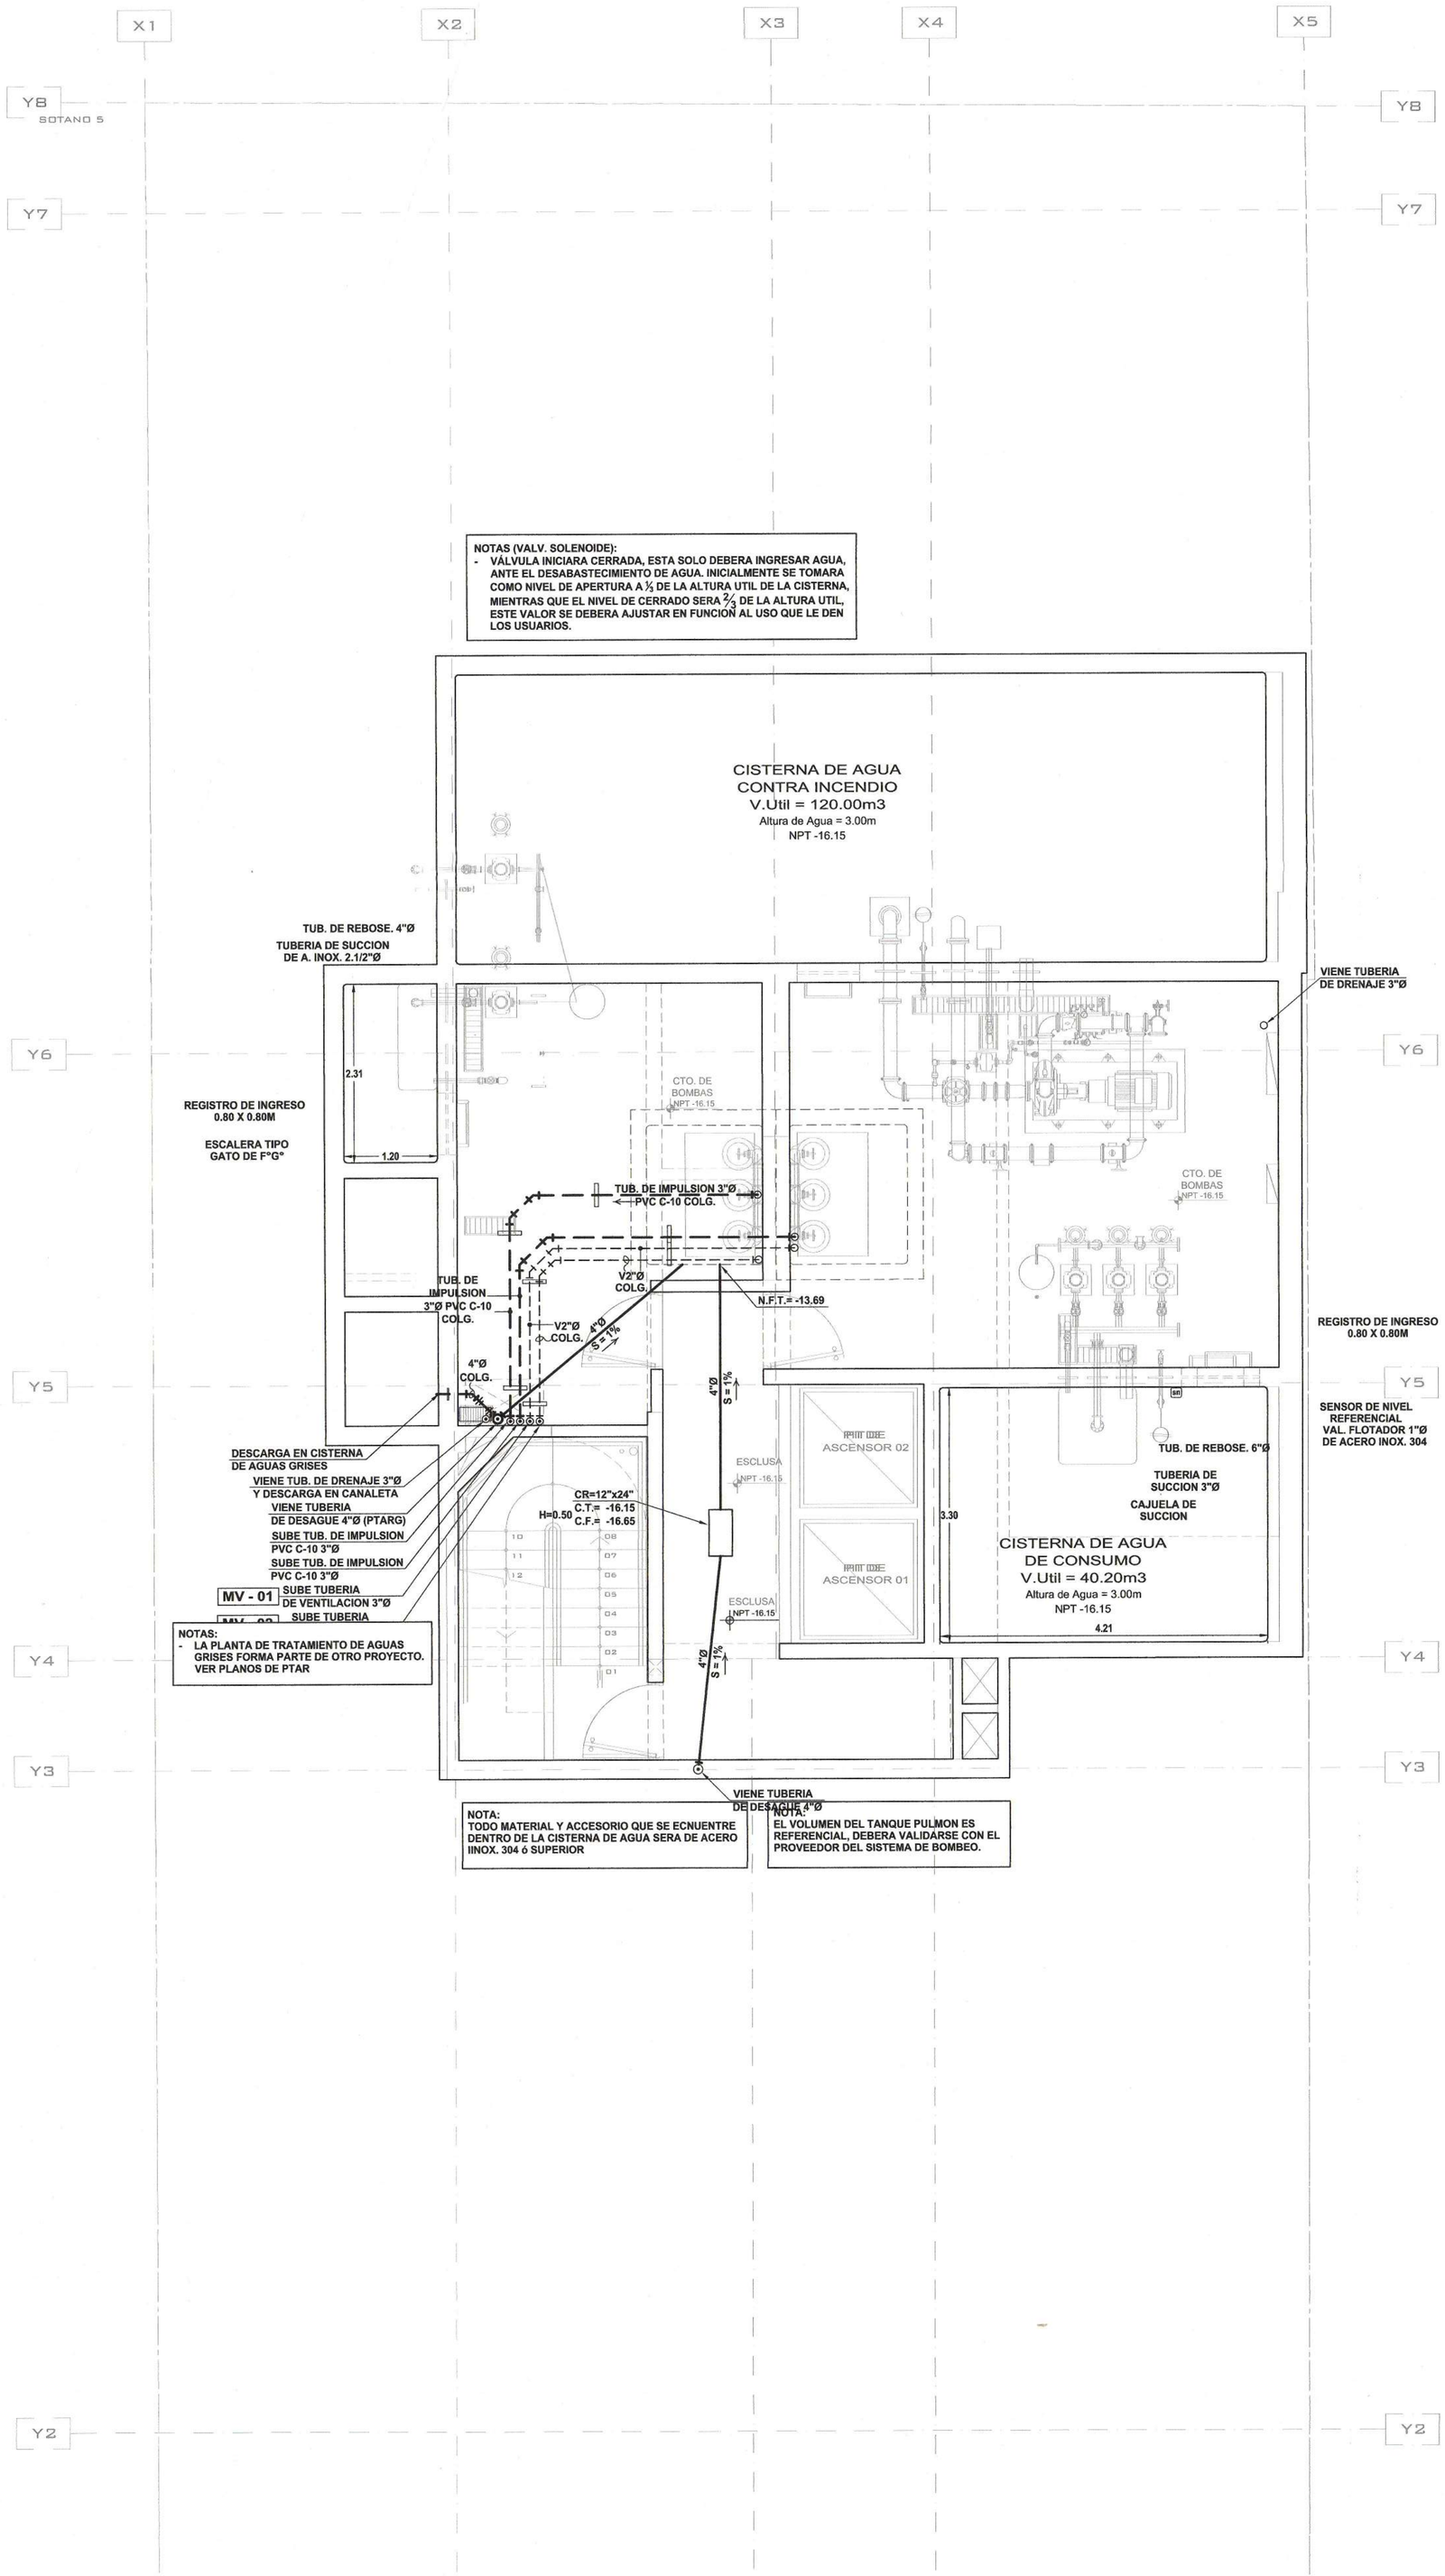

PLANTA SOTANO 05 - RED DE DESAGÜE Y VENTILACIÓN
ESCALA 1:50

LEYENDA DESAGÜE:

- TUBERÍA DE DESAGÜE
- TUBERÍA DE DESAGÜE COLGADA
- TUBERÍA DE VENTILACIÓN
- CODO DE 45°
- CODO DE 90°
- CODO DE 90° CON VENTILACIÓN
- TEE SANITARIA
- YEE SIMPLE
- REDUCCIÓN
- SENTIDO DE FLUJO
- TRAMPA "P"
- TRAMPA "U"
- TERMINAL DE VENTILACIÓN EN EL TECHO
- REGISTRO ROSCADO EN PISO
  REGISTRO ROSCADO
- EN TUBERÍA COLGADA
- SUMIDERO
- CAJA DE REGISTRO (COTA TAPA / COTA FONDO — DIMENSION)

MONTANTE DE DES. LAVADORAS N°XX	MDL - XX
MONTANTE DE DESAGUE N°XX	MD - XX
MONTANTE DE VENTILACION N°XX	MVD - XX
MONTANTE DE DESAGUE GRIS N°XX (VA A PTAR)	MT - XX

UMA.NET.PE
proyectos@uma.net.pe

Avenida Camino Real 1236, Interior A,
San Isidro - Lima - Perú
01 - 691 4741

MUNICIPALIDAD DE MIRAFLORES
Gerencia de Desarrollo Urbano
Subgerencia de Licencias de Edificaciones Privadas
FOLIO Nº
Exp. Nº 3594.24

MUNICIPALIDAD DE MIRAFLORES
GERENCIA DE DESARROLLO URBANO
SUBGERENCIA DE LICENCIAS DE EDIFICACIONES PRIVADAS
LEY Nº 29090
ESPECIALIDADES
ESTRUCTURAS
INST. ELECTRICAS
INST. SANITARIAS
CENEPRED
OTRO:
ESTADO
CONFORME
CONF. CON OBSERVACIONES
NO CONFORME
FECHA Y SELLO
Timoteo Sierra Serrano
INGENIERO CIVIL
CIP 203545
3594.24 19 AGO. 2024

EDIFICIO MULTIFAMILIAR "GENERAL CORDOVA 2"

UBICACIÓN:
Av. General Córdova N°234 – 238 / PQ. Guillermo Correa Elias Nº 180, Urbanización Chacarilla Santa Cruz (Santa Isabel)

DISTRITO: MIRAFLORES
PROVINCIA: LIMA
REGIÓN: LIMA
PROPIETARIO:
INVERSIONES INMOBILIARIAS PARQUE CÓRDOVA 2 SAC
RUC: 20610798412

FIRMA DE PROPIETARIO:
Rodrigo Barron de Olarte
Apoderado Legal

PROFESIONAL RESPONSABLE:
EDGAR CARLOS SATURNO PONCE
INGENIERO SANITARIO
CIP. 203545

SELLO Y FIRMA:
EDGAR CARLOS SATURNO PONCE
INGENIERO SANITARIO
REG CIP Nº 203545

ETAPA:
PROYECTO

ESPECIALIDAD:
INSTALACIONES SANITARIAS


PLANO:
PLANTA CISTERNA -
RED DE AGUA FRIA Y RED DE AGUA CONTRA INCENDIO

ARCHIVO CAD:	DIBUJO:
240417-IS-PL-ECORDOVA-DE	ALANYA.F.
FECHA:	ESCALA:
ABRIL 2024	INDICADA

LÁMINA:

IS-13

13 DE 26

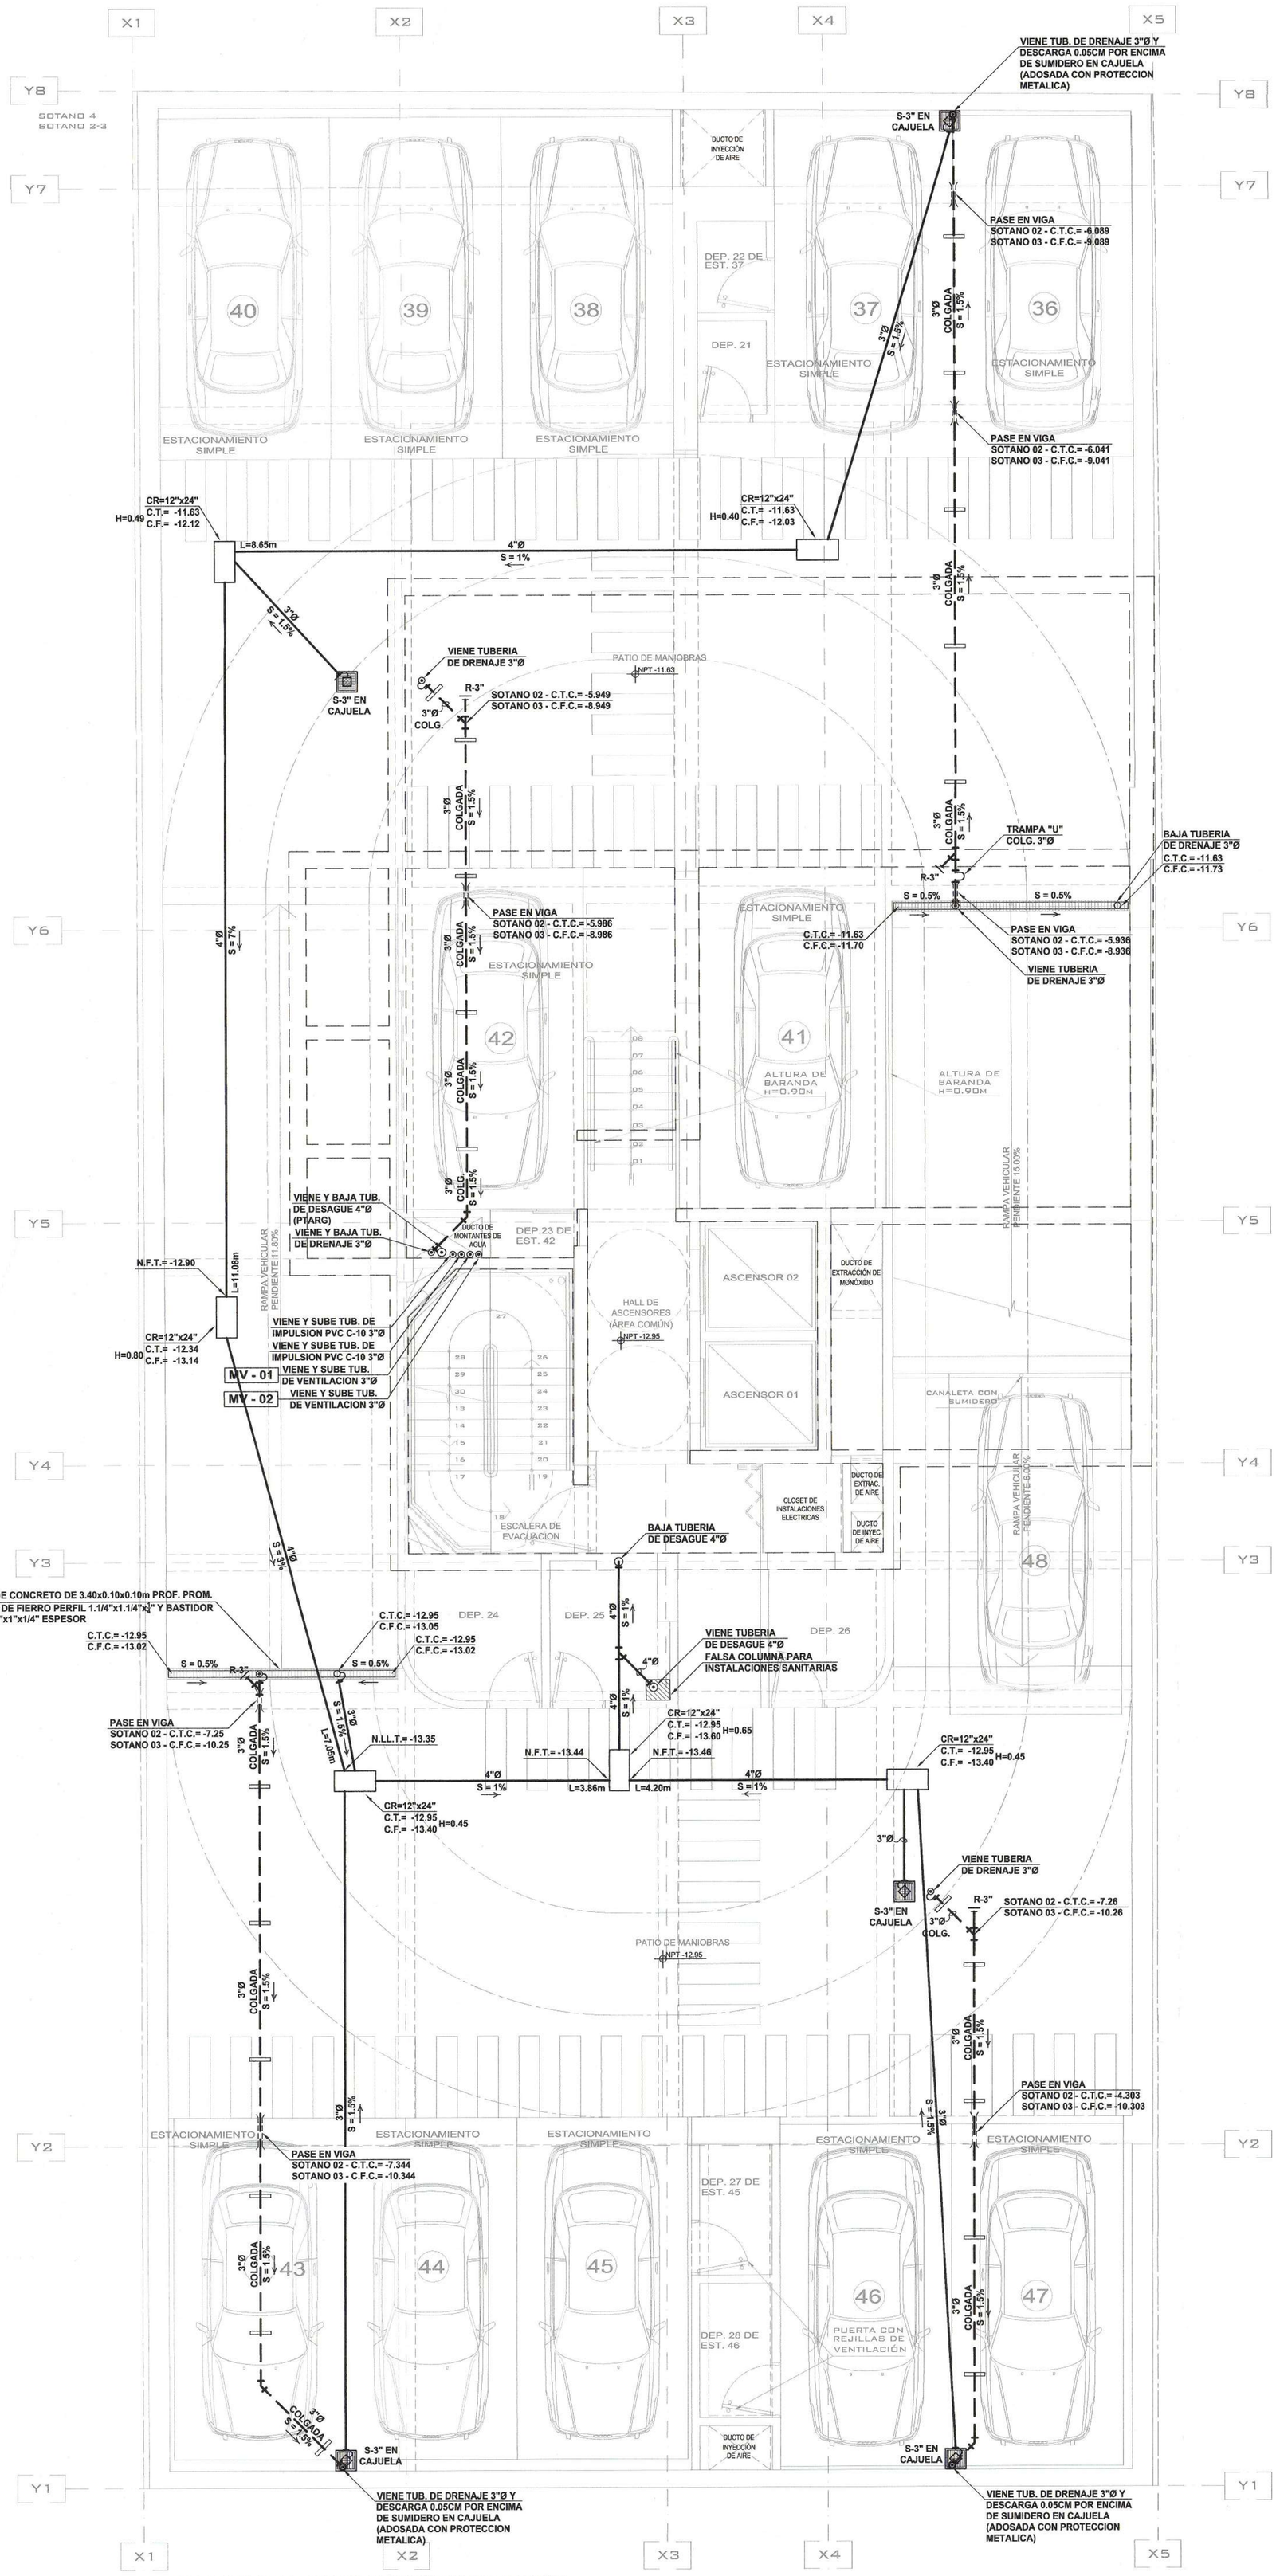

PLANTA SOTANO 04 - RED DE DESAGÜE Y VENTILACIÓN

ESCALA 1:50

LEYENDA DESAGÜE:

- TUBERÍA DE DESAGÜE
- TUBERÍA DE DESAGÜE COLGADA
- TUBERÍA DE VENTILACIÓN
- CODO DE 45°
- CODO DE 90°
- CODO DE 90° CON VENTILACIÓN
- TEE SANITARIA
- YEE SIMPLE
- REDUCCIÓN
- SENTIDO DE FLUJO
- TRAMPA "P"
- TRAMPA "U"
- TERMINAL DE VENTILACIÓN EN EL TECHO
- REGISTRO ROSCADO EN PISO
  REGISTRO ROSCADO
- EN TUBERÍA COLGADA
- SUMIDERO
- CAJA DE REGISTRO — COTA TAPA / COTA FONDO — DIMENSION
- MONTANTE DE DES. LAVADORAS N°XX — MDL - XX
- MONTANTE DE DESAGUE N°XX — MD - XX
- MONTANTE DE VENTILACION N°XX — MVD - XX
- MONTANTE DE DESAGUE GRIS N°XX (VA A PTAR) — MT - XX

UMA.NET.PE
proyectos@uma.net.pe

Avenida Camino Real 1236, Interior A,
San Isidro - Lima - Perú
01 - 691 4741

MUNICIPALIDAD DE MIRAFLORES
Gerencia de Desarrollo Urbano
Subgerencia de Licencias de Edificaciones Privadas
Exp. Nº 3594.24

EDIFICIO MULTIFAMILIAR "GENERAL CORDOVA 2"

UBICACIÓN:

Av. General Córdova N°234 – 238 / PQ.
Guillermo Correa Elias Nº 180,
Urbanización Chacarilla Santa Cruz (Santa Isabel)

DISTRITO:	MIRAFLORES
PROVINCIA:	LIMA
REGIÓN:	LIMA
PROPIETARIO:	

INVERSIONES INMOBILIARIAS PARQUE CÓRDOVA 2 SAC
RUC: 20610798412

FIRMA DE PROPIETARIO:

Rodrigo Barron de Olarte
PROFESIONAL RESPONSABLE
Apoderado Legal
EDGAR CARLOS SATURNO PONCE
INGENIERO SANITARIO
CIP. 203545


MUNICIPALIDAD DE MIRAFLORES
GERENCIA DE DESARROLLO URBANO
SUBGERENCIA DE LICENCIAS DE EDIFICACIONES PRIVADAS
V°B° N° 29650
ESPECIALIDADES
ESTRUCTURAS
INST. ELECTRICAS
INST. SANITARIAS
CENTRED
OTRO
SISTEMA
CONFORME
CONFORME CON OBSERVACIONES
NO CONFORME
FIRMA Y SELLO
Timoteo A. Sierra Serrano
INGENIERO SANITARIO
REG. C.I.P. 120018
EXPEDIENTE Nº 3594.24
FECHA: 19 AGO. 2024

SELLO Y FIRMA:

EDGAR CARLOS
SATURNO PONCE
INGENIERO SANITARIO
REG CIP Nº 203545

ETAPA:	PROYECTO
ESPECIALIDAD:	INSTALACIONES SANITARIAS
PLANO:	PLANTA CISTERNA - RED DE AGUA FRIA Y RED DE AGUA CONTRA INCENDIO
ARCHIVO CAD:	240417-IS-PL-ECORDOVA-DE
DIBUJO:	ALANYA.F.
FECHA:	ABRIL 2024
ESCALA:	INDICADA
LÁMINA:	IS-14

14 DE 26

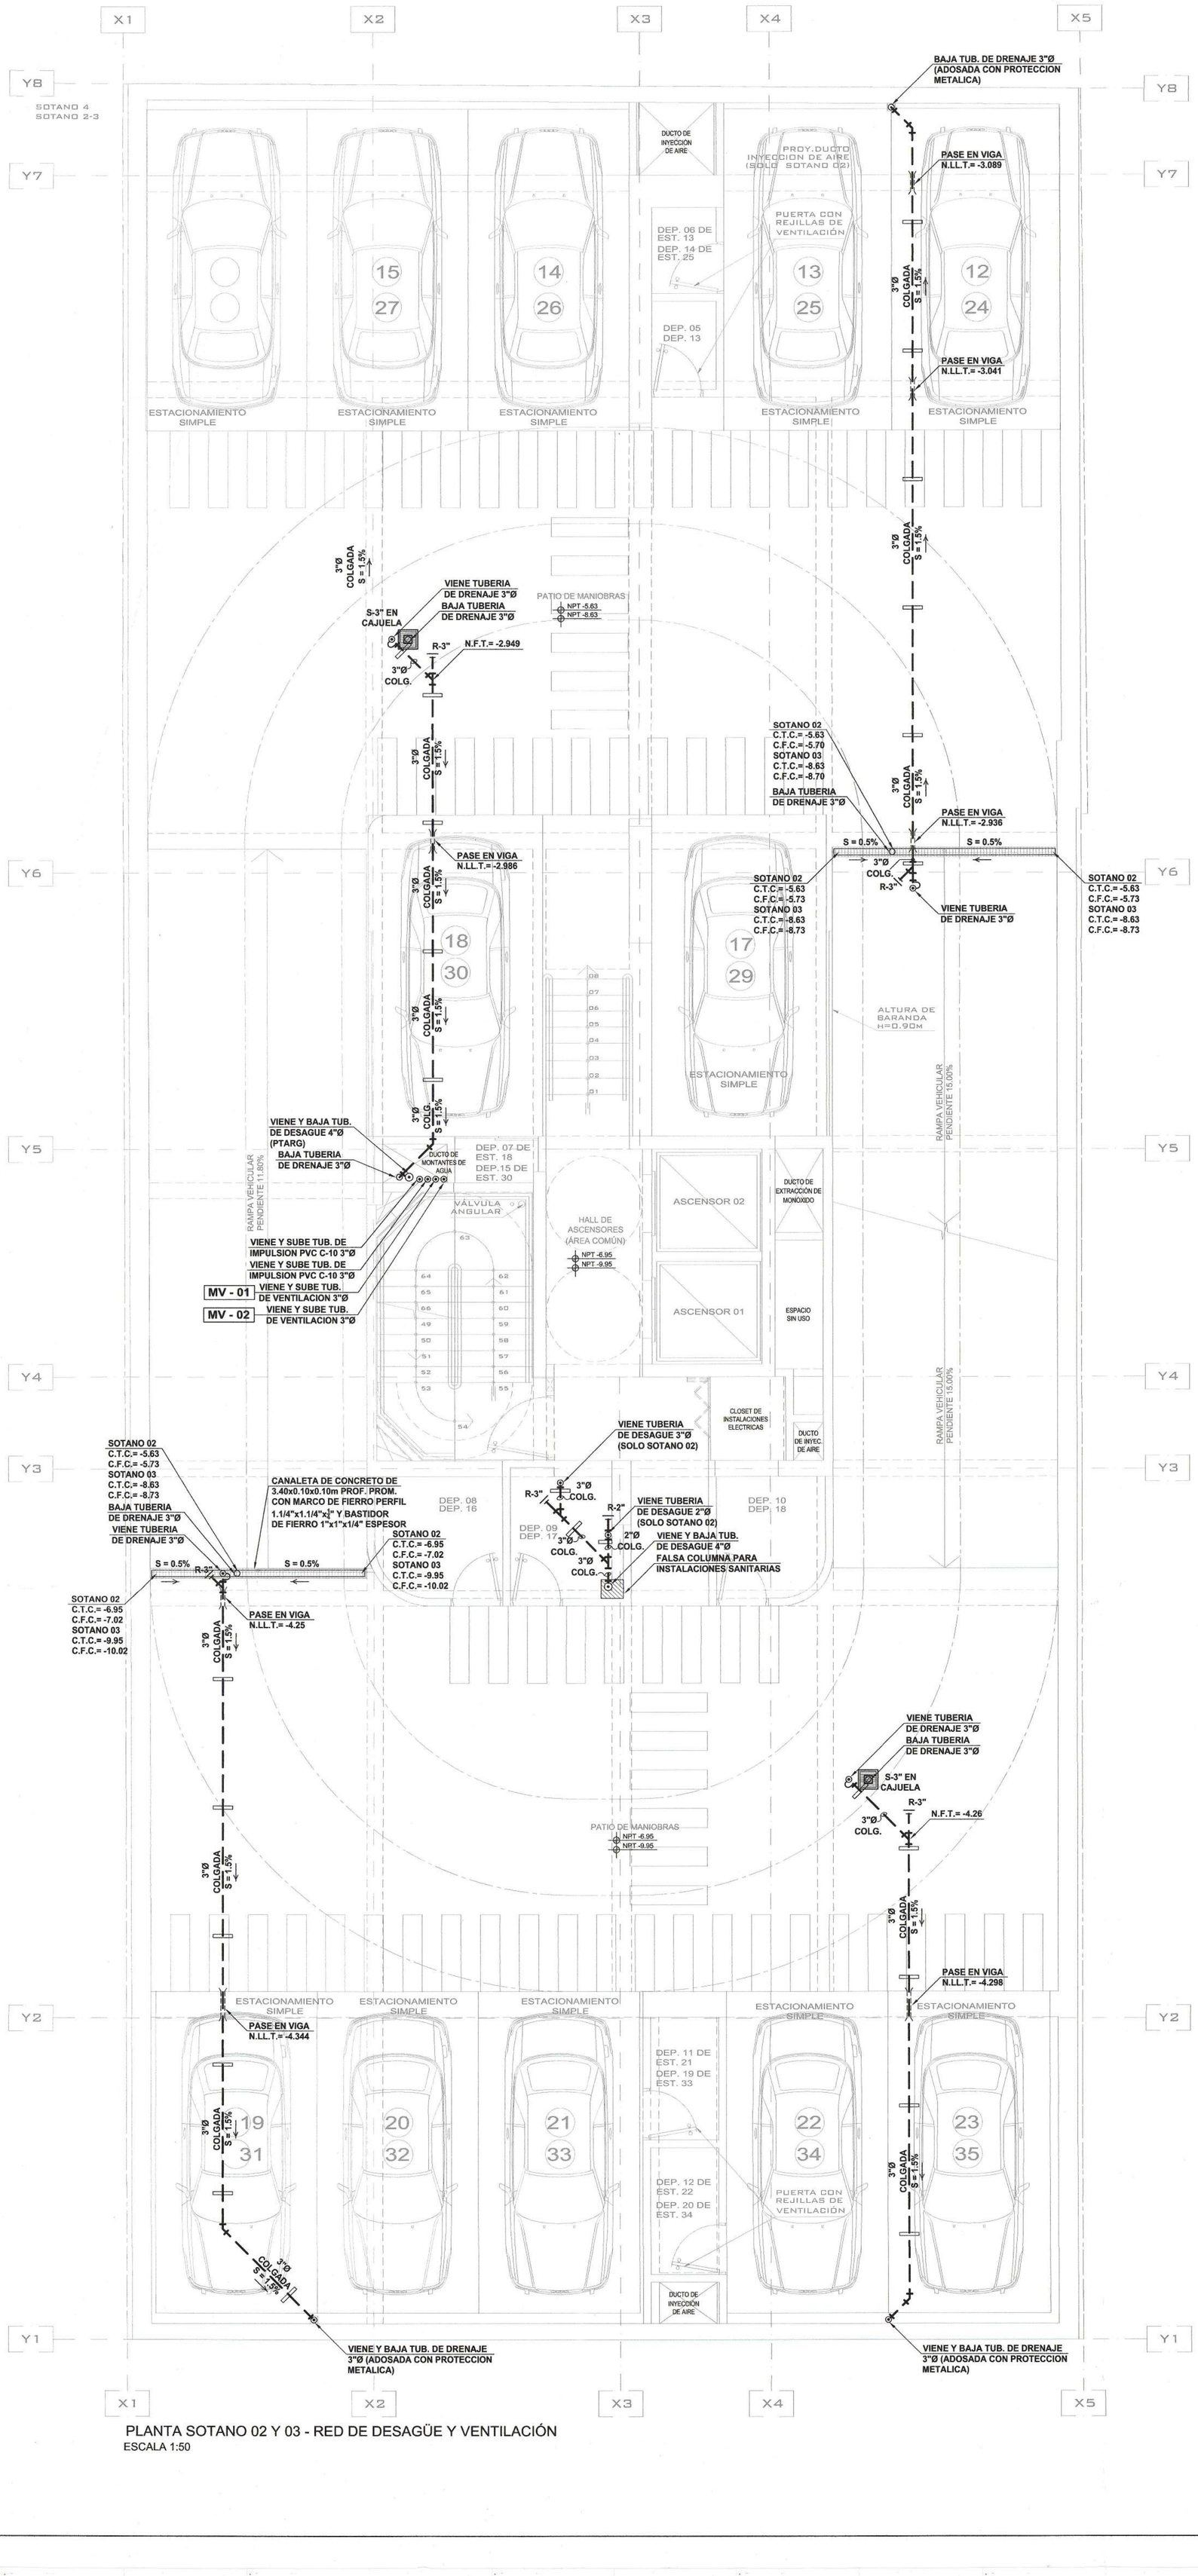

PLANTA SOTANO 02 Y 03 - RED DE DESAGÜE Y VENTILACIÓN

ESCALA 1:50

LEYENDA DESAGÜE:

- TUBERÍA DE DESAGÜE
- TUBERÍA DE DESAGÜE COLGADA
- TUBERÍA DE VENTILACIÓN
- CODO DE 45°
- CODO DE 90°
- CODO DE 90° CON VENTILACIÓN
- TEE SANITARIA
- YEE SIMPLE
- REDUCCIÓN
- SENTIDO DE FLUJO
- TRAMPA "P"
- TRAMPA "U"
- TERMINAL DE VENTILACIÓN EN EL TECHO
- REGISTRO ROSCADO EN PISO
  REGISTRO ROSCADO
- EN TUBERÍA COLGADA
- SUMIDERO
- CAJA DE REGISTRO — COTA TAPA / COTA FONDO — DIMENSION
- MONTANTE DE DES. LAVADORAS N°XX — MDL - XX
- MONTANTE DE DESAGUE N°XX — MD - XX
- MONTANTE DE VENTILACION N°XX — MVD - XX
- MONTANTE DE DESAGUE GRIS N°XX (VA A PTAR) — MT - XX

UMA.NET.PE
proyectos@uma.net.pe

Avenida Camino Real 1236, Interior A,
San Isidro - Lima - Perú
01 - 691 4741

MUNICIPALIDAD DE MIRAFLORES
Gerencia de Desarrollo Urbano
Subgerencia de Licencias de Edificaciones Privadas
Exp. N° 3594.24
FOLIO N°

EDIFICIO MULTIFAMILIAR "GENERAL CORDOVA 2"

UBICACIÓN:

Av. General Córdova N°234 – 238 / P.Q.
Guillermo Correa Elias N° 180,
Urbanización Chacarilla Santa Cruz (Santa Isabel)

DISTRITO: MIRAFLORES

PROVINCIA: LIMA

REGIÓN: LIMA

PROPIETARIO:

INVERSIONES INMOBILIARIAS PARQUE CÓRDOVA 2 SAC
RUC: 20610798412

FIRMA DE PROPIETARIO:

Rodrigo Barron de Olarte
Apoderado Legal

PROFESIONAL RESPONSABLE:

EDGAR CARLOS SATURNO PONCE
INGENIERO SANITARIO
CIP. 203545

SELLO Y FIRMA:

EDGAR CARLOS SATURNO PONCE
INGENIERO SANITARIO
REG CIP N° 203545

MUNICIPALIDAD DE MIRAFLORES
GERENCIA DE DESARROLLO URBANO
SUBGERENCIA DE LICENCIAS DE EDIFICACIONES PRIVADAS
LEY N° 29090
ESPECIALIDADES
ESTRUCTURAS
INST. ELECTRICAS
INST. SANITARIAS
CENEPRED
OTRO:
DICTAMEN
CONFORME
CONF. CON OBSERVACIONES
NO CONFORME
FIRMA Y SELLO
Timoteo A. Sierra Serrano
INGENIERO SANITARIO
REG. C.I.P. 62568
FECHA
19 AGO. 2024
Exp. N° 3594.24

ETAPA:

PROYECTO

ESPECIALIDAD:

INSTALACIONES SANITARIAS

PLANO:

PLANTA CISTERNA -
RED DE AGUA FRIA Y RED DE AGUA CONTRA INCENDIO

ARCHIVO CAD:	DIBUJO:
240417-IS-PL-ECORDOVA-DE	ALANYA.F.
FECHA:	ESCALA:
ABRIL 2024	INDICADA

LÁMINA:

IS-15

15 DE 26

LEYENDA DESAGÜE:

- TUBERÍA DE DESAGÜE
- TUBERÍA DE DESAGÜE COLGADA
- TUBERÍA DE VENTILACIÓN
- CODO DE 45°
- CODO DE 90°
- CODO DE 90° CON VENTILACIÓN
- TEE SANITARIA
- YEE SIMPLE
- REDUCCIÓN
- SENTIDO DE FLUJO
- TRAMPA "P"
- TRAMPA "U"
- TERMINAL DE VENTILACIÓN EN EL TECHO
- REGISTRO ROSCADO EN PISO
  REGISTRO ROSCADO EN TUBERÍA COLGADA
- SUMIDERO
- CAJA DE REGISTRO (COTA TAPA / COTA FONDO — DIMENSION)

MONTANTE DE DES. LAVADORAS N°XX	MDL - XX
MONTANTE DE DESAGUE N°XX	MD - XX
MONTANTE DE VENTILACION N°XX	MVD - XX
MONTANTE DE DESAGUE GRIS N°XX (VA A PTAR)	MT - XX

PLANTA SOTANO 01 - RED DE DESAGÜE Y VENTILACIÓN
ESCALA 1:50

PLANTA SOTANO 01 - RED DE DESAGÜE PARA PTARG
ESCALA 1:50

UMA.NET.PE
proyectos@uma.net.pe

Avenida Camino Real 1236, Interior A,
San Isidro - Lima - Perú
01 - 691 4741

EDIFICIO MULTIFAMILIAR "GENERAL CORDOVA 2"

UBICACIÓN:
Av. General Córdova N°234 – 238 / PQ. Guillermo Correa Elias Nº 180, Urbanización Chacarilla Santa Cruz (Santa Isabel)

DISTRITO: MIRAFLORES
PROVINCIA: LIMA
REGIÓN: LIMA
PROPIETARIO: INVERSIONES INMOBILIARIAS PARQUE CÓRDOVA 2 SAC
RUC: 20610798412

MUNICIPALIDAD DE MIRAFLORES – Gerencia de Desarrollo Urbano – Subgerencia de Licencias de Edificaciones Privadas – FOLIO Nº Exp. N°3594.24

FIRMA DE PROPIETARIO:

PROFESIONAL RESPONSABLE:
Rodrigo Barron de Olarte
Apoderado Legal
EDGAR CARLOS SATURNO PONCE
INGENIERO SANITARIO
CIP. 203545

MUNICIPALIDAD DE MIRAFLORES – GERENCIA DE DESARROLLO URBANO – SUBGERENCIA DE LICENCIAS DE EDIFICACIONES PRIVADAS – LEY N° 29090 – ESPECIALIDADES: ESTRUCTURAS, INST. ELECTR., INST. SANITARIAS, CIP, RED, ARQ. – CONFORME / CONFORME CON OBS. / NO CONFORME – Timoteo A. Sierra Serrano – INGENIERO SANITARIO – CIP 142968 – Nº3594.24 – 19 AGO. 2024

SELLO Y FIRMA:

EDGAR CARLOS SATURNO PONCE
INGENIERO SANITARIO
REG CIP Nº 203545

ETAPA: PROYECTO

ESPECIALIDAD: INSTALACIONES SANITARIAS


PLANO:
PLANTA CISTERNA -
RED DE AGUA FRIA Y RED DE AGUA CONTRA INCENDIO

ARCHIVO CAD:	DIBUJO:
240417-IS-PL-ECORDOVA-DE	ALANYA.F.
FECHA:	ESCALA:
ABRIL 2024	INDICADA

LÁMINA:

IS-16

16 DE 26

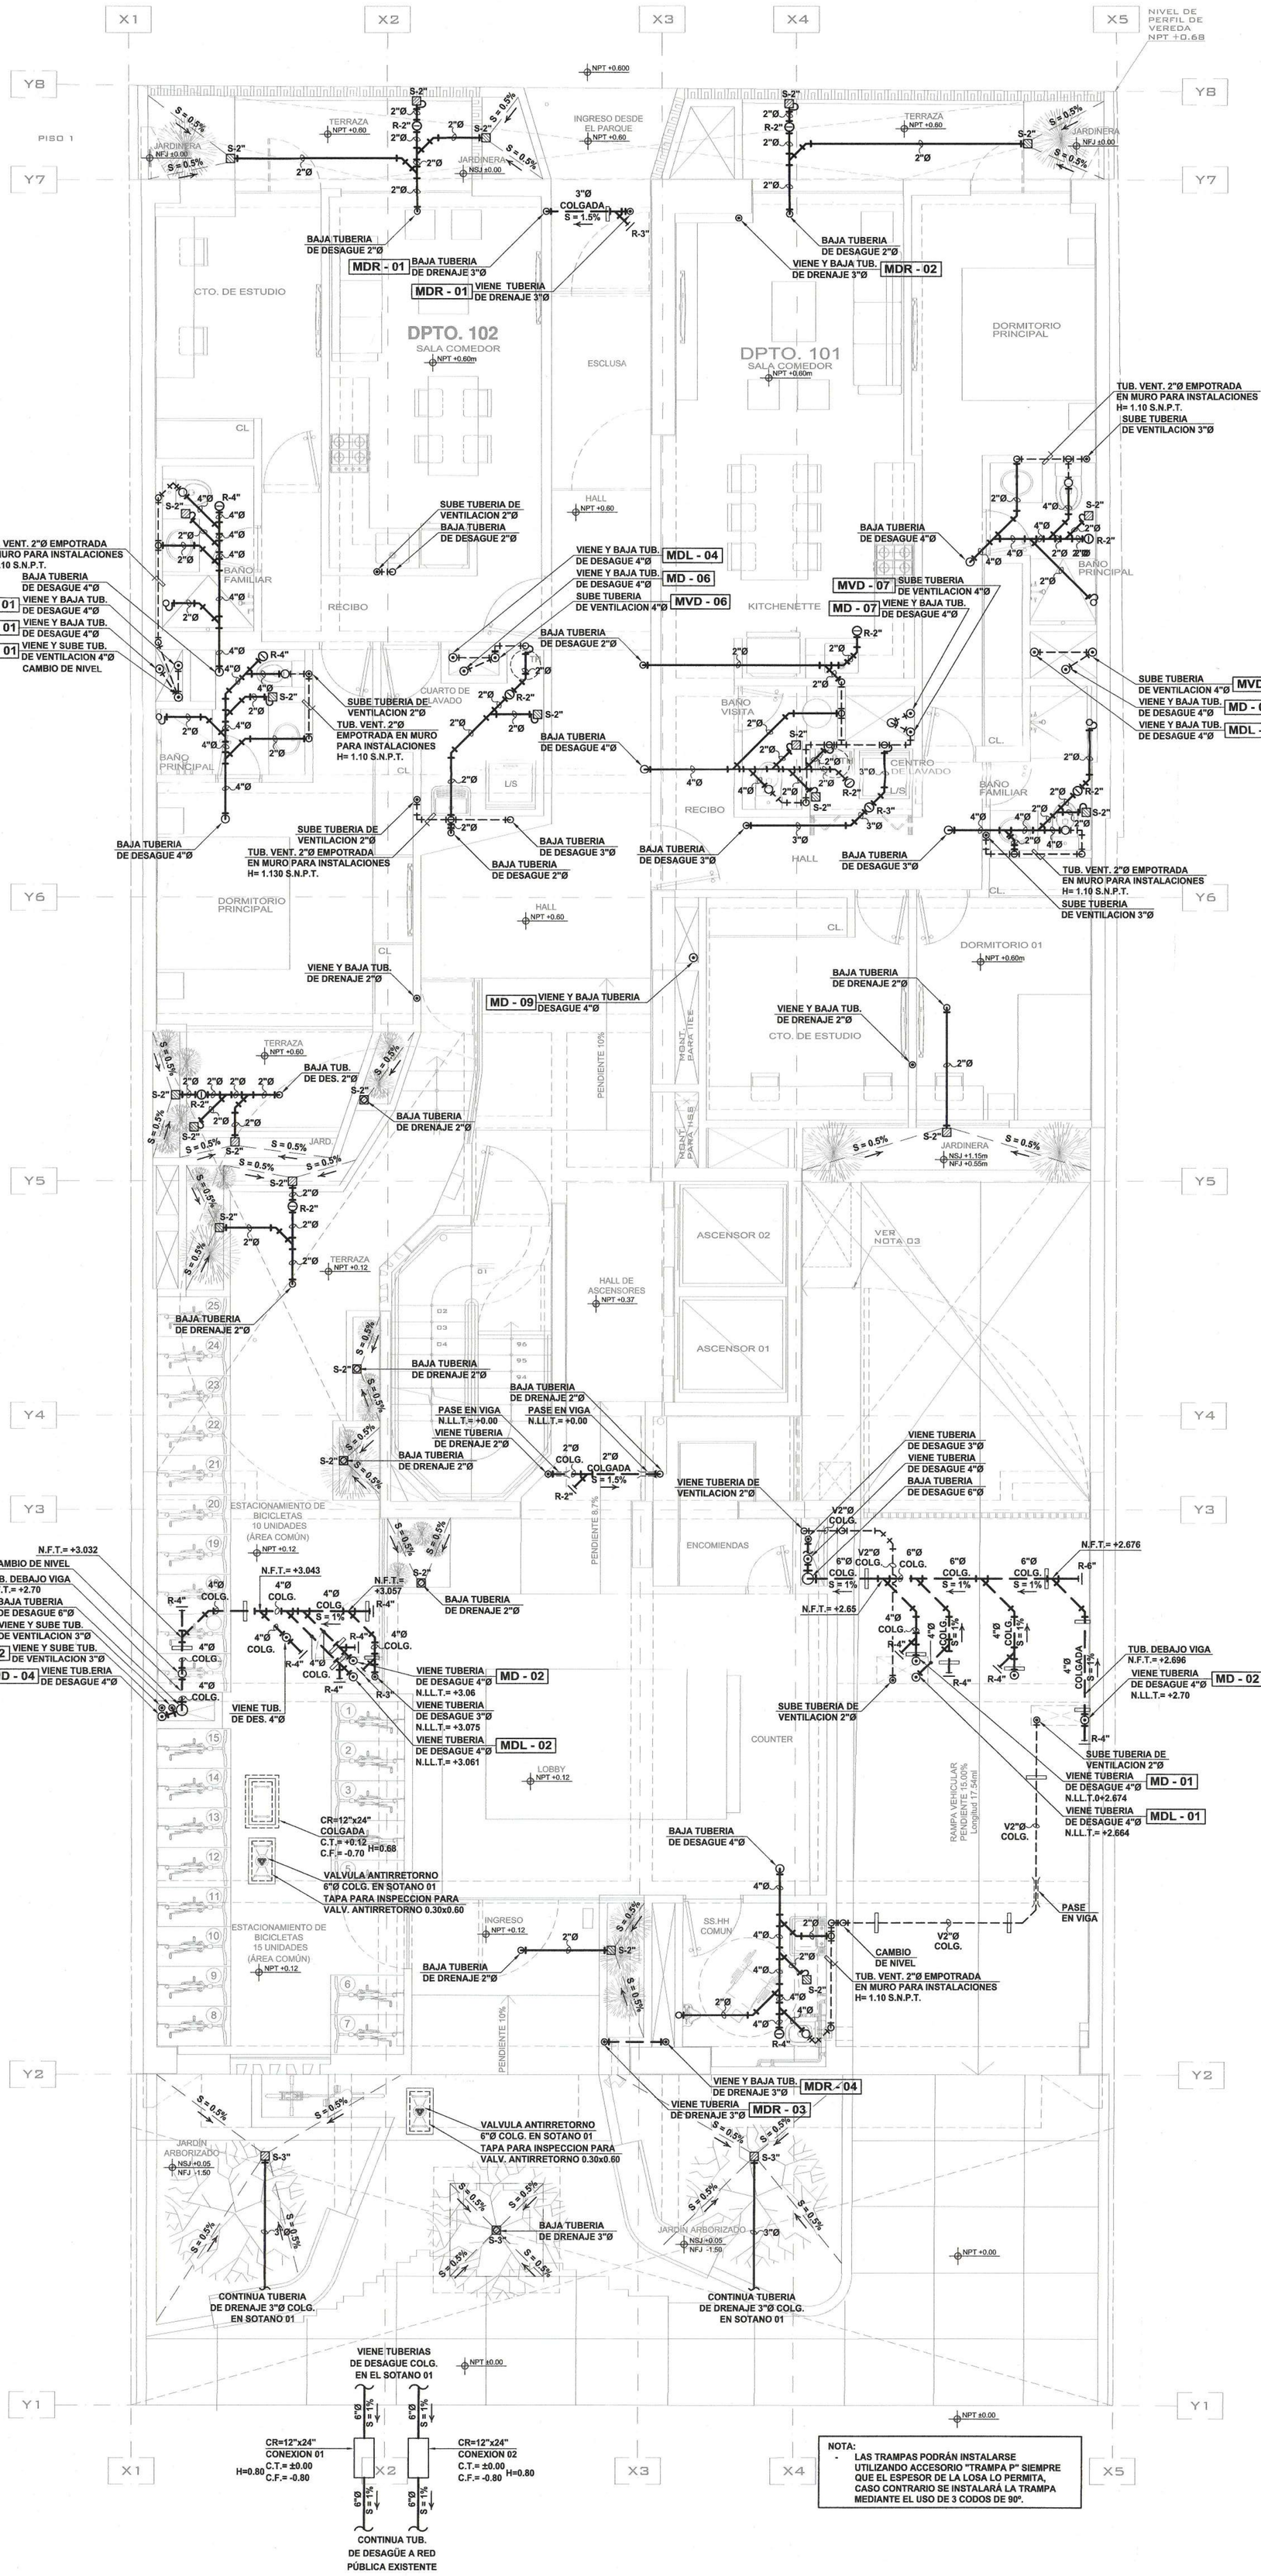

PLANTA 1ER PISO - RED DE DESAGÜE Y VENTILACIÓN
ESCALA 1:50

LEYENDA DESAGÜE:

- TUBERÍA DE DESAGÜE
- TUBERÍA DE DESAGÜE COLGADA
- TUBERÍA DE VENTILACIÓN
- CODO DE 45°
- CODO DE 90°
- CODO DE 90° CON VENTILACIÓN
- TEE SANITARIA
- YEE SIMPLE
- REDUCCIÓN
- SENTIDO DE FLUJO
- TRAMPA "P"
- TRAMPA "U"
- TERMINAL DE VENTILACIÓN EN EL TECHO
- REGISTRO ROSCADO EN PISO / REGISTRO ROSCADO
- EN TUBERÍA COLGADA
- SUMIDERO
- CAJA DE REGISTRO — COTA TAPA / COTA FONDO — DIMENSION
- MONTANTE DE DES. LAVADORAS N°XX — MDL - XX
- MONTANTE DE DESAGUE N°XX — MD - XX
- MONTANTE DE VENTILACION N°XX — MVD - XX
- MONTANTE DE DESAGUE GRIS N°XX (VA A PTAR) — MT - XX

UMA.NET.PE
proyectos@uma.net.pe

Avenida Camino Real 1236, Interior A,
San Isidro - Lima - Perú
01 - 691 4741

MUNICIPALIDAD DE MIRAFLORES
Gerencia de Desarrollo Urb.
Subgerencia de Licencias de Edificaciones Privadas
Exp. N° 3594.24

MUNICIPALIDAD DE MIRAFLORES
GERENCIA DE DESARROLLO URBANO
SUBGERENCIA DE LICENCIAS DE EDIFICACIONES PRIVADAS
LEY N° 29090
ESPECIALIDADES
ESTRUCTURAS
INST. ELECTRICAS
INST. SANITARIAS
CENEPRED
OTRO:
NOTA:
CONFORME
CONFORME CON OBSERVACIONES
NO CONFORME
FIRMA Y SELLO
Timoteo A. Sierra Serrano
INGENIERO CIP
FECHA 19 AGO. 2024
N° 3594.24

EDIFICIO MULTIFAMILIAR "GENERAL CORDOVA 2"

UBICACIÓN:
Av. General Córdova N°234 – 238 / PQ. Guillermo Correa Elias N° 180, Urbanización Chacarilla Santa Cruz (Santa Isabel)

DISTRITO: MIRAFLORES
PROVINCIA: LIMA
REGIÓN: LIMA
PROPIETARIO:
INVERSIONES INMOBILIARIAS PARQUE CÓRDOVA 2 SAC
RUC: 20610798412


FIRMA DE PROPIETARIO:
PROFESIONAL RESPONSABLE:
Área de Apoyo Legal
EDGAR CARLOS SATURNO PONCE
INGENIERO SANITARIO
CIP. 203545
SELLO Y FIRMA:

EDGAR CARLOS SATURNO PONCE
INGENIERO SANITARIO
REG CIP N° 203545

ETAPA: PROYECTO
ESPECIALIDAD: INSTALACIONES SANITARIAS
PLANO: PLANTA CISTERNA - RED DE AGUA FRIA Y RED DE AGUA CONTRA INCENDIO

ARCHIVO CAD: 240417-IS-PL-ECORDOVA-DE
DIBUJO: ALANYA.F.
FECHA: ABRIL 2024
ESCALA: INDICADA
LÁMINA:

IS-17
17 DE 26

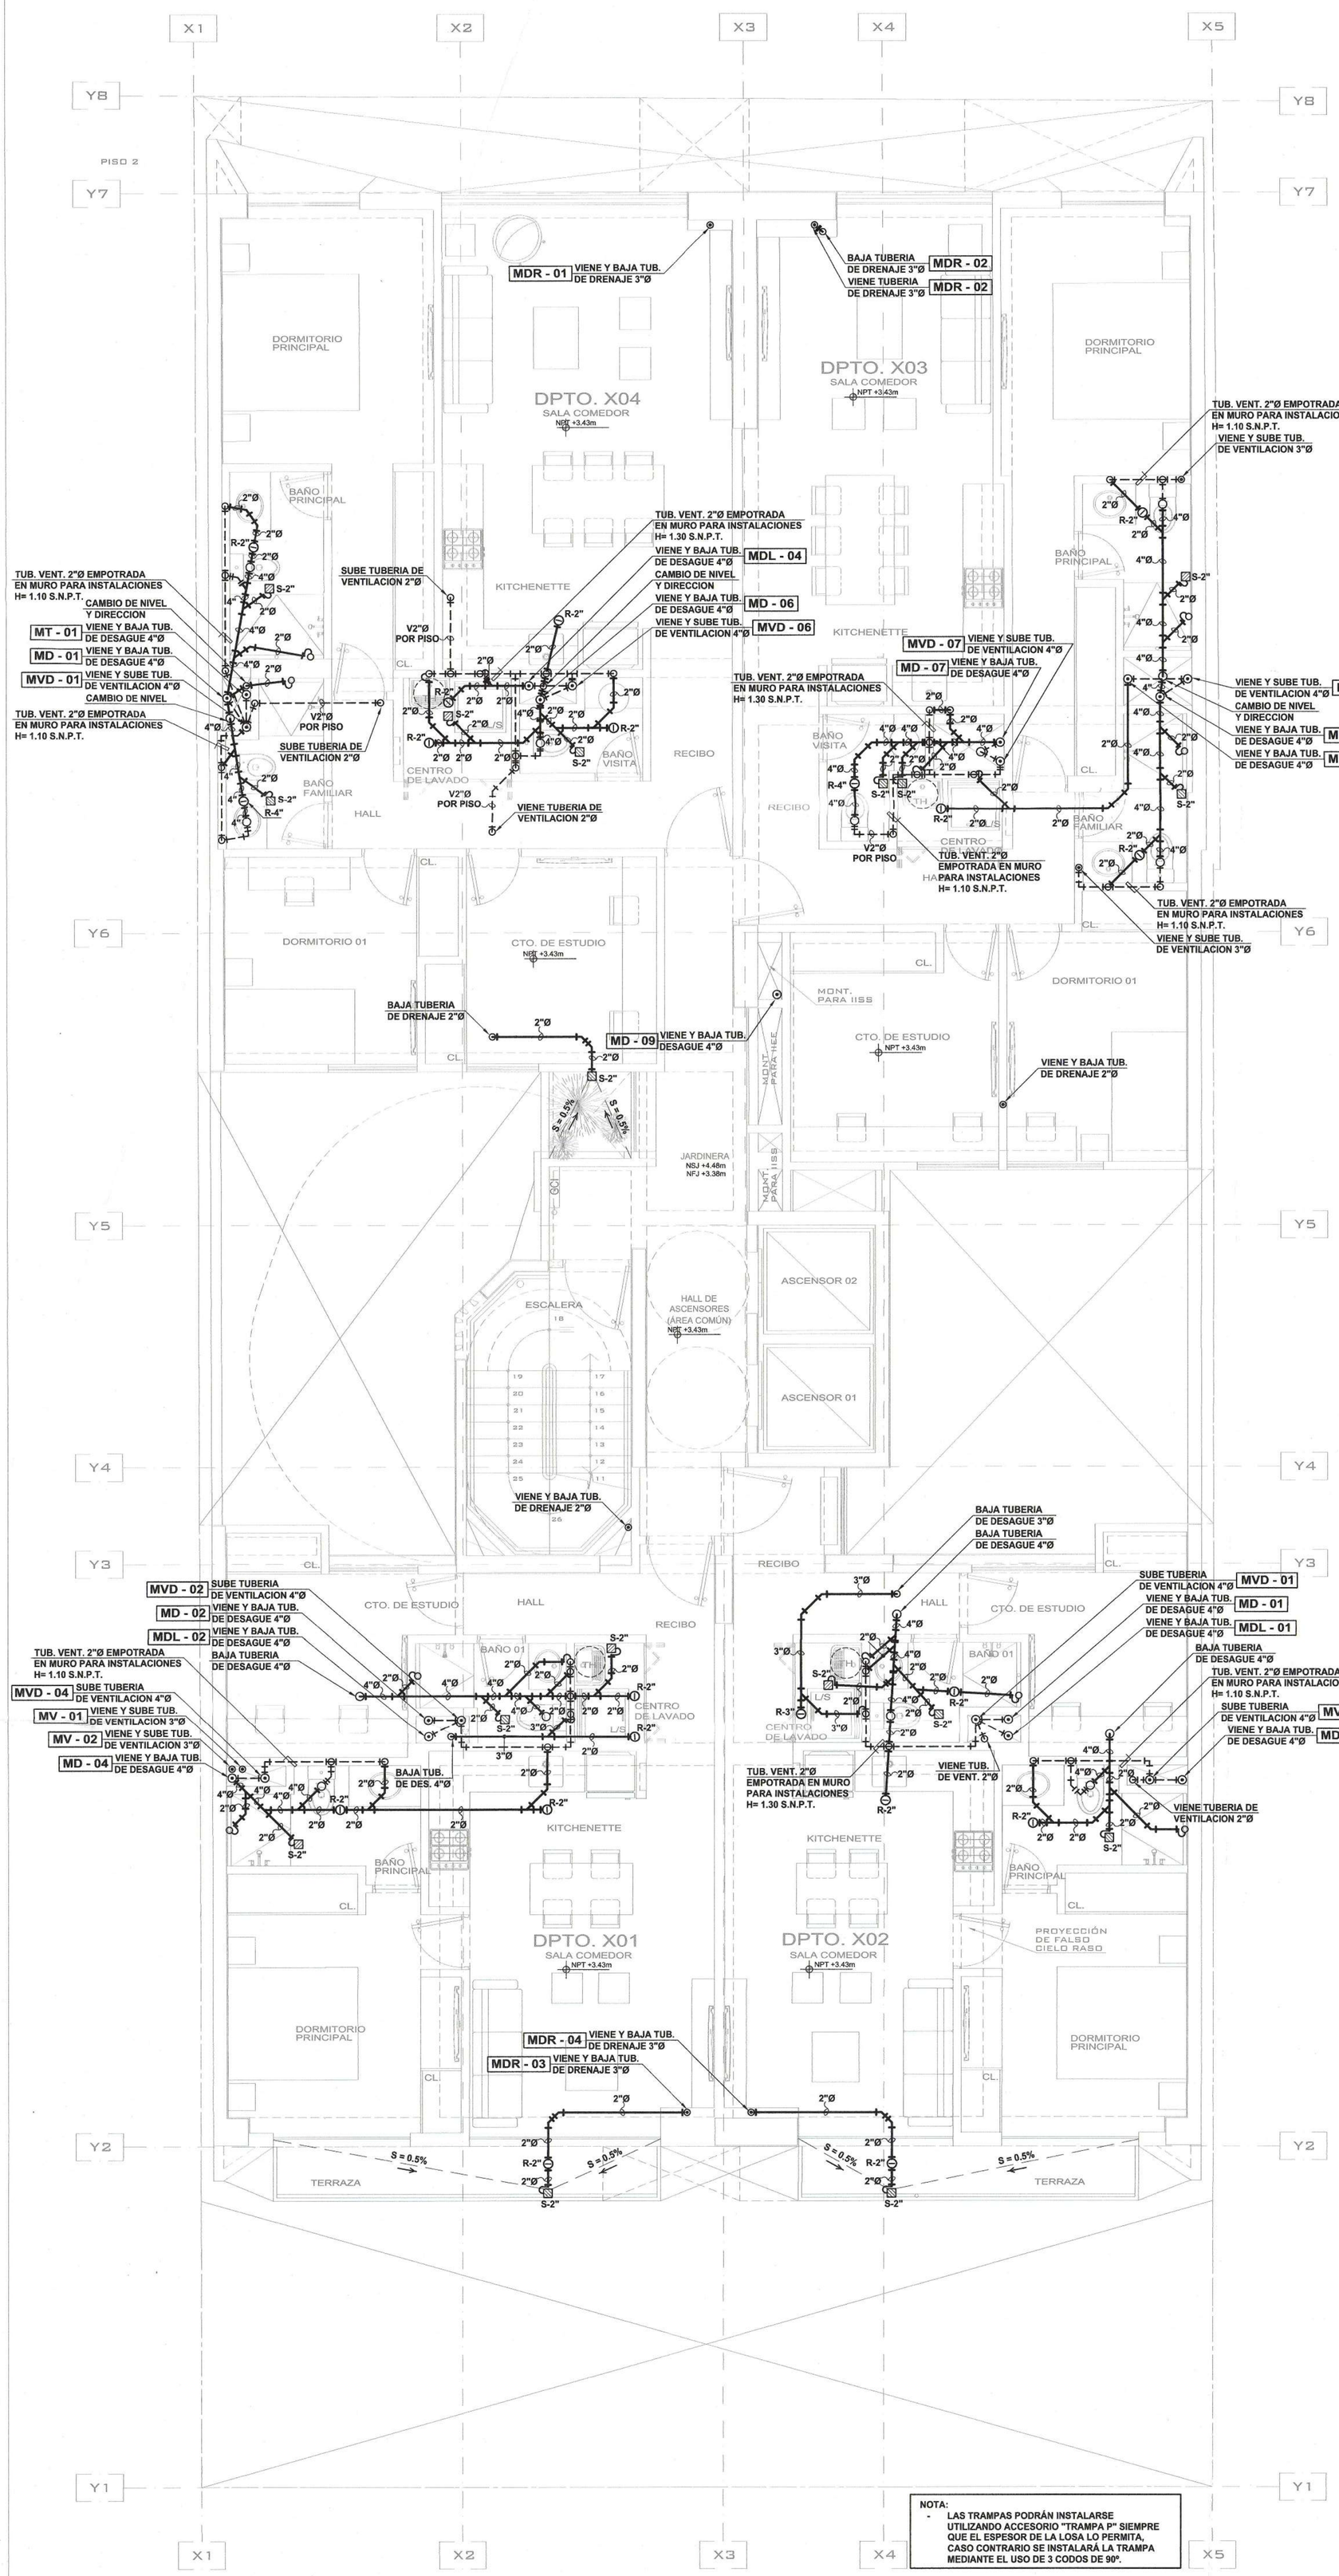

LEYENDA DESAGÜE:

- TUBERÍA DE DESAGÜE
- TUBERÍA DE DESAGÜE COLGADA
- TUBERÍA DE VENTILACIÓN
- CODO DE 45°
- CODO DE 90°
- CODO DE 90° CON VENTILACIÓN
- TEE SANITARIA
- YEE SIMPLE
- REDUCCIÓN
- SENTIDO DE FLUJO
- TRAMPA "P"
- TRAMPA "U"
- TERMINAL DE VENTILACIÓN EN EL TECHO
- REGISTRO ROSCADO EN PISO
  REGISTRO ROSCADO
- EN TUBERÍA COLGADA
- SUMIDERO
- CAJA DE REGISTRO — COTA TAPA / COTA FONDO — DIMENSION

MONTANTE DE DES. LAVADORAS N°XX	MDL - XX
MONTANTE DE DESAGUE N°XX	MD - XX
MONTANTE DE VENTILACION N°XX	MVD - XX
MONTANTE DE DESAGUE GRIS N°XX (VA A PTAR)	MT - XX

NOTA:
- LAS TRAMPAS PODRÁN INSTALARSE UTILIZANDO ACCESORIO "TRAMPA P" SIEMPRE QUE EL ESPESOR DE LA LOSA LO PERMITA, CASO CONTRARIO SE INSTALARÁ LA TRAMPA MEDIANTE EL USO DE 3 CODOS DE 90°.

PLANTA 2DO PISO - RED DE DESAGÜE Y VENTILACIÓN
ESCALA 1:50

UMA.NET.PE
proyectos@uma.net.pe

Avenida Camino Real 1236, Interior A,
San Isidro - Lima - Perú
01 - 691 4741

MUNICIPALIDAD DE MIRAFLORES
Gerencia de Desarrollo Urbano
Subgerencia de Licencias de Edificaciones Privadas
Exp. N° 3594.24
FOLIO N°

EDIFICIO MULTIFAMILIAR "GENERAL CORDOVA 2"

UBICACIÓN:

Av. General Córdova N°234 – 238 / PQ.
Guillermo Correa Elias N° 180,
Urbanización Chacarilla Santa Cruz (Santa Isabel)

DISTRITO: MIRAFLORES
PROVINCIA: LIMA
REGIÓN: LIMA
PROPIETARIO:

INVERSIONES INMOBILIARIAS PARQUE CÓRDOVA 2 SAC
RUC: 20610798412

FIRMA DE PROPIETARIO:

Rodrigo Barron de Olarte
Apoderado Legal

EDGAR CARLOS SATURNO PONCE
INGENIERO SANITARIO
CIP. 203545

SELLO Y FIRMA:

MUNICIPALIDAD DE MIRAFLORES
GERENCIA DE DESARROLLO URBANO
SUBGERENCIA DE LICENCIAS DE EDIFICACIONES PRIVADAS
LEY N° 29090
ESPECIALIDADES
ESTRUCTURAS
INST. ELECTRICAS
INST. SANITARIAS
CENEPRED
OTRO:
DICTAMEN:
CONFORME
CONFORMIDAD OBSERVACIONES
NO CONFORME
FIRMA Y SELLO
Timoteo De la Serna
INGENIERO SANITARIO
REG. CIP 42503
EXPEDIENTE N° 3594.24
FECHA 19 AGO. 2024

EDGAR CARLOS
SATURNO PONCE
INGENIERO SANITARIO
REG CIP N° 203545

ETAPA:
PROYECTO

ESPECIALIDAD:
INSTALACIONES SANITARIAS


PLANO:
PLANTA CISTERNA -
RED DE AGUA FRIA Y RED DE AGUA CONTRA INCENDIO

ARCHIVO CAD:	DIBUJO:
240417-IS-PL-ECORDOVA-DE	ALANYA.F.
FECHA:	ESCALA:
ABRIL 2024	INDICADA

LÁMINA:

IS-18

18 DE 26

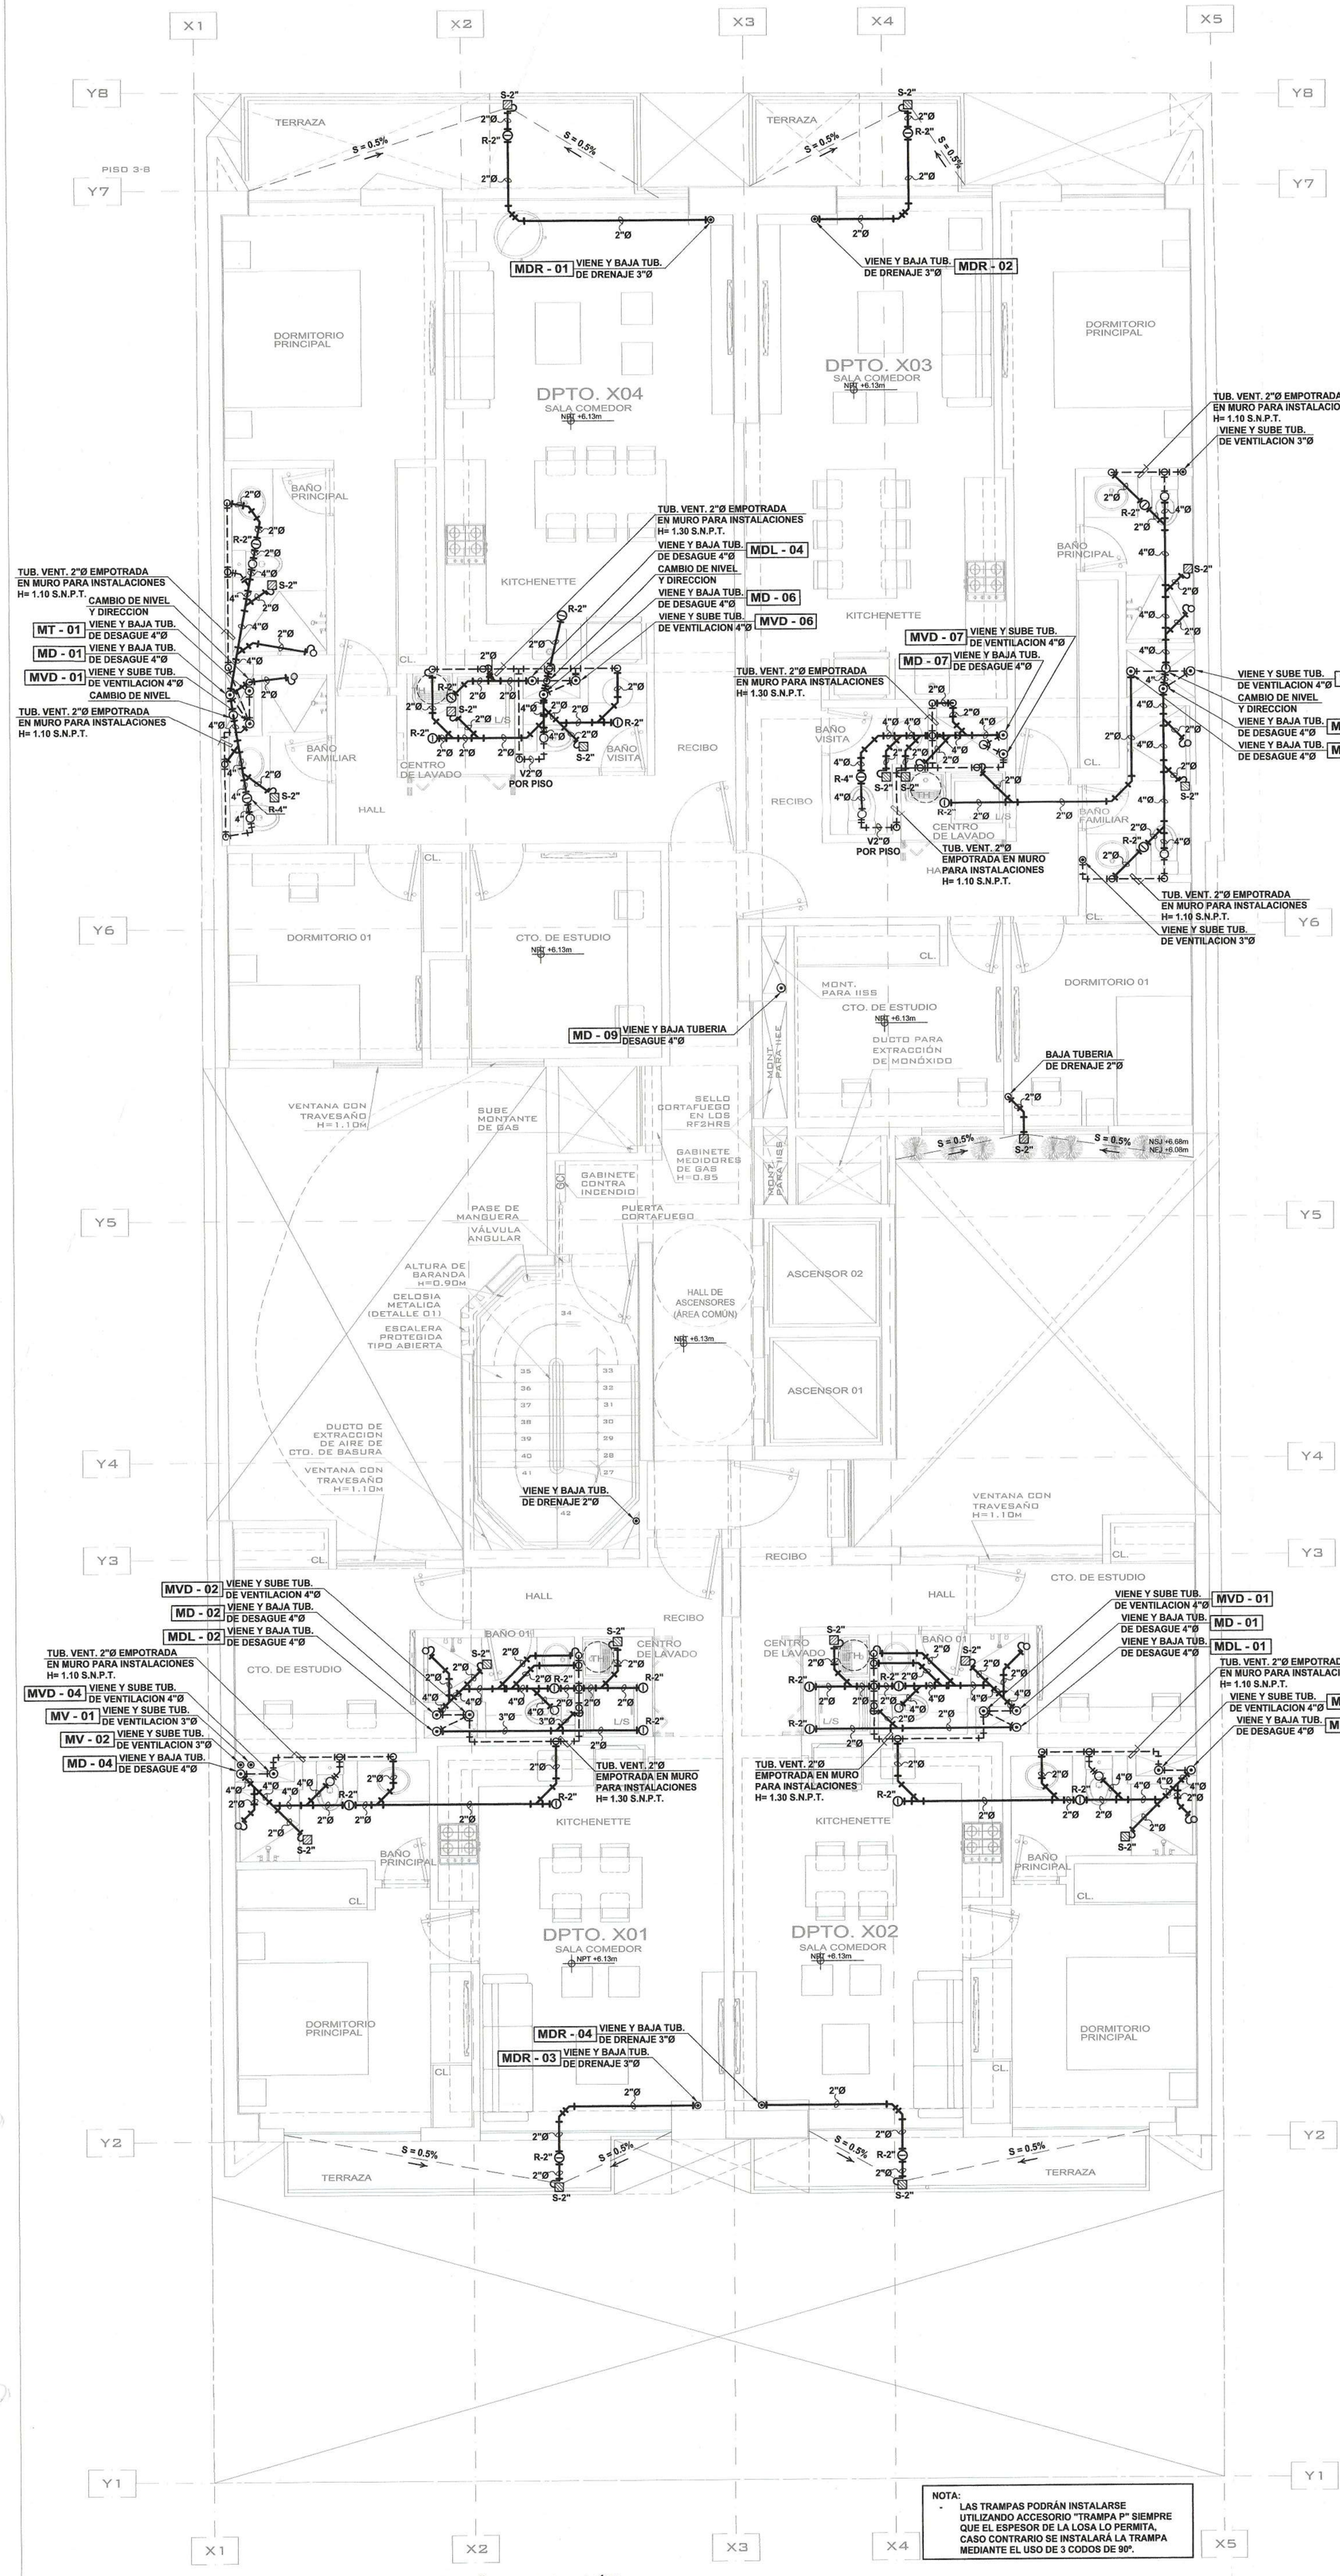

LEYENDA DESAGÜE:

- TUBERÍA DE DESAGÜE
- TUBERÍA DE DESAGÜE COLGADA
- TUBERÍA DE VENTILACIÓN
- CODO DE 45°
- CODO DE 90°
- CODO DE 90° CON VENTILACIÓN
- TEE SANITARIA
- YEE SIMPLE
- REDUCCIÓN
- SENTIDO DE FLUJO
- TRAMPA "P"
- TRAMPA "U"
- TERMINAL DE VENTILACIÓN EN EL TECHO
- REGISTRO ROSCADO EN PISO
  REGISTRO ROSCADO EN TUBERÍA COLGADA
- SUMIDERO
- CAJA DE REGISTRO (COTA TAPA / COTA FONDO — DIMENSION)
- MONTANTE DE DES. LAVADORAS N°XX — MDL - XX
- MONTANTE DE DESAGUE N°XX — MD - XX
- MONTANTE DE VENTILACION N°XX — MVD - XX
- MONTANTE DE DESAGUE GRIS N°XX (VA A PTAR) — MT - XX

NOTA:
- LAS TRAMPAS PODRÁN INSTALARSE UTILIZANDO ACCESORIO "TRAMPA P" SIEMPRE QUE EL ESPESOR DE LA LOSA LO PERMITA, CASO CONTRARIO SE INSTALARÁ LA TRAMPA MEDIANTE EL USO DE 3 CODOS DE 90°.

PLANTA 3ER PISO - RED DE DESAGÜE Y VENTILACIÓN
ESCALA 1:50

UMA.NET.PE
proyectos@uma.net.pe

Avenida Camino Real 1236, Interior A,
San Isidro - Lima - Perú
01 - 691 4741

MUNICIPALIDAD DE MIRAFLORES
Gerencia de Desarrollo Urbano
Subgerencia de Licencias de Edificaciones Privadas
Exp. N° 3594.24 FOLIO N°

EDIFICIO MULTIFAMILIAR "GENERAL CORDOVA 2"

UBICACIÓN:
Av. General Córdova N°234 – 238 / PQ. Guillermo Correa Elias N° 180, Urbanización Chacarilla Santa Cruz (Santa Isabel)

DISTRITO: MIRAFLORES
PROVINCIA: LIMA
REGIÓN: LIMA
PROPIETARIO:

INVERSIONES INMOBILIARIAS PARQUE CÓRDOVA 2 SAC
RUC: 20610798412

FIRMA DE PROPIETARIO:
Rodrigo [illegible] de Olarte
Apoderado Legal

PROFESIONAL RESPONSABLE:
EDGAR CARLOS SATURNO PONCE
INGENIERO SANITARIO
CIP. 203545

SELLO Y FIRMA:
EDGAR CARLOS SATURNO PONCE
INGENIERO SANITARIO
REG CIP N° 203545

MUNICIPALIDAD DE MIRAFLORES
GERENCIA DE DESARROLLO URBANO
SUBGERENCIA DE LICENCIAS DE EDIFICACIONES PRIVADAS
LEY N°
ESPECIALIDADES
ESTRUCTURAS
INST. ELECT
INST. SANIT
CENEPRED
OTRO
ITACIÓN:
CONFORME
CONF. ME CON OBSERVACIONES
NO CONFORME
FIRMA Y SELLO
Tim [illegible]
CIP
REG. C.I.P. 42606
FECHA
19 AGO. 2024
N° 3594.24

ETAPA: PROYECTO
ESPECIALIDAD: INSTALACIONES SANITARIAS


PLANTA CISTERNA -
RED DE AGUA FRIA Y RED DE AGUA CONTRA INCENDIO

ARCHIVO CAD:	DIBUJO:
240417-IS-PL-ECORDOVA-DE	ALANYA.F.
FECHA:	ESCALA:
ABRIL 2024	INDICADA

LÁMINA:

IS-19

19 DE 26

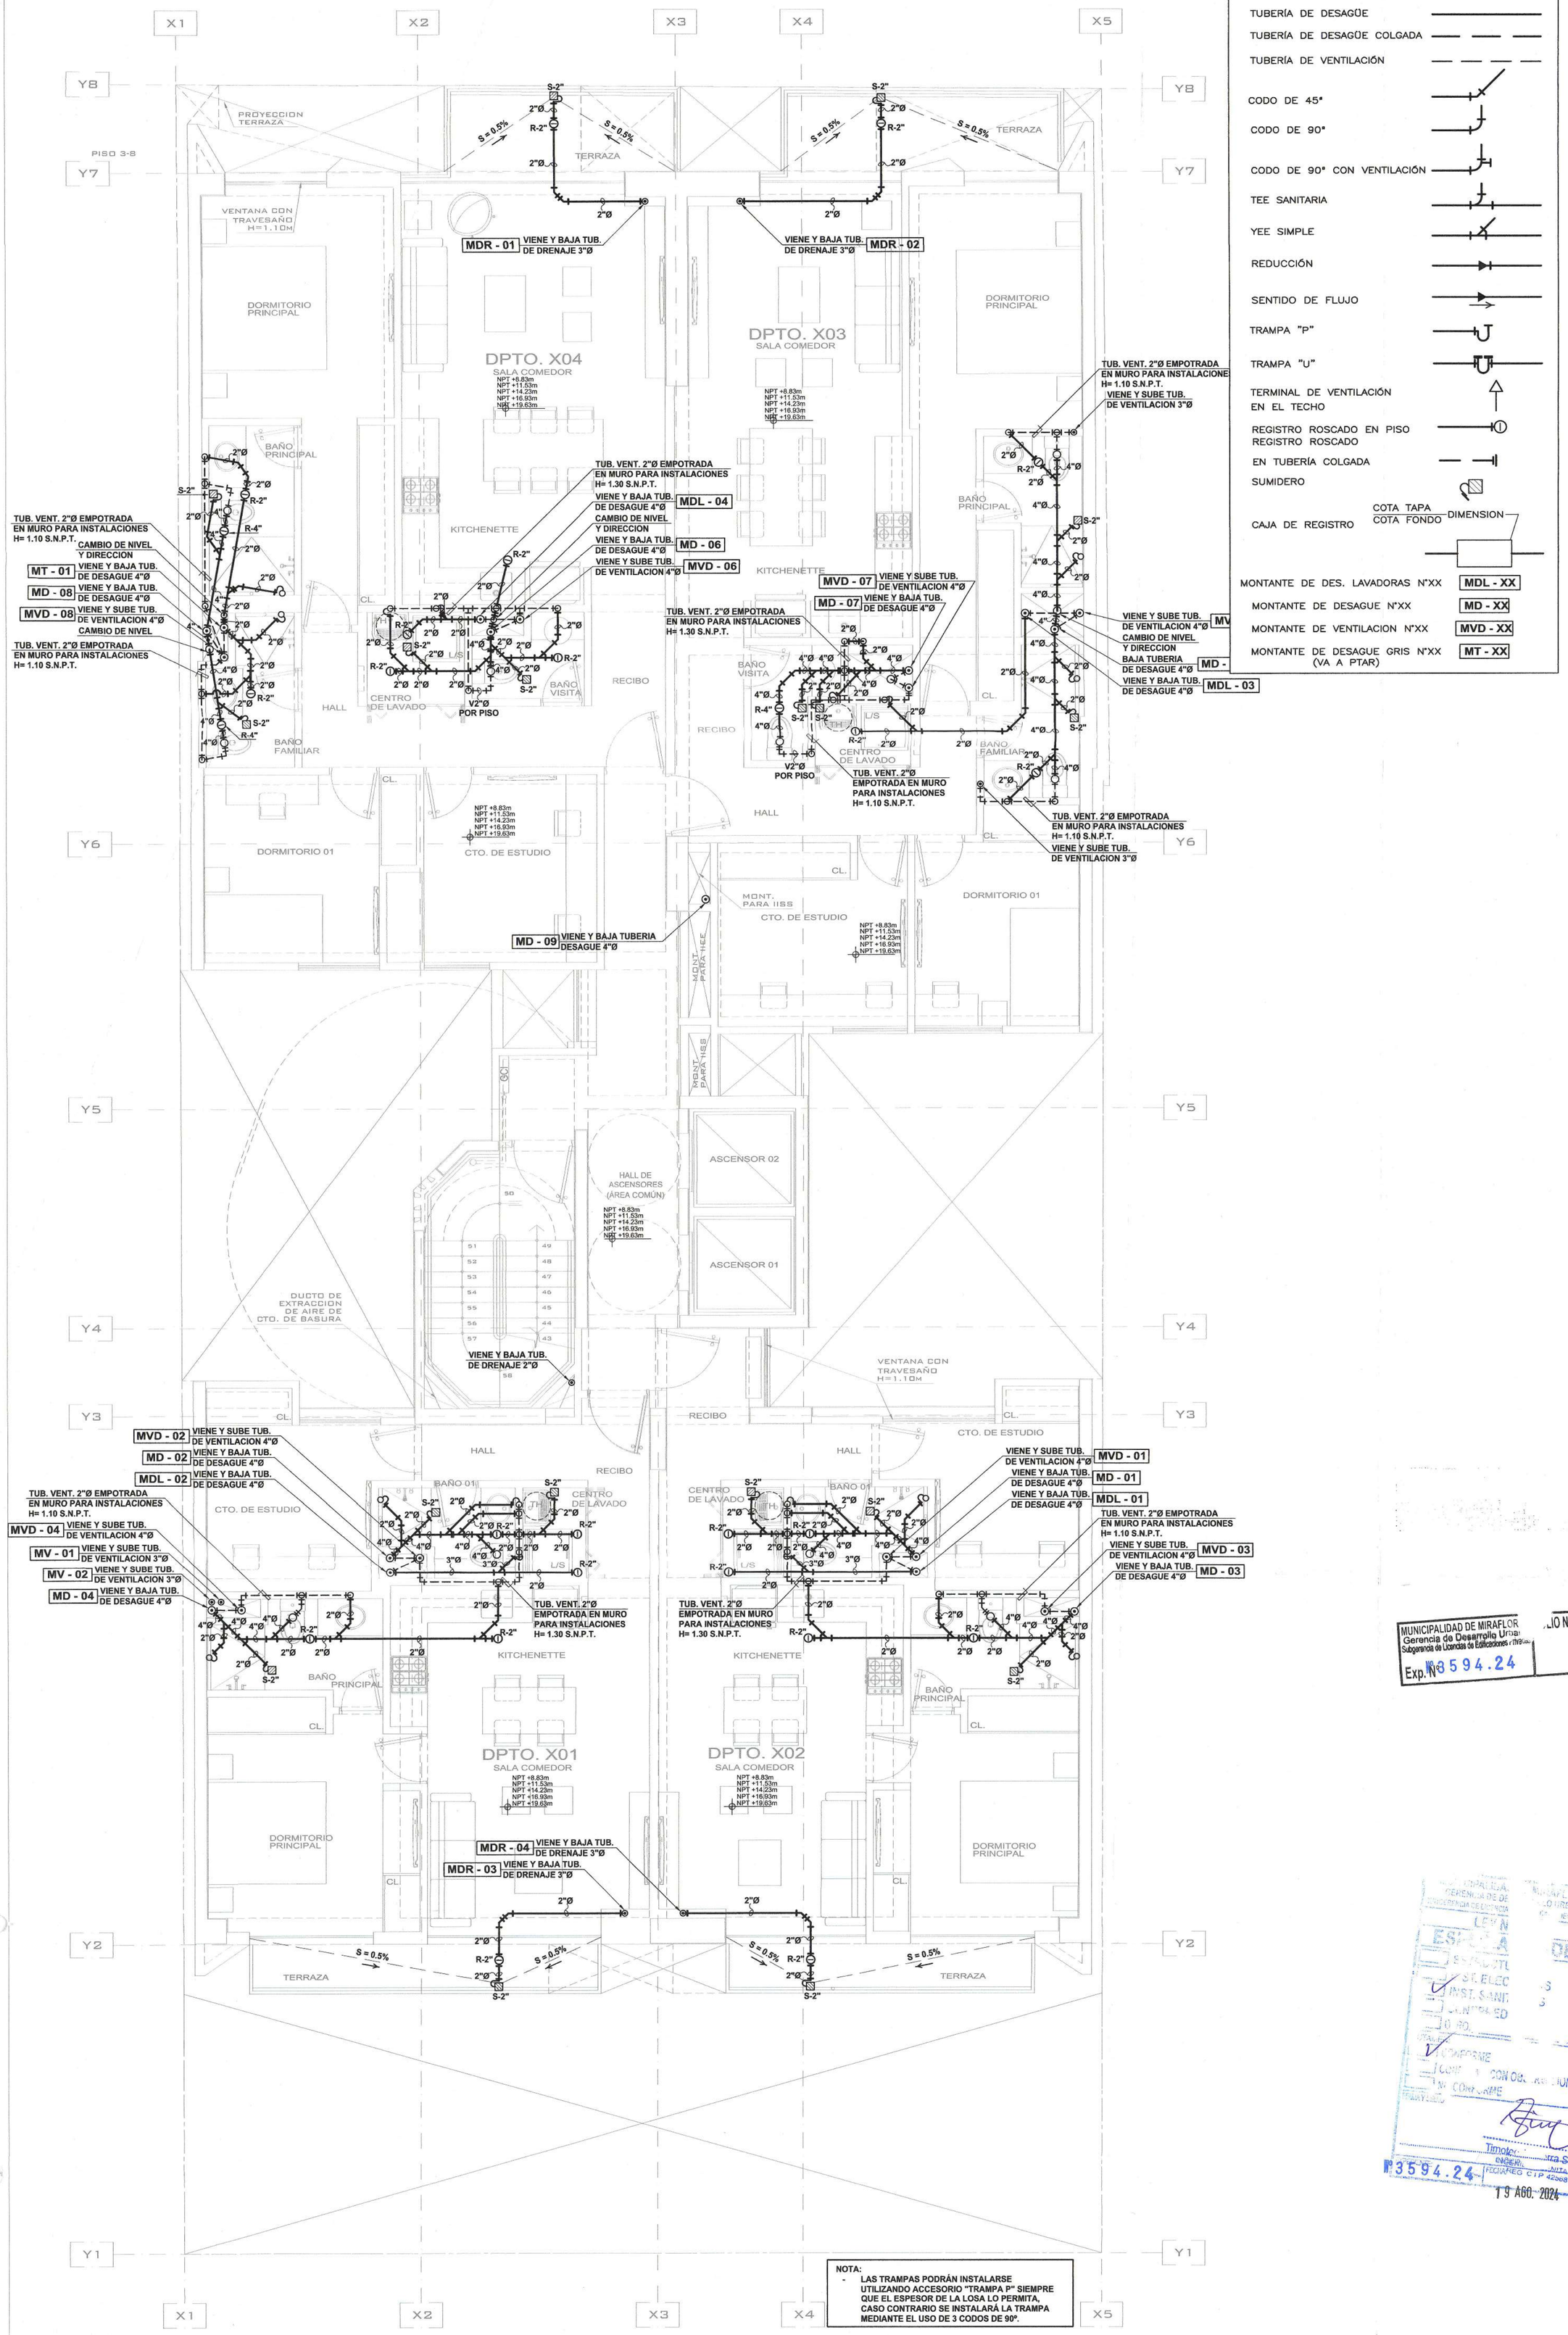

LEYENDA DESAGÜE:

- TUBERÍA DE DESAGÜE
- TUBERÍA DE DESAGÜE COLGADA
- TUBERÍA DE VENTILACIÓN
- CODO DE 45°
- CODO DE 90°
- CODO DE 90° CON VENTILACIÓN
- TEE SANITARIA
- YEE SIMPLE
- REDUCCIÓN
- SENTIDO DE FLUJO
- TRAMPA "P"
- TRAMPA "U"
- TERMINAL DE VENTILACIÓN EN EL TECHO
- REGISTRO ROSCADO EN PISO
  REGISTRO ROSCADO
- EN TUBERÍA COLGADA
- SUMIDERO
- CAJA DE REGISTRO (COTA TAPA / COTA FONDO — DIMENSION)
- MONTANTE DE DES. LAVADORAS N°XX — MDL - XX
- MONTANTE DE DESAGUE N°XX — MD - XX
- MONTANTE DE VENTILACION N°XX — MVD - XX
- MONTANTE DE DESAGUE GRIS N°XX (VA A PTAR) — MT - XX

NOTA:
- LAS TRAMPAS PODRÁN INSTALARSE UTILIZANDO ACCESORIO "TRAMPA P" SIEMPRE QUE EL ESPESOR DE LA LOSA LO PERMITA, CASO CONTRARIO SE INSTALARÁ LA TRAMPA MEDIANTE EL USO DE 3 CODOS DE 90°.

PLANTA TIPICA DEL 4TO PISO AL 8VO PISO - RED DE DESAGÜE Y VENTILACIÓN
ESCALA 1:50

UMA.NET.PE
proyectos@uma.net.pe

Avenida Camino Real 1236, Interior A,
San Isidro - Lima - Perú
01 - 691 4741

EDIFICIO MULTIFAMILIAR "GENERAL CORDOVA 2"

UBICACIÓN:

Av. General Córdova N°234 – 238 / PQ.
Guillermo Correa Elias Nº 180,
Urbanización Chacarilla Santa Cruz (Santa Isabel)

DISTRITO: MIRAFLORES
PROVINCIA: LIMA
REGIÓN: LIMA

PROPIETARIO:

INVERSIONES INMOBILIARIAS PARQUE CÓRDOVA 2 SAC
RUC: 20610798412

FIRMA DE PROPIETARIO:

Rodrigo Barron de Olarte
Apoderado Legal

PROFESIONAL RESPONSABLE:

EDGAR CARLOS SATURNO PONCE
INGENIERO SANITARIO
CIP. 203545

SELLO Y FIRMA:

EDGAR CARLOS
SATURNO PONCE
INGENIERO SANITARIO
REG CIP Nº 203545

ESCALA:

PROYECTO

ESPECIALIDAD:

INSTALACIONES SANITARIAS

PLANO:

PLANTA CISTERNA -
RED DE AGUA FRIA Y RED DE AGUA CONTRA INCENDIO

ARCHIVO CAD: 240417-IS-PL-ECORDOVA-DE
DIBUJO: ALANYA.F.
FECHA: ABRIL 2024
ESCALA: INDICADA
LÁMINA:

IS-20


20 DE 26

MUNICIPALIDAD DE MIRAFLORES
Gerencia de Desarrollo Urbano
Subgerencia de Licencias de Edificaciones y Habilitaciones
Exp. N° 3594.24

ESPECIALISTAS REVISORES
GERENCIA DE DESARROLLO URBANO
CERTIFICADO
ESPECIALIDAD
INSTALACIONES SANITARIAS
CON OBSERVACIONES
FECHA 19 AGO. 2024

3594.24

19 AGO. 2024

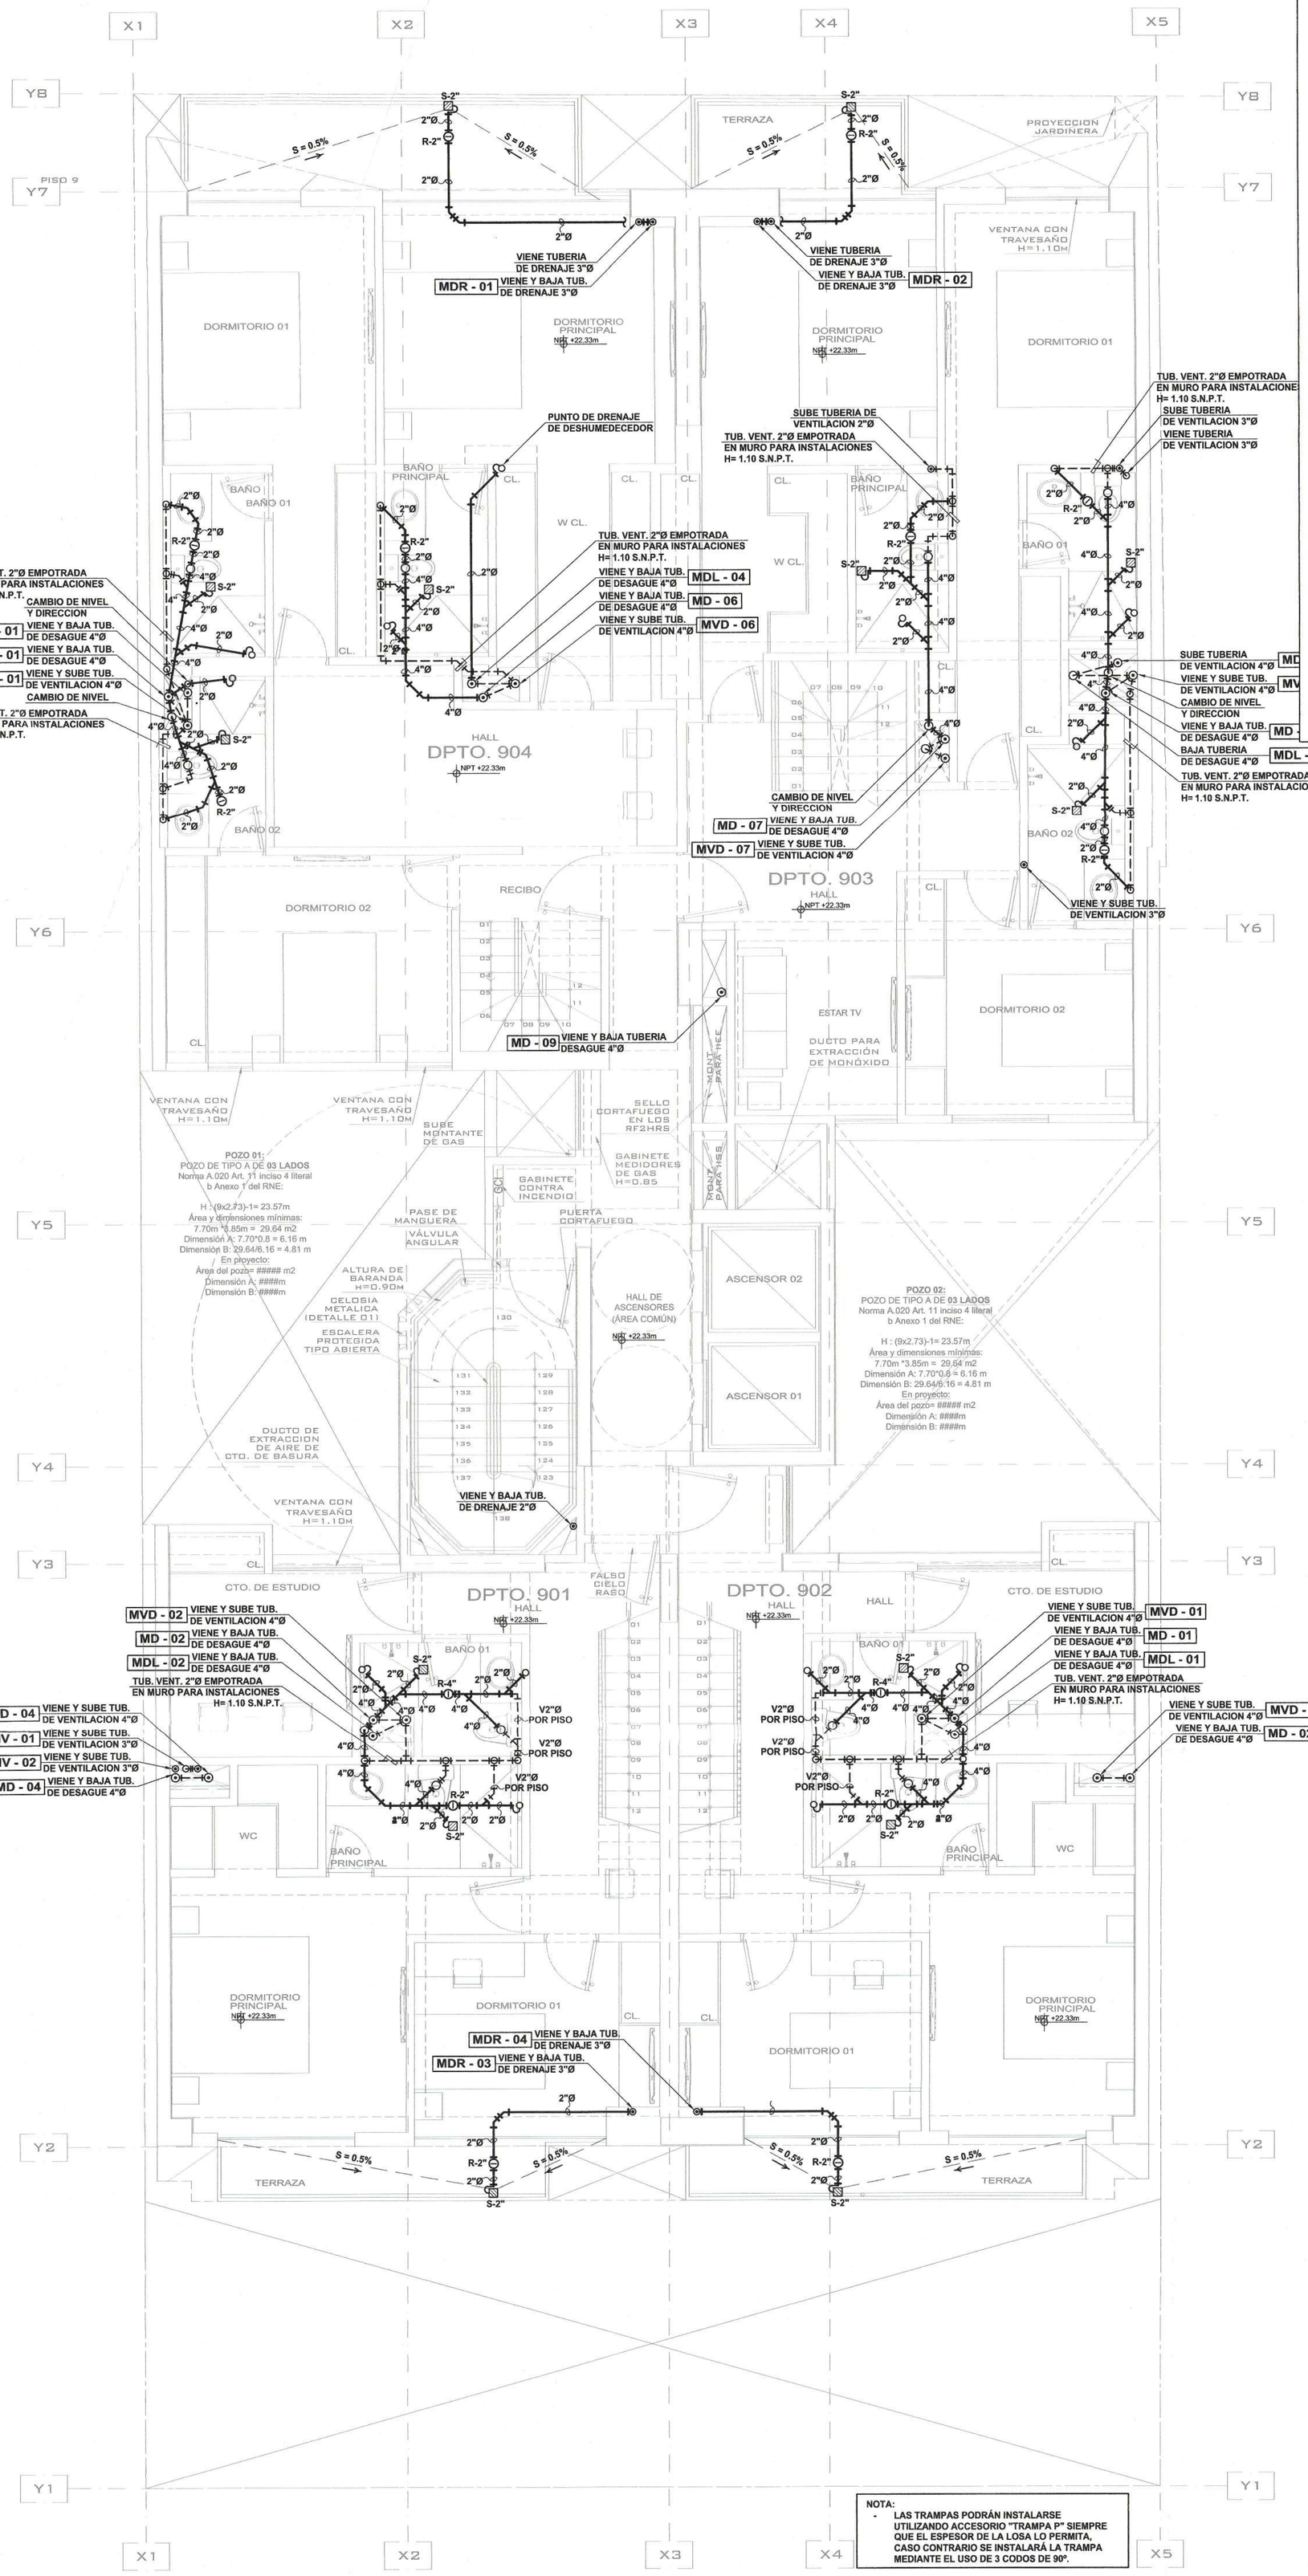

NOTA:
- LAS TRAMPAS PODRÁN INSTALARSE UTILIZANDO ACCESORIO "TRAMPA P" SIEMPRE QUE EL ESPESOR DE LA LOSA LO PERMITA, CASO CONTRARIO SE INSTALARÁ LA TRAMPA MEDIANTE EL USO DE 3 CODOS DE 90°.

PLANTA 9NO PISO - RED DE DESAGÜE Y VENTILACIÓN
ESCALA 1:50

LEYENDA DESAGÜE:

- TUBERÍA DE DESAGÜE
- TUBERÍA DE DESAGÜE COLGADA
- TUBERÍA DE VENTILACIÓN
- CODO DE 45°
- CODO DE 90°
- CODO DE 90° CON VENTILACIÓN
- TEE SANITARIA
- YEE SIMPLE
- REDUCCIÓN
- SENTIDO DE FLUJO
- TRAMPA "P"
- TRAMPA "U"
- TERMINAL DE VENTILACIÓN EN EL TECHO
- REGISTRO ROSCADO EN PISO
- REGISTRO ROSCADO EN TUBERÍA COLGADA
- SUMIDERO
- CAJA DE REGISTRO (COTA TAPA / COTA FONDO — DIMENSION)

MONTANTE DE DES. LAVADORAS N°XX	MDL - XX
MONTANTE DE DESAGUE N°XX	MD - XX
MONTANTE DE VENTILACION N°XX	MVD - XX
MONTANTE DE DESAGUE GRIS N°XX (VA A PTAR)	MT - XX

UMA.NET.PE
proyectos@uma.net.pe

Avenida Camino Real 1236, Interior A,
San Isidro - Lima - Perú
01 - 691 4741

MUNICIPALIDAD DE MIRAFLORES
Gerencia de Desarrollo Urbano
Subgerencia de Licencias de Edificaciones Privadas
FOLIO Nº
Exp. Nº 3594.24

EDIFICIO MULTIFAMILIAR "GENERAL CORDOVA 2"

UBICACIÓN:

Av. General Córdova N°234 – 238 / PQ.
Guillermo Correa Elias N° 180,
Urbanización Chacarilla Santa Cruz (Santa Isabel)

DISTRITO:	MIRAFLORES
PROVINCIA:	LIMA
REGIÓN:	LIMA

PROPIETARIO:

INVERSIONES INMOBILIARIAS PARQUE CÓRDOVA 2 SAC
RUC: 20610798412

FIRMA DE PROPIETARIO:

Rodrigo Barrio Marte
Apoderado Legal

PROFESIONAL RESPONSABLE:

EDGAR CARLOS SATURNO PONCE
INGENIERO SANITARIO
CIP. 203545

SELLO Y FIRMA:

MUNICIPALIDAD DE MIRAFLORES
GERENCIA DE DESARROLLO URBANO
SUBGERENCIA DE LICENCIAS DE EDIFICACIONES PRIVADAS
LEY Nº 29090
ESPECIALISTA EN EDIFICACIONES
ARQUITECTURA
INST. ELECTR.
INST. SANITARIAS
CIP Nº 89260
Nº 3594.24
19 AGO. 2024

EDGAR CARLOS SATURNO PONCE
INGENIERO SANITARIO
REG CIP Nº 203545

ETAPA:

PROYECTO

ESPECIALIDAD:

INSTALACIONES SANITARIAS

PLANO:


PLANTA CISTERNA -
RED DE AGUA FRIA Y RED DE AGUA CONTRA INCENDIO

ARCHIVO CAD:	DIBUJO:
240417-IS-PL-ECORDOVA-DE	ALANYA.F.
FECHA:	ESCALA:
ABRIL 2024	INDICADA

LÁMINA:

IS-21

21 DE 26

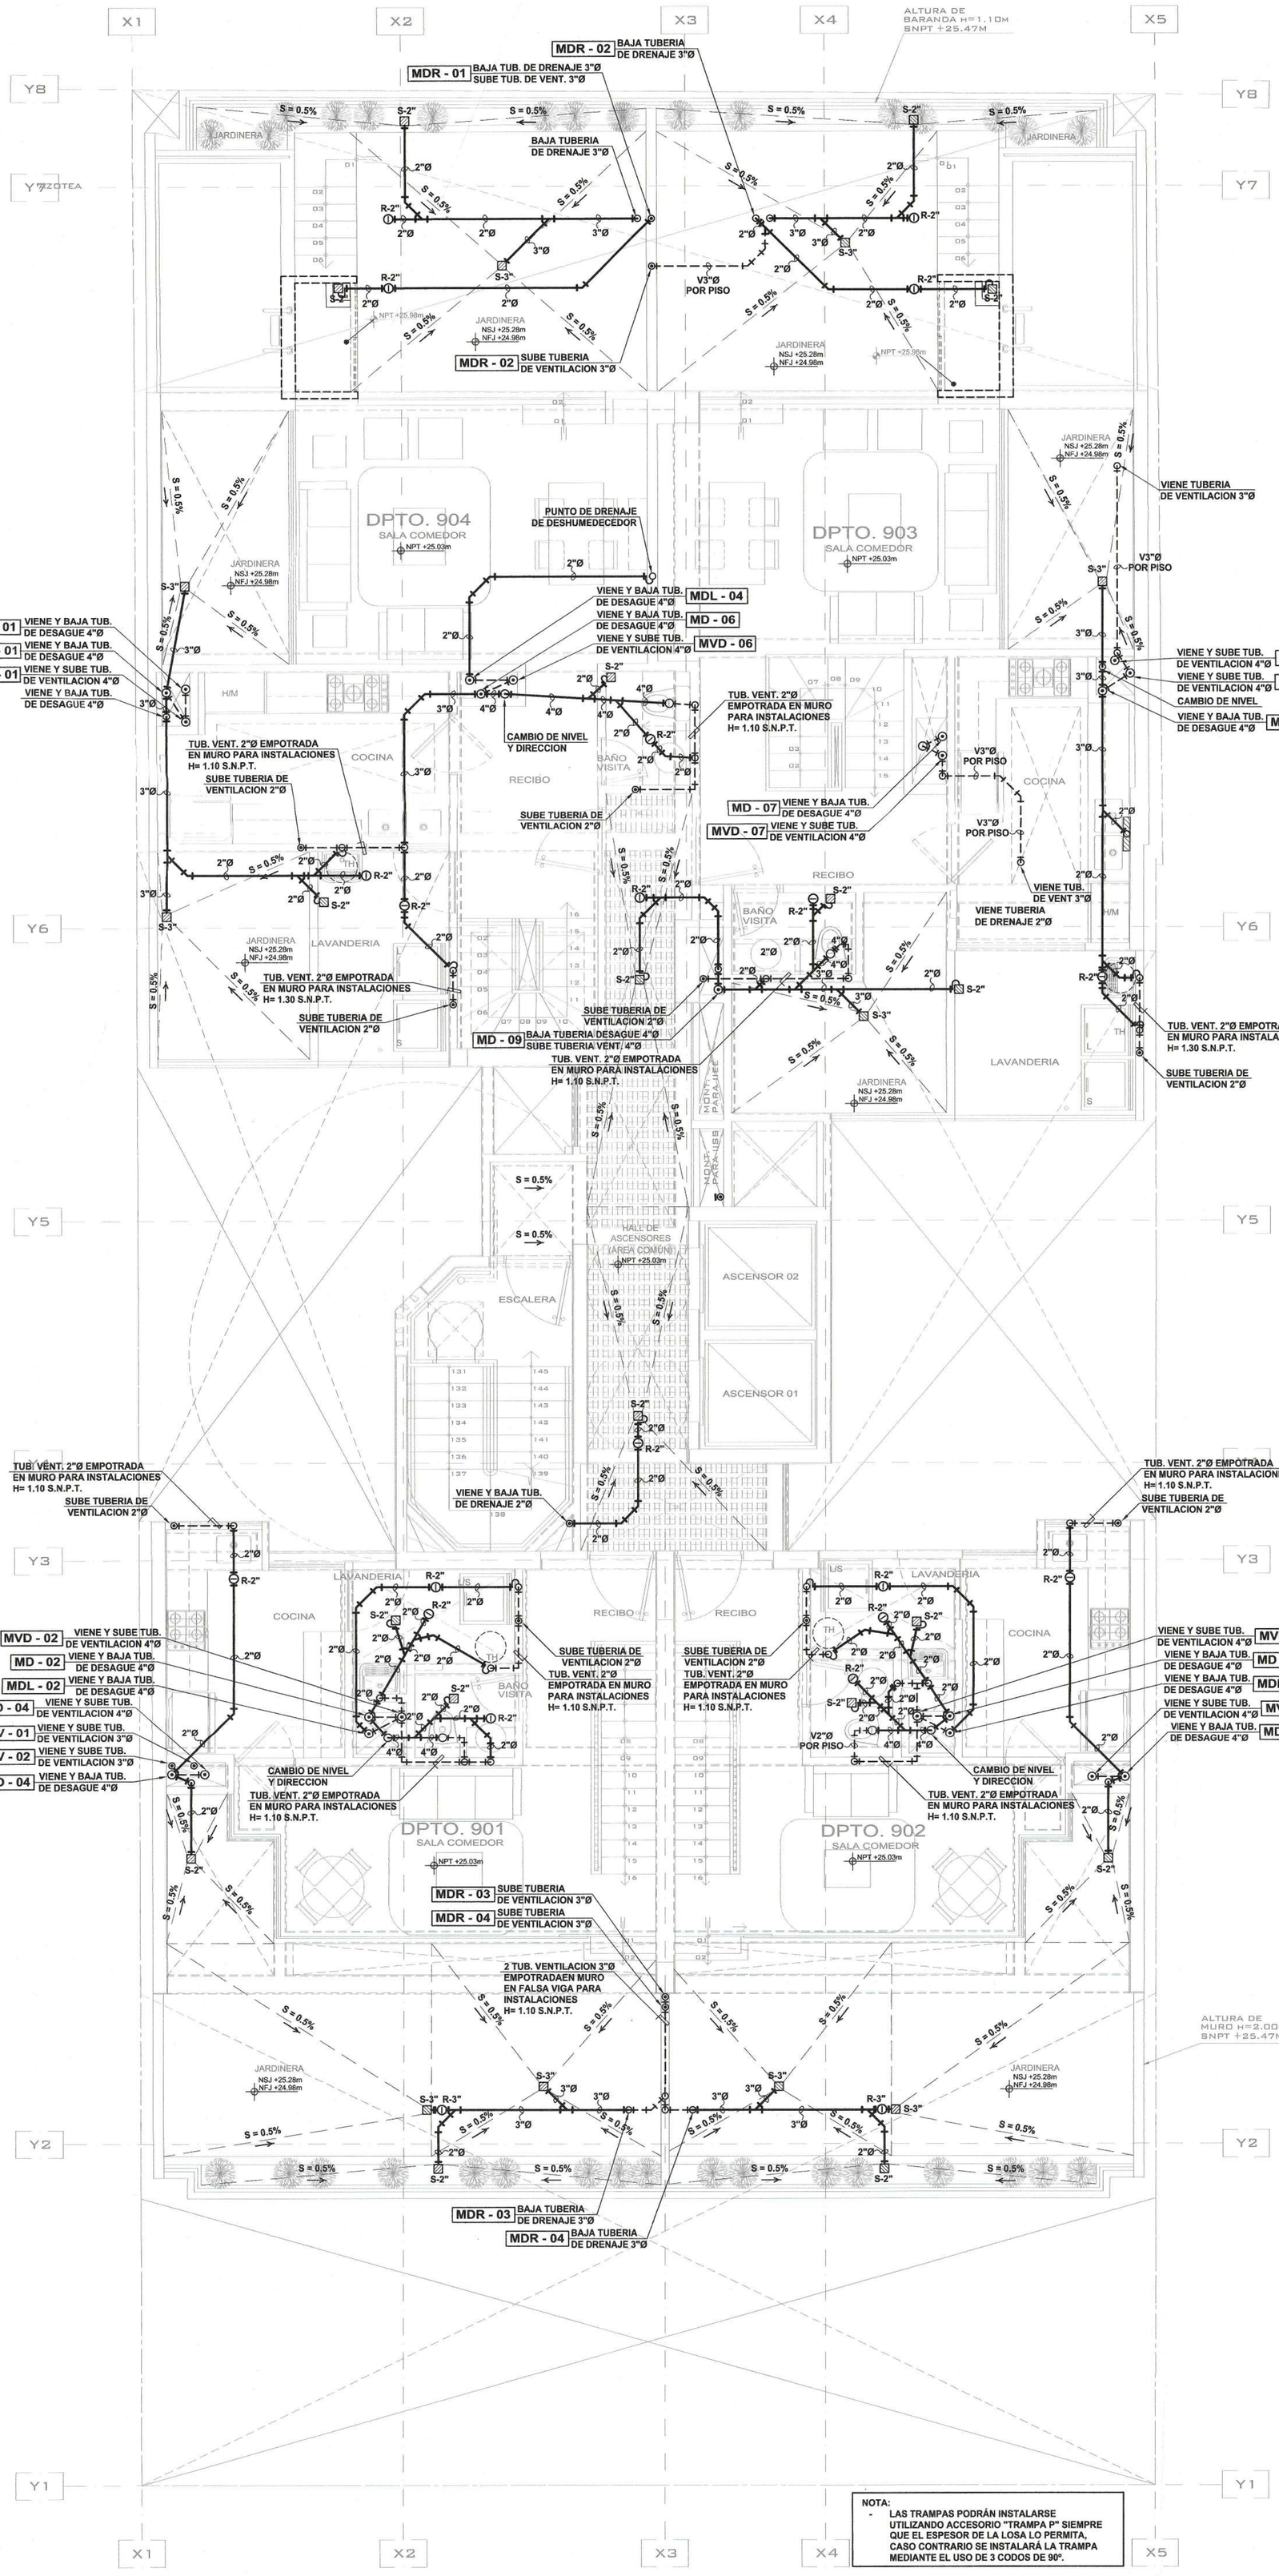

LEYENDA DESAGÜE:

- TUBERÍA DE DESAGÜE
- TUBERÍA DE DESAGÜE COLGADA
- TUBERÍA DE VENTILACIÓN
- CODO DE 45°
- CODO DE 90°
- CODO DE 90° CON VENTILACIÓN
- TEE SANITARIA
- YEE SIMPLE
- REDUCCIÓN
- SENTIDO DE FLUJO
- TRAMPA "P"
- TRAMPA "U"
- TERMINAL DE VENTILACIÓN EN EL TECHO
- REGISTRO ROSCADO EN PISO
  REGISTRO ROSCADO
- EN TUBERÍA COLGADA
- SUMIDERO
- CAJA DE REGISTRO (COTA TAPA / COTA FONDO — DIMENSION)
- MONTANTE DE DES. LAVADORAS N°XX — MDL - XX
- MONTANTE DE DESAGUE N°XX — MD - XX
- MONTANTE DE VENTILACION N°XX — MVD - XX
- MONTANTE DE DESAGUE GRIS N°XX (VA A PTAR) — MT - XX

NOTA:
- LAS TRAMPAS PODRÁN INSTALARSE UTILIZANDO ACCESORIO "TRAMPA P" SIEMPRE QUE EL ESPESOR DE LA LOSA LO PERMITA, CASO CONTRARIO SE INSTALARÁ LA TRAMPA MEDIANTE EL USO DE 3 CODOS DE 90°.

PLANTA AZOTEA - RED DE DESAGÜE Y VENTILACIÓN
ESCALA 1:50

UMA.NET.PE
proyectos@uma.net.pe

Avenida Camino Real 1236, Interior A,
San Isidro - Lima - Perú
01 - 691 4741

EDIFICIO MULTIFAMILIAR "GENERAL CORDOVA 2"

UBICACIÓN:
Av. General Córdova N°234 – 238 / PQ.
Guillermo Correa Elias Nº 180,
Urbanización Chacarilla Santa Cruz (Santa Isabel)

DISTRITO:	MIRAFLORES
PROVINCIA:	LIMA
REGIÓN:	LIMA

PROPIETARIO:
INVERSIONES INMOBILIARIAS PARQUE CÓRDOVA 2 SAC
RUC: 20610798412

MUNICIPALIDAD DE MIRAFLORES
Gerencia de Desarrollo Urbano
Subgerencia de Licencias de Edificaciones Privadas
Exp. N° 3594.24 FOLIO N°

FIRMA DE PROPIETARIO:

PROFESIONAL RESPONSABLE:
Apoderado Legal
EDGAR CARLOS SATURNO PONCE
INGENIERO SANITARIO
CIP. 203545

SELLO Y FIRMA:

EDGAR CARLOS SATURNO PONCE
INGENIERO SANITARIO
REG CIP Nº 203545

MUNICIPALIDAD DE MIRAFLORES
GERENCIA DE DESARROLLO URBANO
SUBGERENCIA DE LICENCIAS DE EDIFICACIONES PRIVADAS
OBSERVACIONES
Timoteo A. Sierra Serrano
INGENIERO SANITARIO
CAP. PROF. N° 215423
EXPEDIENTE 3594.24 19 AGO. 2024

ETAPA:
PROYECTO

ESPECIALIDAD:
INSTALACIONES SANITARIAS


PLANO:
PLANTA CISTERNA -
RED DE AGUA FRIA Y RED DE AGUA CONTRA INCENDIO

ARCHIVO CAD:	DIBUJO:
240417-IS-PL-ECORDOVA-DE	ALANYA.F.
FECHA:	ESCALA:
ABRIL 2024	INDICADA

LÁMINA:


IS-22

22 DE 26

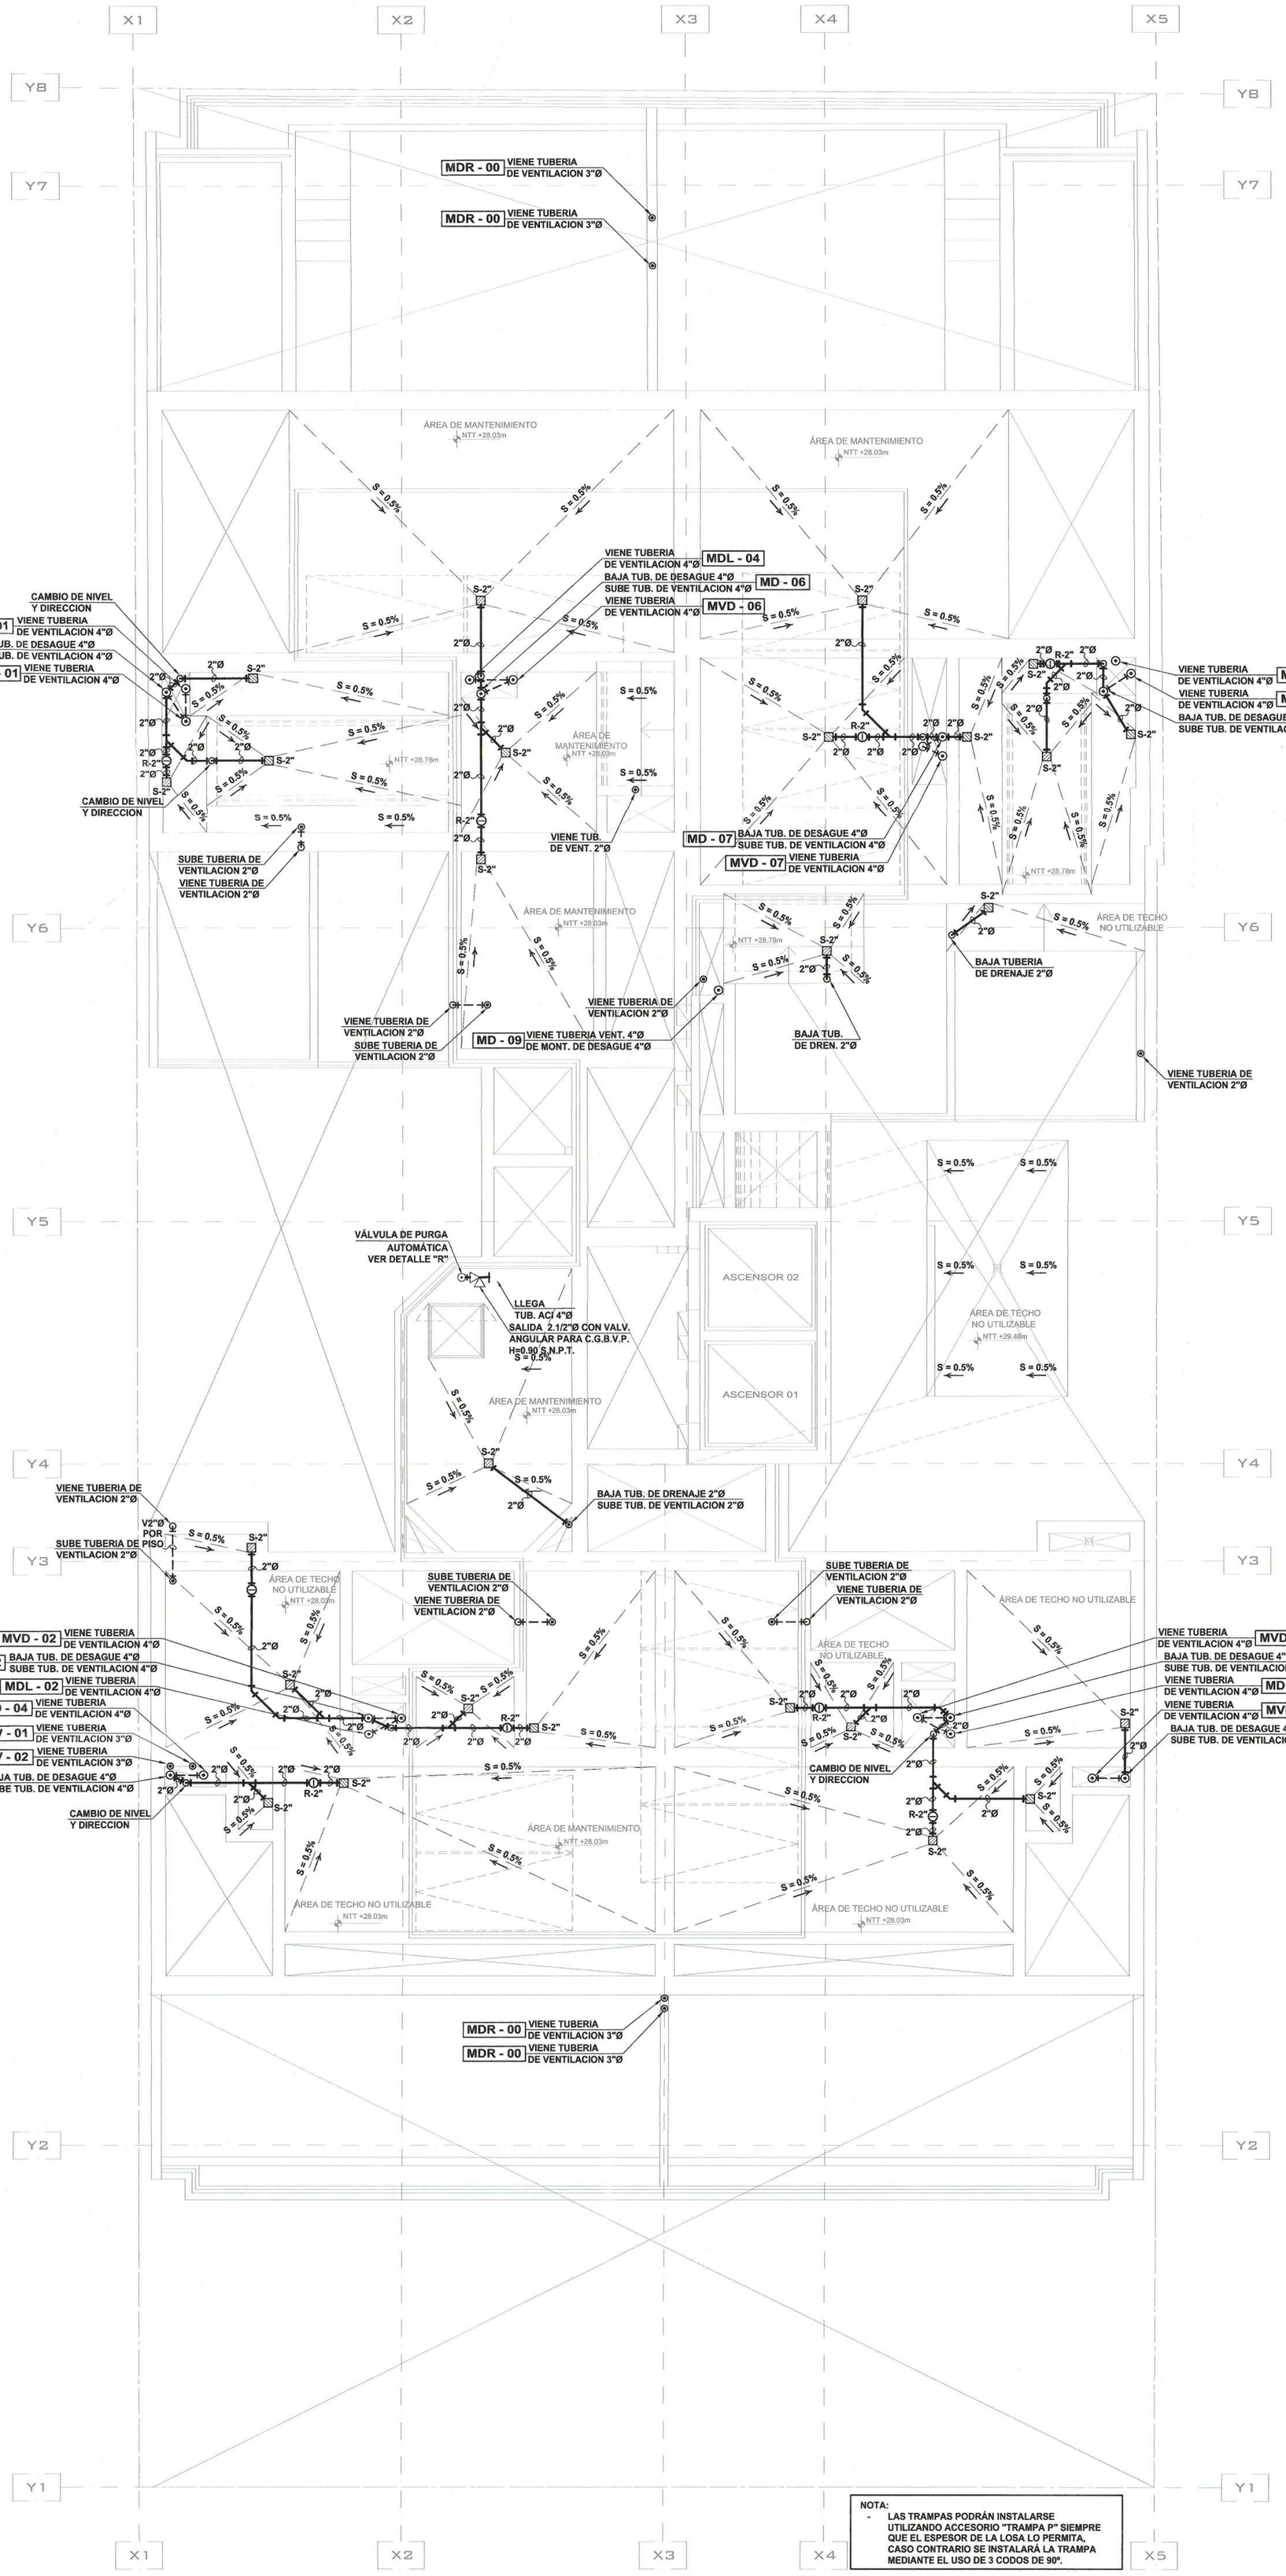

LEYENDA DESAGÜE:

- TUBERÍA DE DESAGÜE
- TUBERÍA DE DESAGÜE COLGADA
- TUBERÍA DE VENTILACIÓN
- CODO DE 45°
- CODO DE 90°
- CODO DE 90° CON VENTILACIÓN
- TEE SANITARIA
- YEE SIMPLE
- REDUCCIÓN
- SENTIDO DE FLUJO
- TRAMPA "P"
- TRAMPA "U"
- TERMINAL DE VENTILACIÓN EN EL TECHO
- REGISTRO ROSCADO EN PISO
  REGISTRO ROSCADO
- EN TUBERÍA COLGADA
- SUMIDERO
- CAJA DE REGISTRO — COTA TAPA / COTA FONDO — DIMENSION
- MONTANTE DE DES. LAVADORAS N°XX — MDL - XX
- MONTANTE DE DESAGUE N°XX — MD - XX
- MONTANTE DE VENTILACION N°XX — MVD - XX
- MONTANTE DE DESAGUE GRIS N°XX (VA A PTAR) — MT - XX

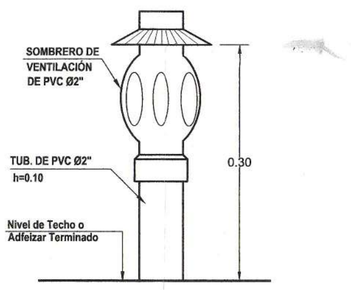

SOMBRERO VENTILACIÓN
DETALLE "X"
S/E

NOTA:
- LAS TRAMPAS PODRÁN INSTALARSE UTILIZANDO ACCESORIO "TRAMPA P" SIEMPRE QUE EL ESPESOR DE LA LOSA LO PERMITA, CASO CONTRARIO SE INSTALARÁ LA TRAMPA MEDIANTE EL USO DE 3 CODOS DE 90º.

PLANTA TECHO - RED DE DESAGÜE, VENTILACIÓN Y RED DE AGUA CONTRA INCENDIO
ESCALA 1:50

UMA.NET.PE
proyectos@uma.net.pe

Avenida Camino Real 1236, Interior A,
San Isidro - Lima - Perú
01 - 691 4741

MUNICIPALIDAD DE MIRAFLORES
Gerencia de Desarrollo Urbano
Subgerencia de Licencias de Edificaciones Privadas
FOLIO Nº
Exp. Nº 3594.24

EDIFICIO MULTIFAMILIAR "GENERAL CORDOVA 2"

UBICACIÓN:
Av. General Córdova N°234 – 238 / PQ.
Guillermo Correa Elias Nº 180,
Urbanización Chacarilla Santa Cruz (Santa Isabel)

DISTRITO: MIRAFLORES
PROVINCIA: LIMA
REGIÓN: LIMA

PROPIETARIO:
INVERSIONES INMOBILIARIAS PARQUE CÓRDOVA 2 SAC
RUC: 20610798412

FIRMA DE PROPIETARIO:
Rodrigo Barron de Olarte
Apoderado Legal

PROFESIONAL RESPONSABLE:
EDGAR CARLOS SATURNO PONCE
INGENIERO SANITARIO
CIP. 203545

SELLO Y FIRMA:


MUNICIPALIDAD DE MIRAFLORES
GERENCIA DE DESARROLLO URBANO
SUBGERENCIA DE LICENCIAS DE EDIFICACIONES PRIVADAS
CON OBSERVACIONES
Timoteo A. Sierra Serrano
INGENIERO SANITARIO
CAP. REG. C.I.P. 47044
FOLIO Nº 3594.24 FECHA: 19 AGO. 2024

EDGAR CARLOS
SATURNO PONCE
INGENIERO SANITARIO
REG CIP Nº 203545

ETAPA: PROYECTO
ESPECIALIDAD: INSTALACIONES SANITARIAS
PLANO: PLANTA CISTERNA - RED DE AGUA FRIA Y RED DE AGUA CONTRA INCENDIO


ARCHIVO CAD: 240417-IS-PL-ECORDOVA-DE
DIBUJO: ALANYA.F.
FECHA: ABRIL 2024
ESCALA: INDICADA
LÁMINA:

IS-23

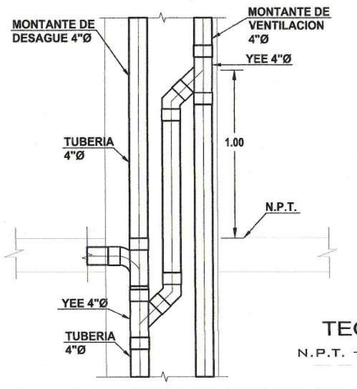


DETALLE 02 - EMPALME DE TUB. DE VENTILACION AUXILIAR CADA 4 PISOS A MONTANTE DE DESAGUE

ESCALA: S/E

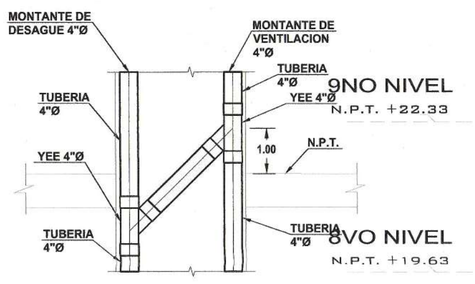

DETALLE 01 - EMPALME DE TUB. DE VENTILACION AUXILIAR CADA 4 PISOS A MONTANTE DE DESAGUE

ESCALA: S/E

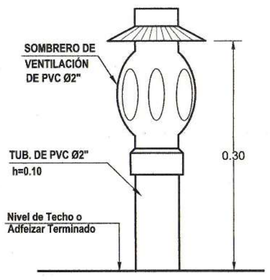

SOMBRERO VENTILACIÓN

DETALLE "X"

S/E

TECHOS
N.P.T. +28.03

AZOTEA
N.P.T. +25.03

9NO NIVEL
N.P.T. +22.33

8VO NIVEL
N.P.T. +19.63

7MO NIVEL
N.P.T. +16.93

6TO NIVEL
N.P.T. +14.23

5TO NIVEL
N.P.T. +11.53

4TO NIVEL
N.P.T. +8.83

3ER NIVEL
N.P.T. +6.13

2DO NIVEL
N.P.T. +3.43

1ER NIVEL
N.P.T. ±0.00


SÓTANO 1
N.P.T. -3.95

SÓTANO 2
N.P.T. -6.95

SÓTANO 3
N.P.T. -9.95

SÓTANO 4
N.P.T. -12.95

SÓTANO 5
N.P.T. -16.15

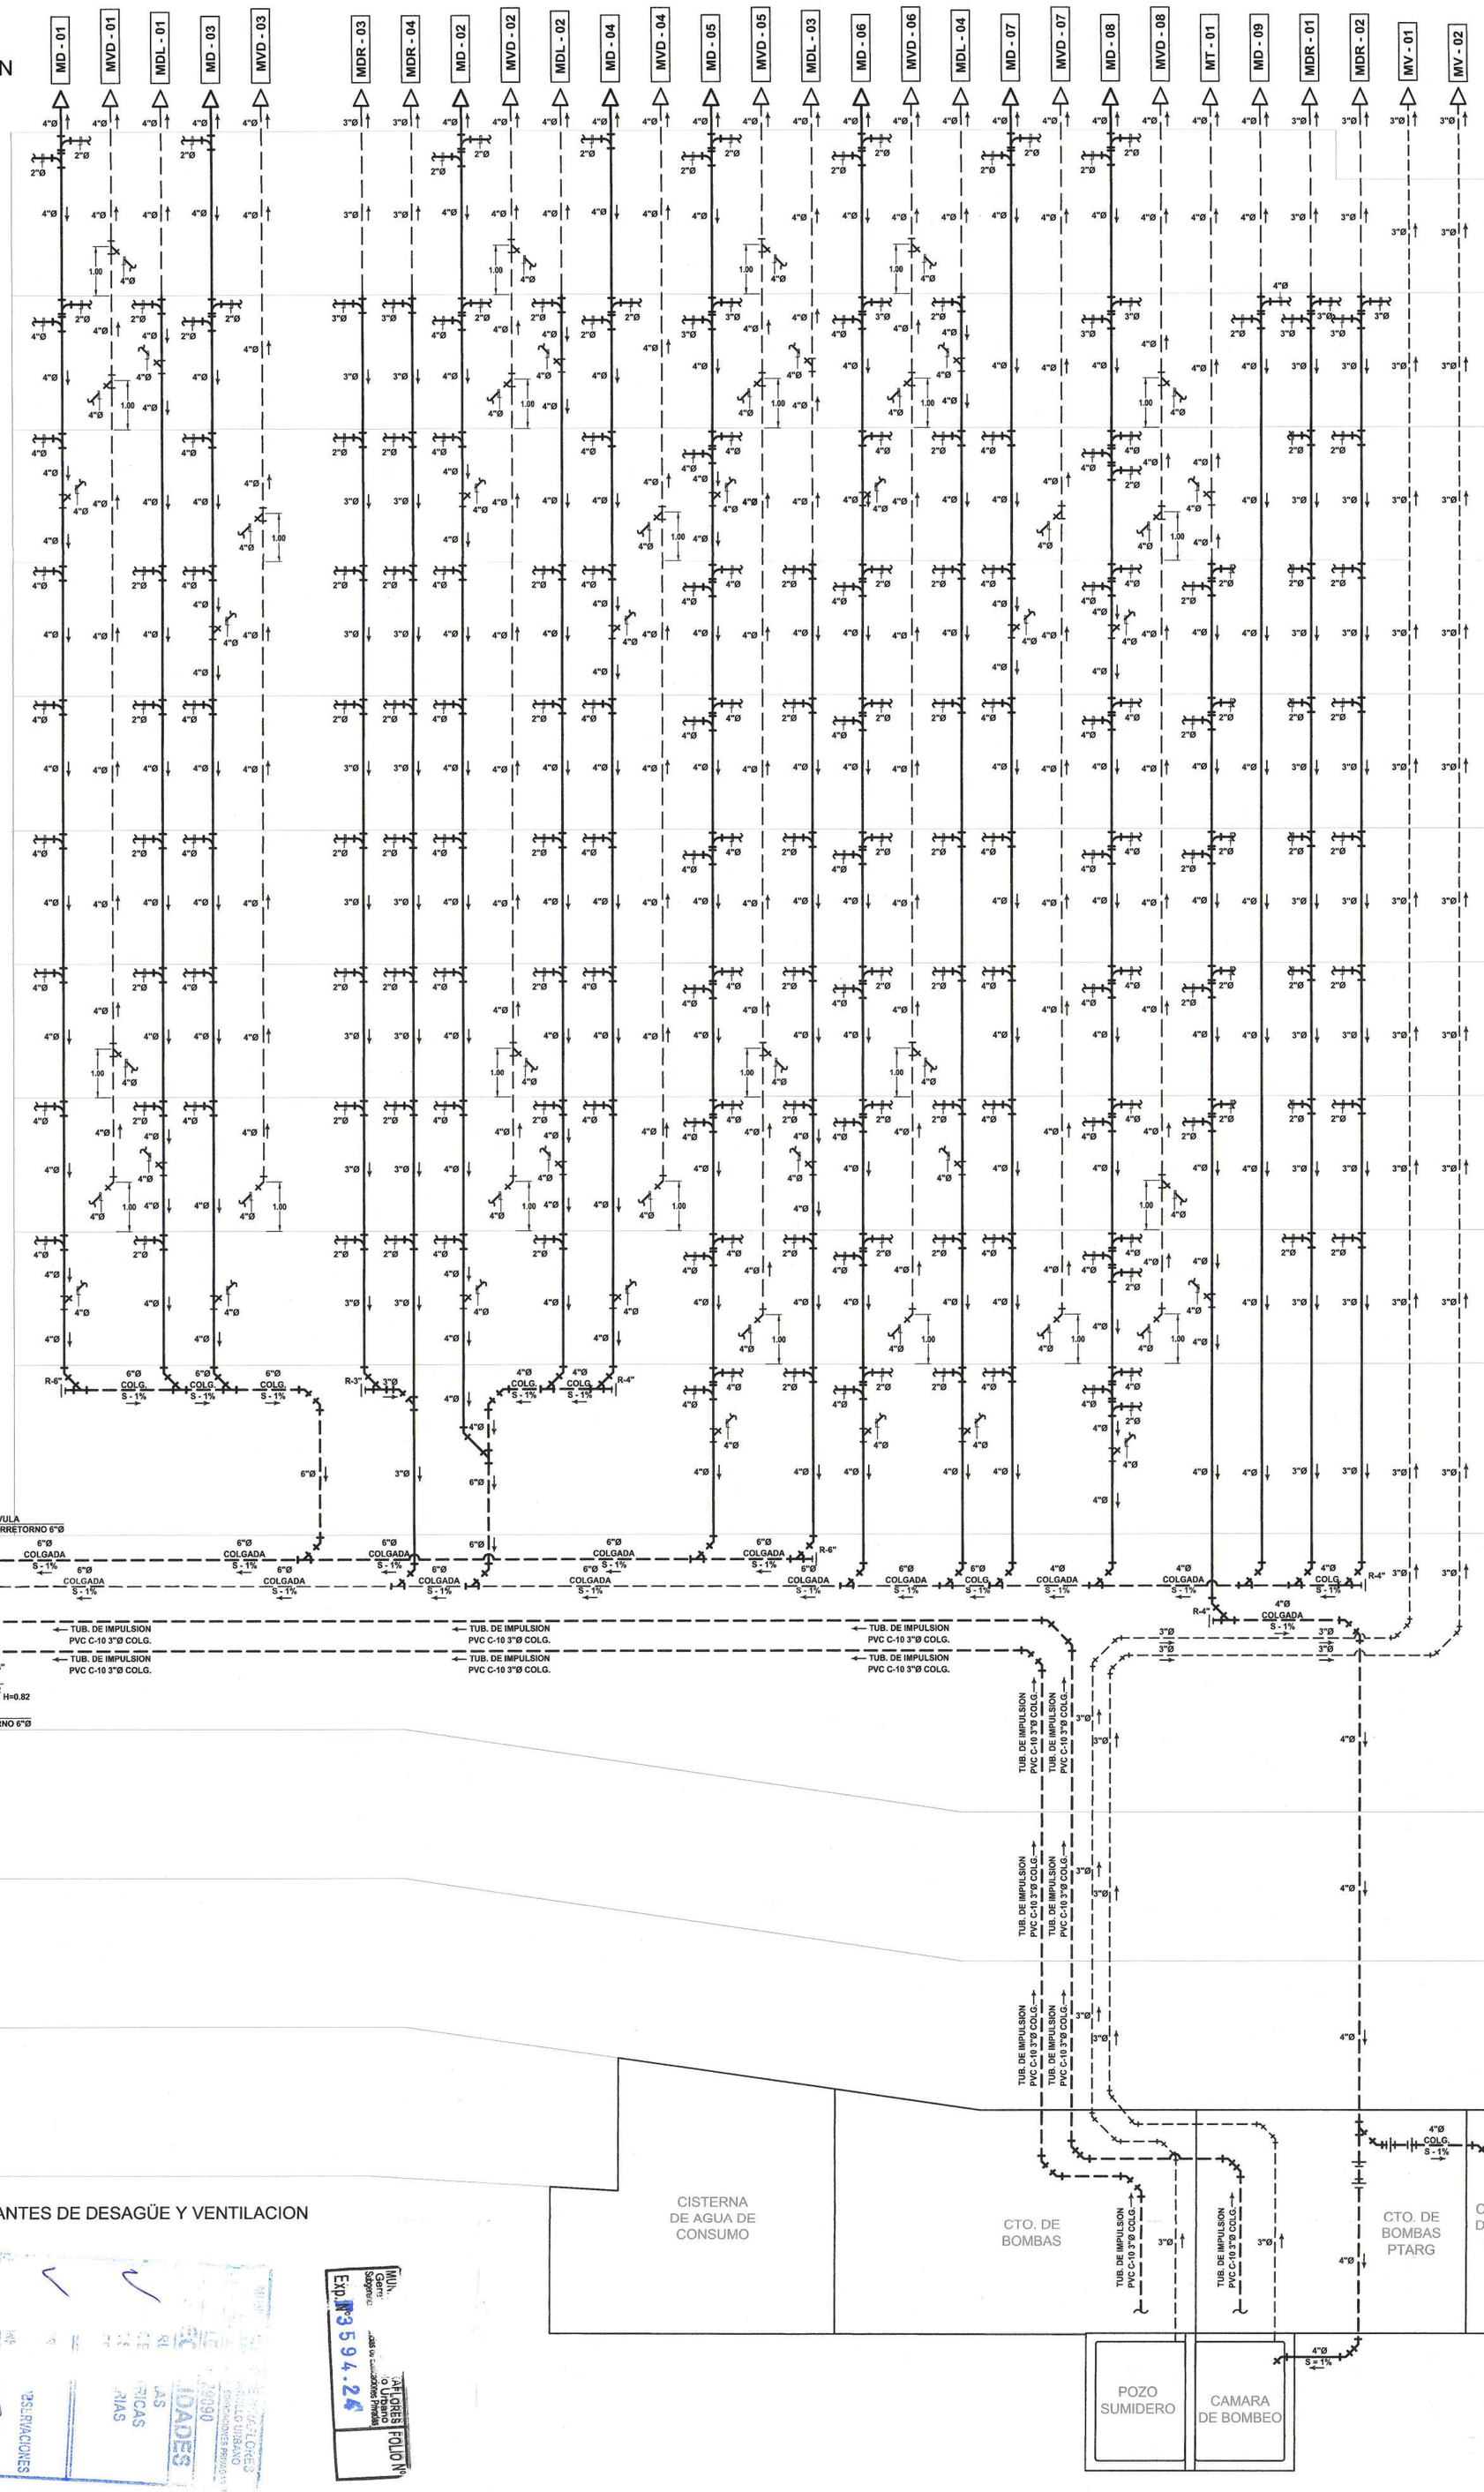

ESQUEMA DE MONTANTES DE DESAGÜE Y VENTILACION

ESC. 1/75

MUNICIPALIDAD DE MIRAFLORES
Gerencia de Desarrollo Urbano
Subgerencia de Habilitaciones Urbanas y Edificaciones Privadas
Nº 35 94.24
19 ABR. 2024
OBSERVACIONES
Trinidad A. Sierra Serrano
ARQUITECTO COLEGIADO
REG. C.I.P. 42268

MUNICIPALIDAD DE MIRAFLORES
Gerencia de Desarrollo Urbano
Subgerencia de Habilitaciones Urbanas y Edificaciones Privadas
Exp. Nº 35 94.24
FOLIO Nº

EDIFICIO MULTIFAMILIAR
"GENERAL CORDOVA 2"

UBICACIÓN: Av. General Córdova N°234 – 238 / PQ. Guillermo Correa Ellas Nº 180, Urbanización Chacarilla Santa Cruz (Santa Isabel)

DISTRITO: MIRAFLORES
PROVINCIA: LIMA
REGIÓN: LIMA

PROPIETARIO: INVERSIONES INMOBILIARIAS PARQUE CÓRDOVA 2 SAC
RUC: 20610798412

FIRMA DE PROPIETARIO:

Rodrigo Barron de Olarte
PROFESIONAL RESPONSABLE: Apoderado Legal

EDGAR CARLOS SATURNO PONCE
INGENIERO SANITARIO
CIP. 203545

SELLO Y FIRMA:

EDGAR CARLOS SATURNO PONCE
INGENIERO SANITARIO
REG CIP Nº 203545

ETAPA: PROYECTO

ESPECIALIDAD: INSTALACIONES SANITARIAS

PLANO: -----

ARCHIVO CAD: 240417-IS-PL-ECORDOVA-DE | DIBUJO: ALANYA.F.

FECHA: ABRIL 2024 | ESCALA: INDICADA

LÁMINA: **IS-24** 24 DE 26

UMA.NET.PE
proyecto@uma.net.pe
Calle Esparta Nro. 190
San Isidro - Lima - Perú
01 - 5956896

IS-25

25 DE 26

EDIFICIO MULTIFAMILIAR
"GENERAL CORDOVA 2"

UBICACION:
Av. General Córdova N°234 - 238 / Pq. Gladstone Correa Elías N° 150
Urbanización Chorrillos Barrio Cruz (Barrio Norte)

DISTRITO: MIRAFLORES
PROVINCIA: LIMA
REGION: LIMA
PROPIETARIO:
INVERSIONES MADELMARIA PARDUE CORDOVA 2 SAC
RUC: 20610396412

INDICADO: INDICADO DE MEDIDORES (DOLOR N°
PARA DE PROPIETARIO: ENTRADA DE TRABAJOS (DOLOR N°
(APOYO DE LAVADA DE DISCIPLINA Nombre)

ROTULO DE PROFESIONALES:
Rodolfo Enrique Lagos de Gante
Arquitecto
Reg. N° 5942-24

Eduardo Dallas Salinas Pinche
INGENIERO SANITARIO
REG. CIP N° 203545

SELLO Y FIRMA:

ETAPA:
PROYECTO

ESPECIALIDAD:
INSTALACIONES SANITARIAS

PLANO:
DETALLES DE CISTERNA, CUARTO DE BOMBAS
Y DETALLES GENERALES

ARCHIVO DWG:
3404T1-ISA-ECDDBOVADS

ESCALA:
ABRIL 2024

DIBUJADO:
—


REVISADO:
—

LAMINA:
IS-25

UNA NET PE
proyectos@una.net.pe

Avenida Camino Real 1124, Interior A.
San Isidro - Lima - Perú
01 - 691 4741

"SPI. CALIFICADES
INGENIEROS CALIFICADOS
CENEPRED
NO CON...
...TRUCCION
CON ... "CIN 'SEGURIDAD
...TRUCCION
...TRUCCION
...TRUCCION

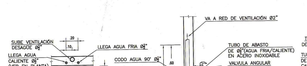

SUMIDERO DE PISO
ESC. 1/25