


DETALLE INSTALACION DE VALVULA ANGULAR DE 2.1/2"Ø


S/E

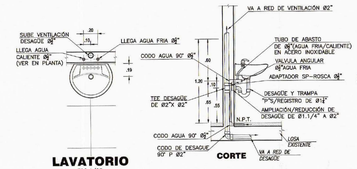


LAVATORIO

ESC:1/25

CORTE

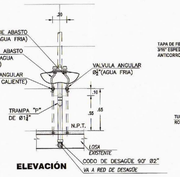


ELEVACIÓN

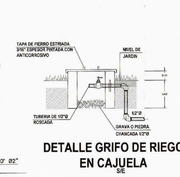


DETALLE GRIFO DE RIEGO EN CAJUELA

S/E

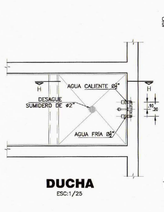


DUCHA

ESC:1/25

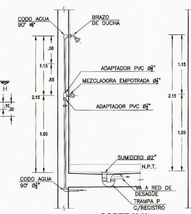


CORTE H-H

(TUB. EMPOTRADO)

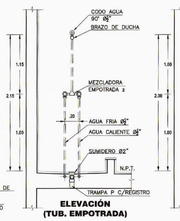


ELEVACIÓN

(TUB. EMPOTRADA)

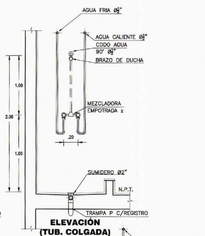

ELEVACIÓN


(TUB. COLGADA)

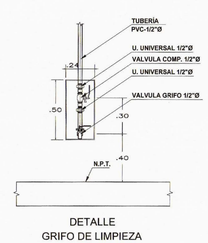

DETALLE

GRIFO DE LIMPIEZA


ESCALA: 1/20

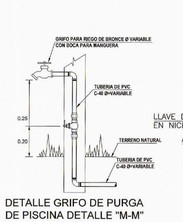

DETALLE GRIFO DE PURGA


DE PISCINA DETALLE "M-M"

S/E

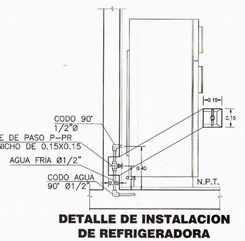

DETALLE DE INSTALACION

DE REFRIGERADORA

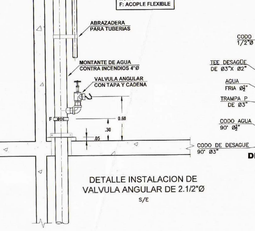


DETALLE DE INSTALACION DE LAVADORA

CORTE


ELEVACION

S/E

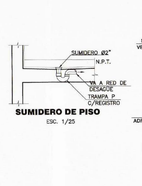


SUMIDERO DE PISO

ESC. 1/25

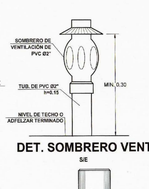


DET. SOMBRERO VENT.

S/E

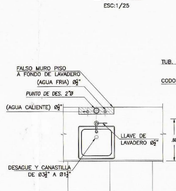

LAVADERO COCINA


ESC:1/25

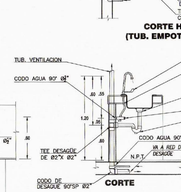

CORTE


ELEVACIÓN


(TUB. EMPOTRADA)

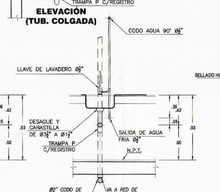

ELEVACIÓN

(TUB. COLGADA)

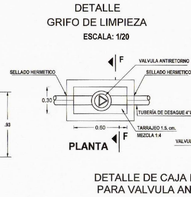
1.00
1.00
2.00
.20
.30
.30
.30

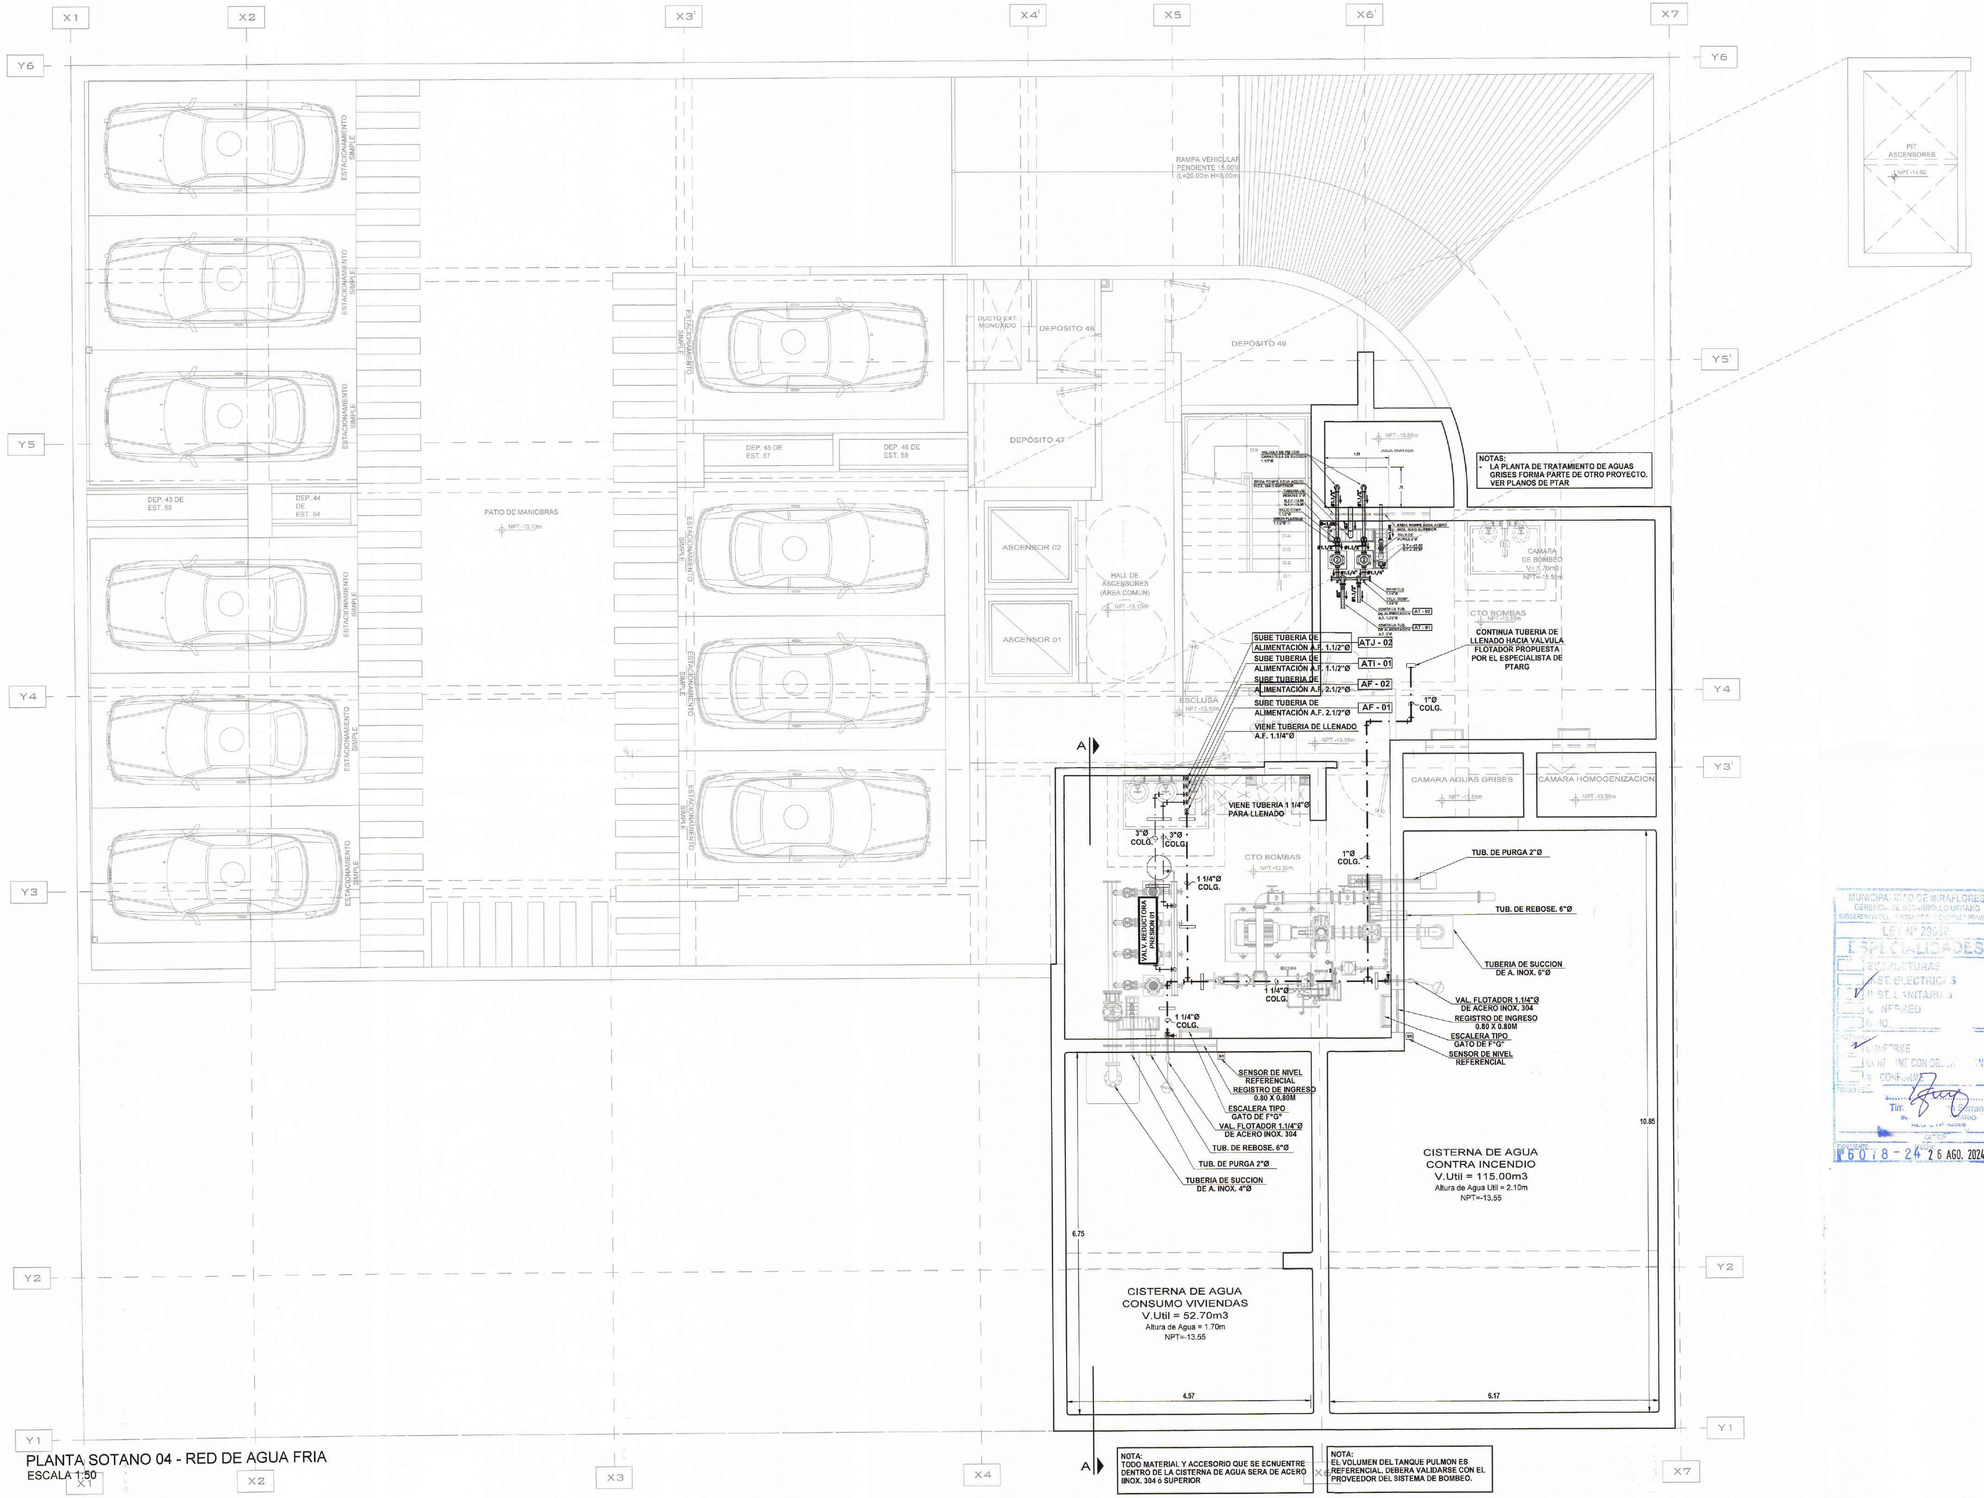

PLANTA SOTANO 04 - RED DE AGUA FRIA
ESCALA 1:50

UMA.NET.PE
proyectos@uma.net.pe

Avenida Camino Real 1236, Interior A,
San Isidro - Lima - Perú
01 - 691 4741

EDIFICIO MULTIFAMILIAR VANDERGHEN

UBICACIÓN:
AV. JORGE VANDERGHEN N° 498- 412-414-416 ESQ. CA. ALMIRANTE LORD COCHRANE N° 380, URB.CHACARILLA SANTA CRUZ.

DISTRITO: MIRAFLORES
PROVINCIA: LIMA
REGIÓN:
PROPIETARIO: INVERSIONES INMOBILIARIAS VANDERGHEN SAC

MUNICIPALIDAD DE MIRAFLORES
Gerencia de Desarrollo Urbano
Subgerencia de Licencias de Edificaciones Privadas
FOLIO N°
Exp. N° 16078 - 24

FIRMA DE PROPIETARIO:

PROFESIONAL RESPONSABLE:
EDGAR CARLOS SATURNO PONCE
INGENIERO SANITARIO
CIP. 203545

SELLO Y FIRMA:

EDGAR CARLOS SATURNO PONCE
INGENIERO SANITARIO
REG CIP N° 203545

MUNICIPALIDAD DE MIRAFLORES
GERENCIA DE DESARROLLO URBANO
SUBGERENCIA DE LICENCIAS DE EDIFICACIONES PRIVADAS
LEY N° 29090
ESPECIALIDADES
ESTRUCTURAS
INST. ELECTRICOS
INST. SANITARIOS
TELECOMUNICACIONES
OTROS
REVISADO
CONFORME
NO CONFORME
OBSERVACIONES
FECHA:
Firma:
Sello:
Tipo:
Nro.:
FOLIO:
EXPEDIENTE
16078-24 26 AGO. 2024

ETAPA:
PROYECTO

ESPECIALIDAD:
INSTALACIONES SANITARIAS


PLANO:
PLANTA SOTANO 04 - RED DE AGUA FRIA

ARCHIVO CAD:	DIBUJO:
240704-VANDER-EM-3E-IS-PL-AG	D.P.CH.
FECHA:	ESCALA:
JULIO 2024	INDICADA

LAMINA:

IS-02

02 DE 24

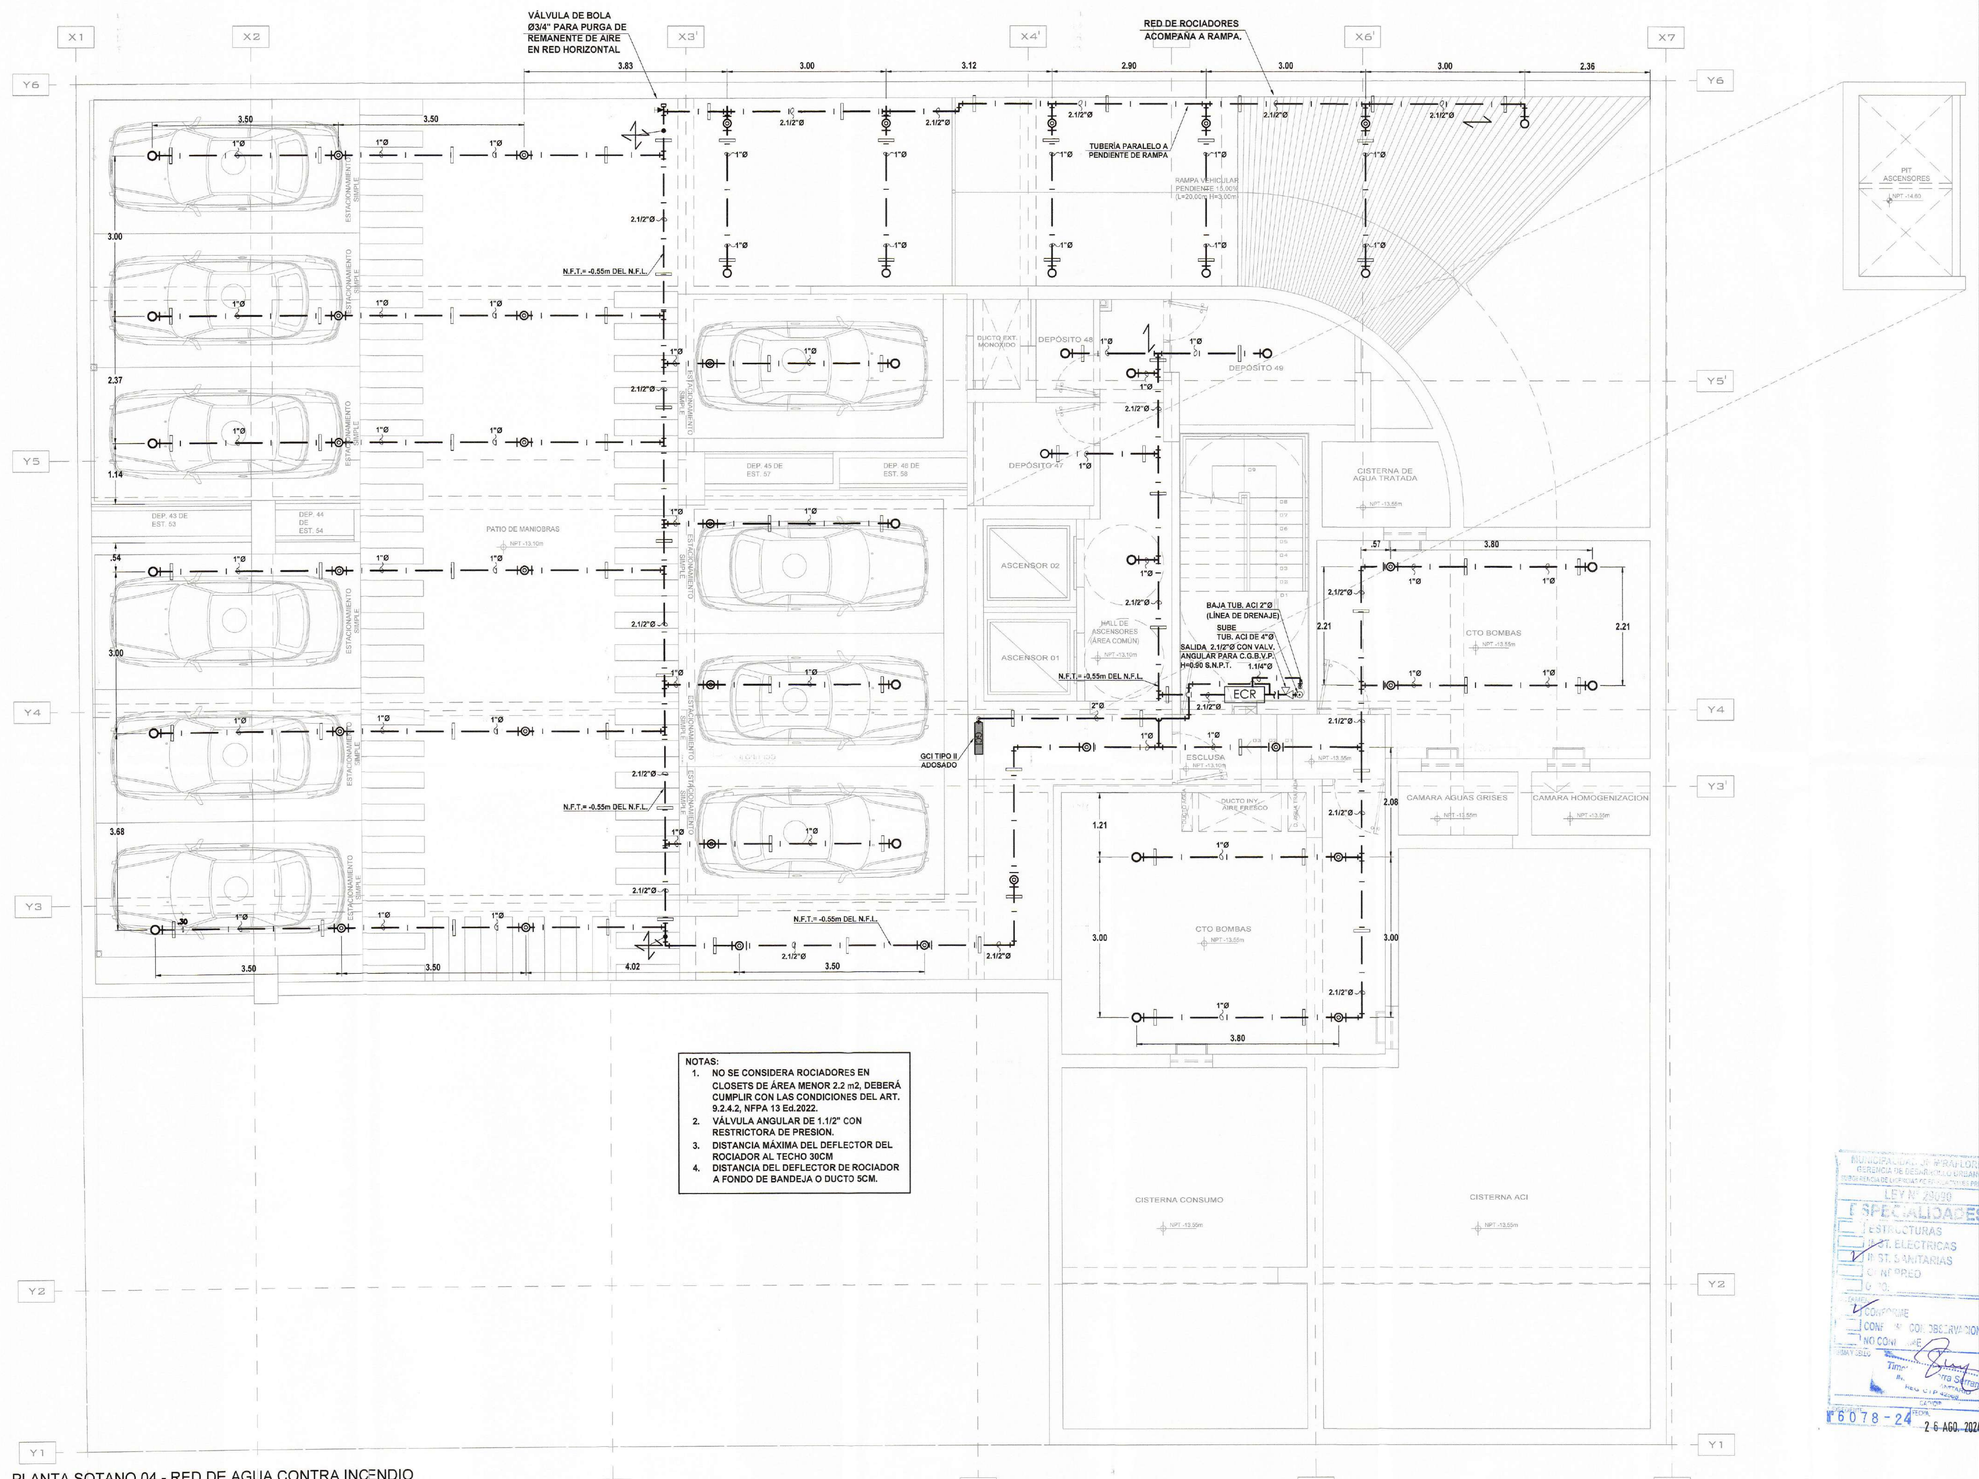

NOTAS:

1. NO SE CONSIDERA ROCIADORES EN CLOSETS DE ÁREA MENOR 2.2 m2, DEBERÁ CUMPLIR CON LAS CONDICIONES DEL ART. 9.2.4.2, NFPA 13 Ed.2022.
2. VÁLVULA ANGULAR DE 1.1/2" CON RESTRICTORA DE PRESION.
3. DISTANCIA MÁXIMA DEL DEFLECTOR DEL ROCIADOR AL TECHO 30CM
4. DISTANCIA DEL DEFLECTOR DE ROCIADOR A FONDO DE BANDEJA O DUCTO 5CM.

PLANTA SOTANO 04 - RED DE AGUA CONTRA INCENDIO
ESCALA 1:50

UMA.NET.PE
proyectos@uma.net.pe

Avenida Camino Real 1236, Interior A,
San Isidro - Lima - Perú
01 - 691 4741

EDIFICIO MULTIFAMILIAR VANDERGHEN

UBICACIÓN:	AV. JORGE VANDERGHEN Nº 405- 412-414-416 ESQ. CA. ALMIRANTE LORD COCHRANE Nº 380, URB.CHACARILLA SANTA CRUZ.
DISTRITO:	MIRAFLORES
PROVINCIA:	LIMA
REGIÓN:	LIMA
PROPIETARIO:	INVERSIONES INMOBILIARIAS VANDERGHEN SAC

MUNICIPALIDAD DE MIRAFLORES | Gerencia de Desarrollo Urbano | Subgerencia de Licencias de Edificaciones Privadas | FOLIO Nº
Nº 6078 - 24

FIRMA DE PROPIETARIO:

PROFESIONAL RESPONSABLE: Rodrigo Barron de Olarte
EDGAR CARLOS SATURNO PONCE
INGENIERO SANITARIO
CIP. 203545

SELLO Y FIRMA:


EDGAR CARLOS SATURNO PONCE
INGENIERO SANITARIO
REG CIP Nº 203545

MUNICIPALIDAD DE MIRAFLORES
GERENCIA DE DESARROLLO URBANO
SUBGERENCIA DE LICENCIAS DE EDIFICACIONES PRIVADAS
LEY Nº 29090
ESPECIALIDADES
ESTRUCTURAS
INST. ELECTRICAS
INST. SANITARIAS
C.I. NFPA13
O.C.
CONFORME
CONFORME CON OBSERVACIONES
NO CONFORME
SELLO Y FIRMA
FECHA
Nº 6078 - 24
26 AGO. 2024

ETAPA:	PROYECTO
ESPECIALIDAD:	INSTALACIONES SANITARIAS
PLANO:	PLANTA SOTANO 04 - RED DE AGUA CONTRA INCENDIO
ARCHIVO CAD:	DIBUJO:
240704-VANDER-EM-3E-IS-PL-AG	D.P.CH.
FECHA: JULIO 2024	ESCALA: INDICADA
CAMBIO:	

IS-03

03 DE 24

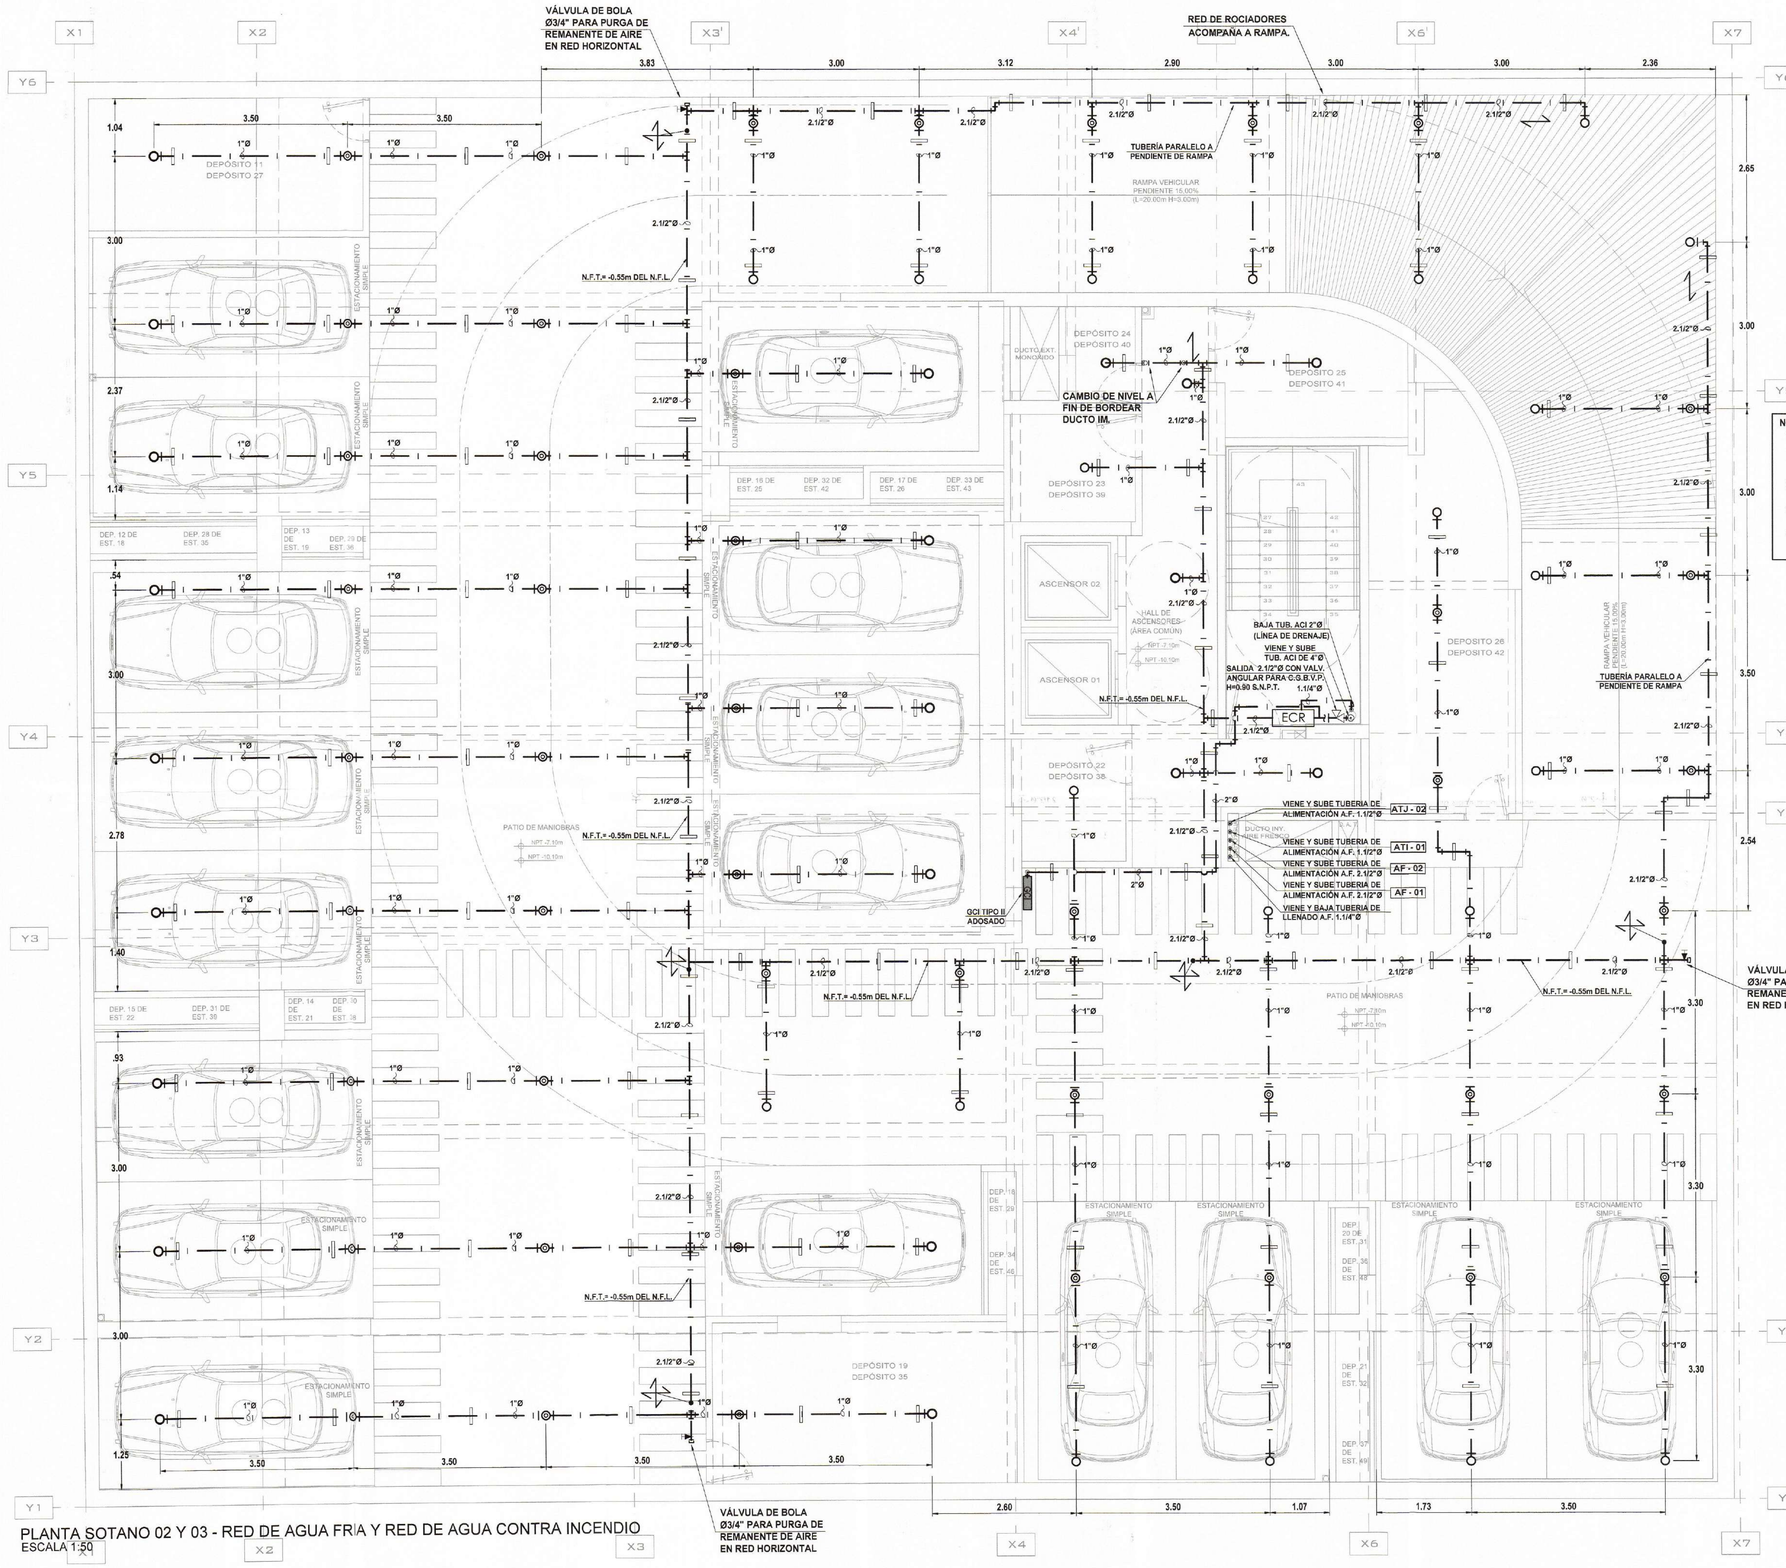

NOTAS:

1. NO SE CONSIDERA ROCIADORES EN CLOSETS DE ÁREA MENOR 2.2 m2, DEBERÁ CUMPLIR CON LAS CONDICIONES DEL ART. 9.2.4.2, NFPA 13 Ed.2022.
2. VÁLVULA ANGULAR DE 1.1/2" CON RESTRICTORA DE PRESION.
3. DISTANCIA MÁXIMA DEL DEFLECTOR DEL ROCIADOR AL TECHO 30CM
4. DISTANCIA DEL DEFLECTOR DE ROCIADOR A FONDO DE BANDEJA O DUCTO 5CM.

PLANTA SOTANO 02 Y 03 - RED DE AGUA FRIA Y RED DE AGUA CONTRA INCENDIO
ESCALA 1:50

UMA.NET.PE
proyectos@uma.net.pe

Avenida Camino Real 1236, Interior A,
San Isidro - Lima - Perú
01 - 691 4741

EDIFICIO MULTIFAMILIAR VANDERGHEN

UBICACIÓN: AV. JORGE VANDERGHEN Nº 406- 412-414-416 ESQ CA. ALMIRANTE LORO COCHRANE Nº 380, URB.CHACARILLA SANTA CRUZ.

DISTRITO: MIRAFLORES
PROVINCIA: LIMA
REGION: LIMA
PROPIETARIO: INVERSIONES INMOBILIARIAS VANDERGHEN SAC

MUNICIPALIDAD DE MIRAFLORES
Gerencia de Desarrollo Urbano
Subgerencia de Licencias de Edificaciones Privadas
FOLIO Nº
Exp. Nº

FIRMA DE PROPIETARIO:

PROFESIONAL RESPONSABLE:
EDGAR CARLOS SATURNO PONCE
INGENIERO SANITARIO
CIP. 203545

SELLO Y FIRMA:

EDGAR CARLOS SATURNO PONCE
INGENIERO SANITARIO
REG CIP Nº 203545

MUNICIPALIDAD DE MIRAFLORES
GERENCIA DE DESARROLLO URBANO
SUBGERENCIA DE LICENCIAS DE EDIFICACIONES PRIVADAS
I S
INS.
CLN.
OTRO
INFRA
ONES
Tim
Sarmiento
Flores
CAMPO
RESOLUCIÓN DE SUBGERENCIA
N° 6078 - 2024
26 AGO. 2024


ETAPA: PROYECTO
ESPECIALIDAD: INSTALACIONES SANITARIAS
PLANO: PLANTA SOTANO 02 Y 03 - RED DE AGUA FRIA Y RED DE AGUA CONTRA INCENDIO

ARCHIVO CAD:	DIBUJO:
240704-VANDER-EM-3E-I5-PL-AG	D.P.CH.
FECHA: JULIO 2024	ESCALA: INDICADA

LAMINA:

IS-04

04 DE 24

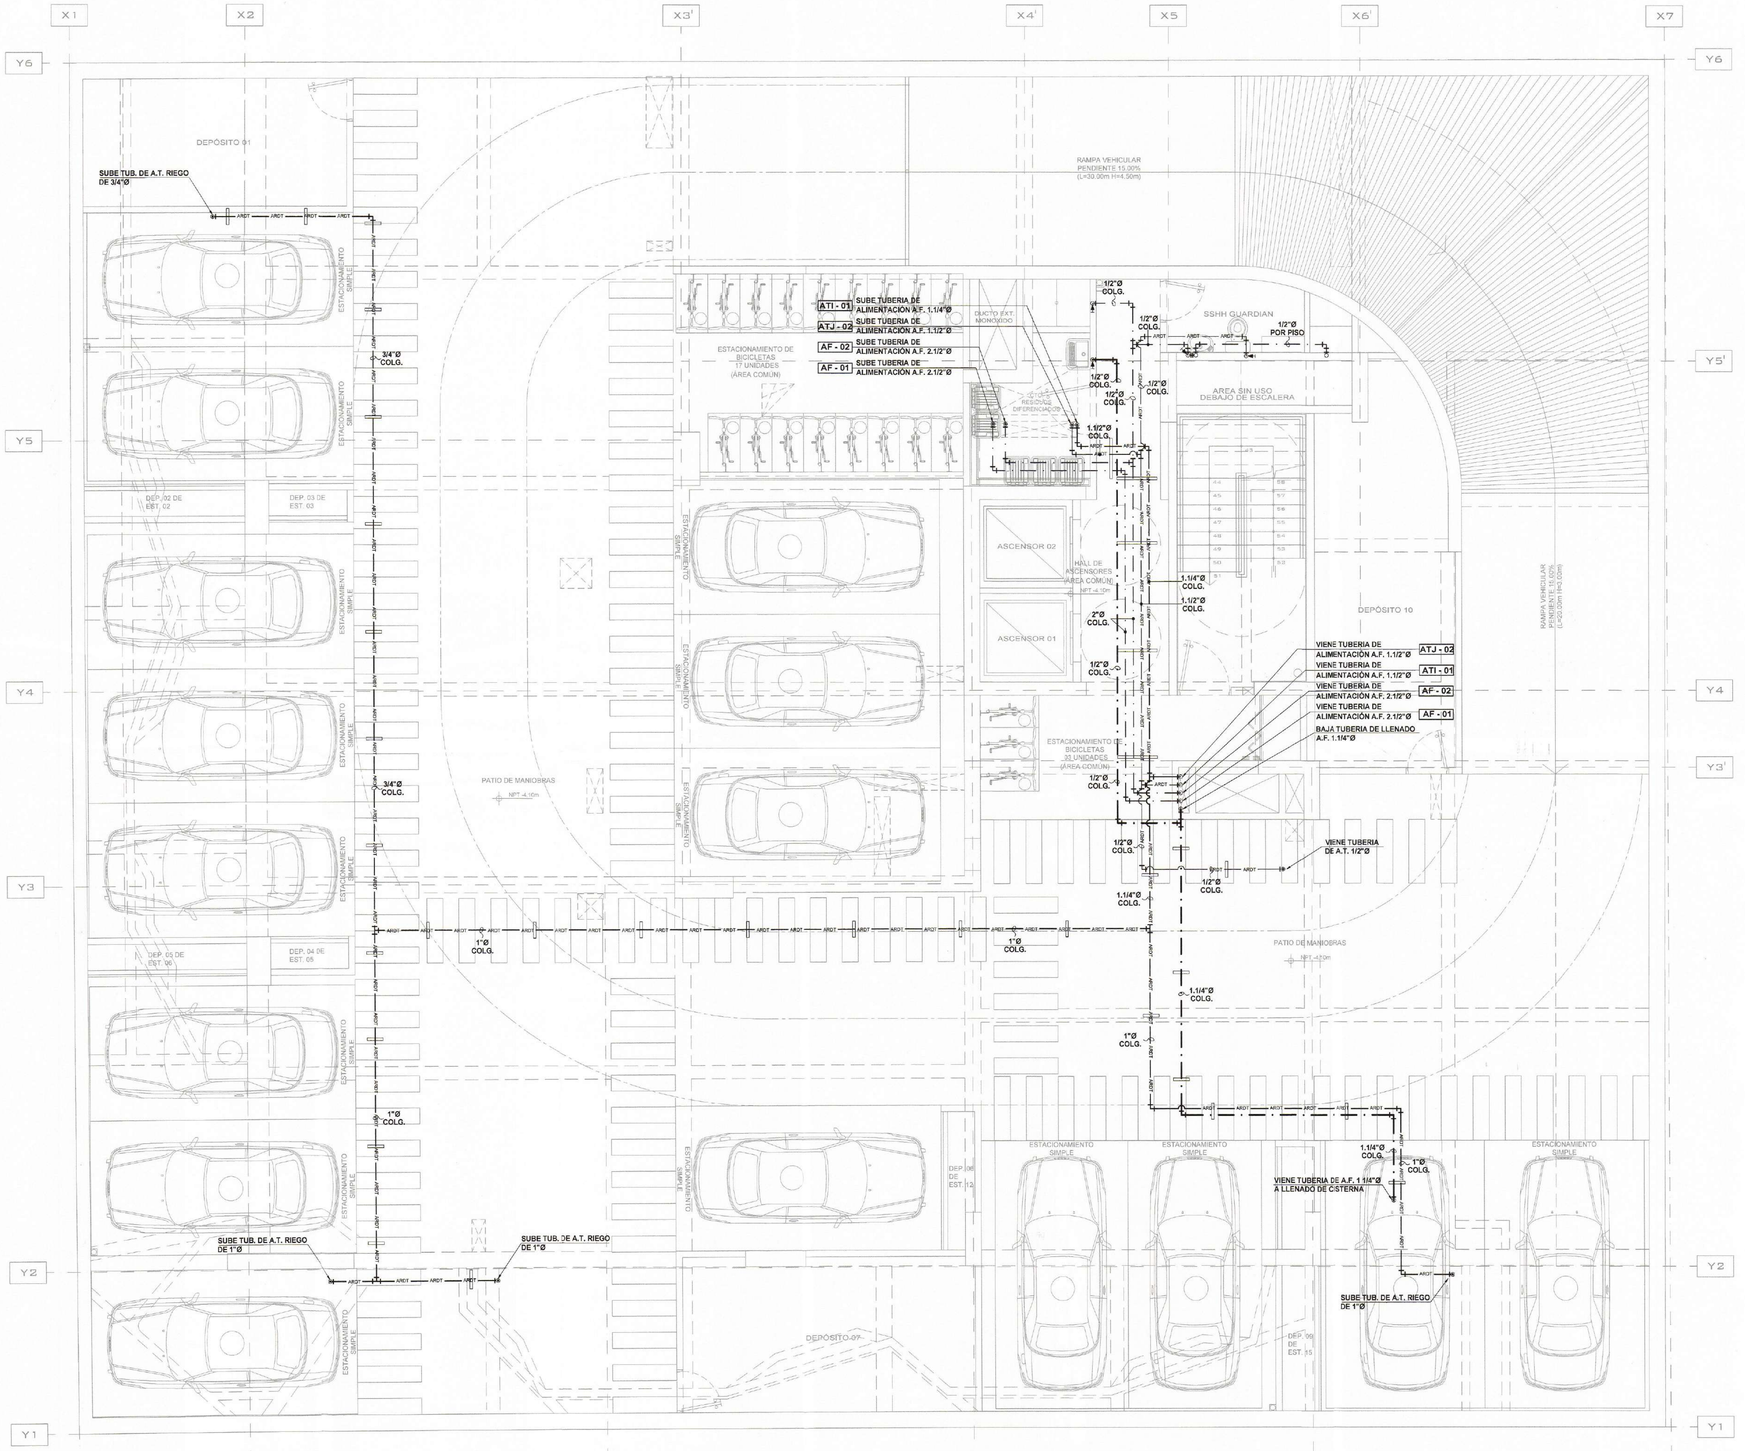

PLANTA SOTANO 01 - RED DE AGUA FRIA
ESCALA 1:50

UMA.NET.PE
proyectos@uma.net.pe

Avenida Camino Real 1236, Interior A,
San Isidro - Lima - Perú
01 - 691 4741

EDIFICIO MULTIFAMILIAR VANDERGHEN

UBICACIÓN:
AV. JORGE VANDERGHEN Nº 406-412-414-416 ESQ. CA. ALMIRANTE LORD COCHRANE Nº 380, URB.CHACARILLA SANTA CRUZ.

DISTRITO: MIRAFLORES
PROVINCIA: LIMA
REGION:
PROPIETARIO: INVERSIONES INMOBILIARIAS VANDERGHEN S.A.C.

MUNICIPALIDAD DE MIRAFLORES
Gerencia de Desarrollo Urbano
Subgerencia de Licencias de Edificaciones Privadas
FOLIO Nº
Exp. Nº 6078-24

FIRMA DE PROPIETARIO:

PROFESIONAL RESPONSABLE: Rodrigo Barón de Olarte
Arquitecto | Legal
EDGAR CARLOS SATURNO PONCE
INGENIERO SANITARIO
CIP. 203545

SELLO Y FIRMA:

EDGAR CARLOS SATURNO PONCE
INGENIERO SANITARIO
REG CIP Nº 203545

MUNICIPALIDAD DE MIRAFLORES
GERENCIA DE DESARROLLO URBANO
SUBGERENCIA DE LICENCIAS DE EDIFICACIONES PRIVADAS
EN REVISIÓN
Exp. 6078-24
26 AGO. 2024

PROYECTO


ESPECIALIDAD: INSTALACIONES SANITARIAS

PLANO: PLANTA SOTANO 01 - RED DE AGUA FRIA

ARCHIVO CAD: 240704-VANDER-EM-SE-IS-PL-AG
DIBUJO: D.P.CH.
FECHA: JULIO 2024
ESCALA: INDICADA

IS-05

05 DE 24

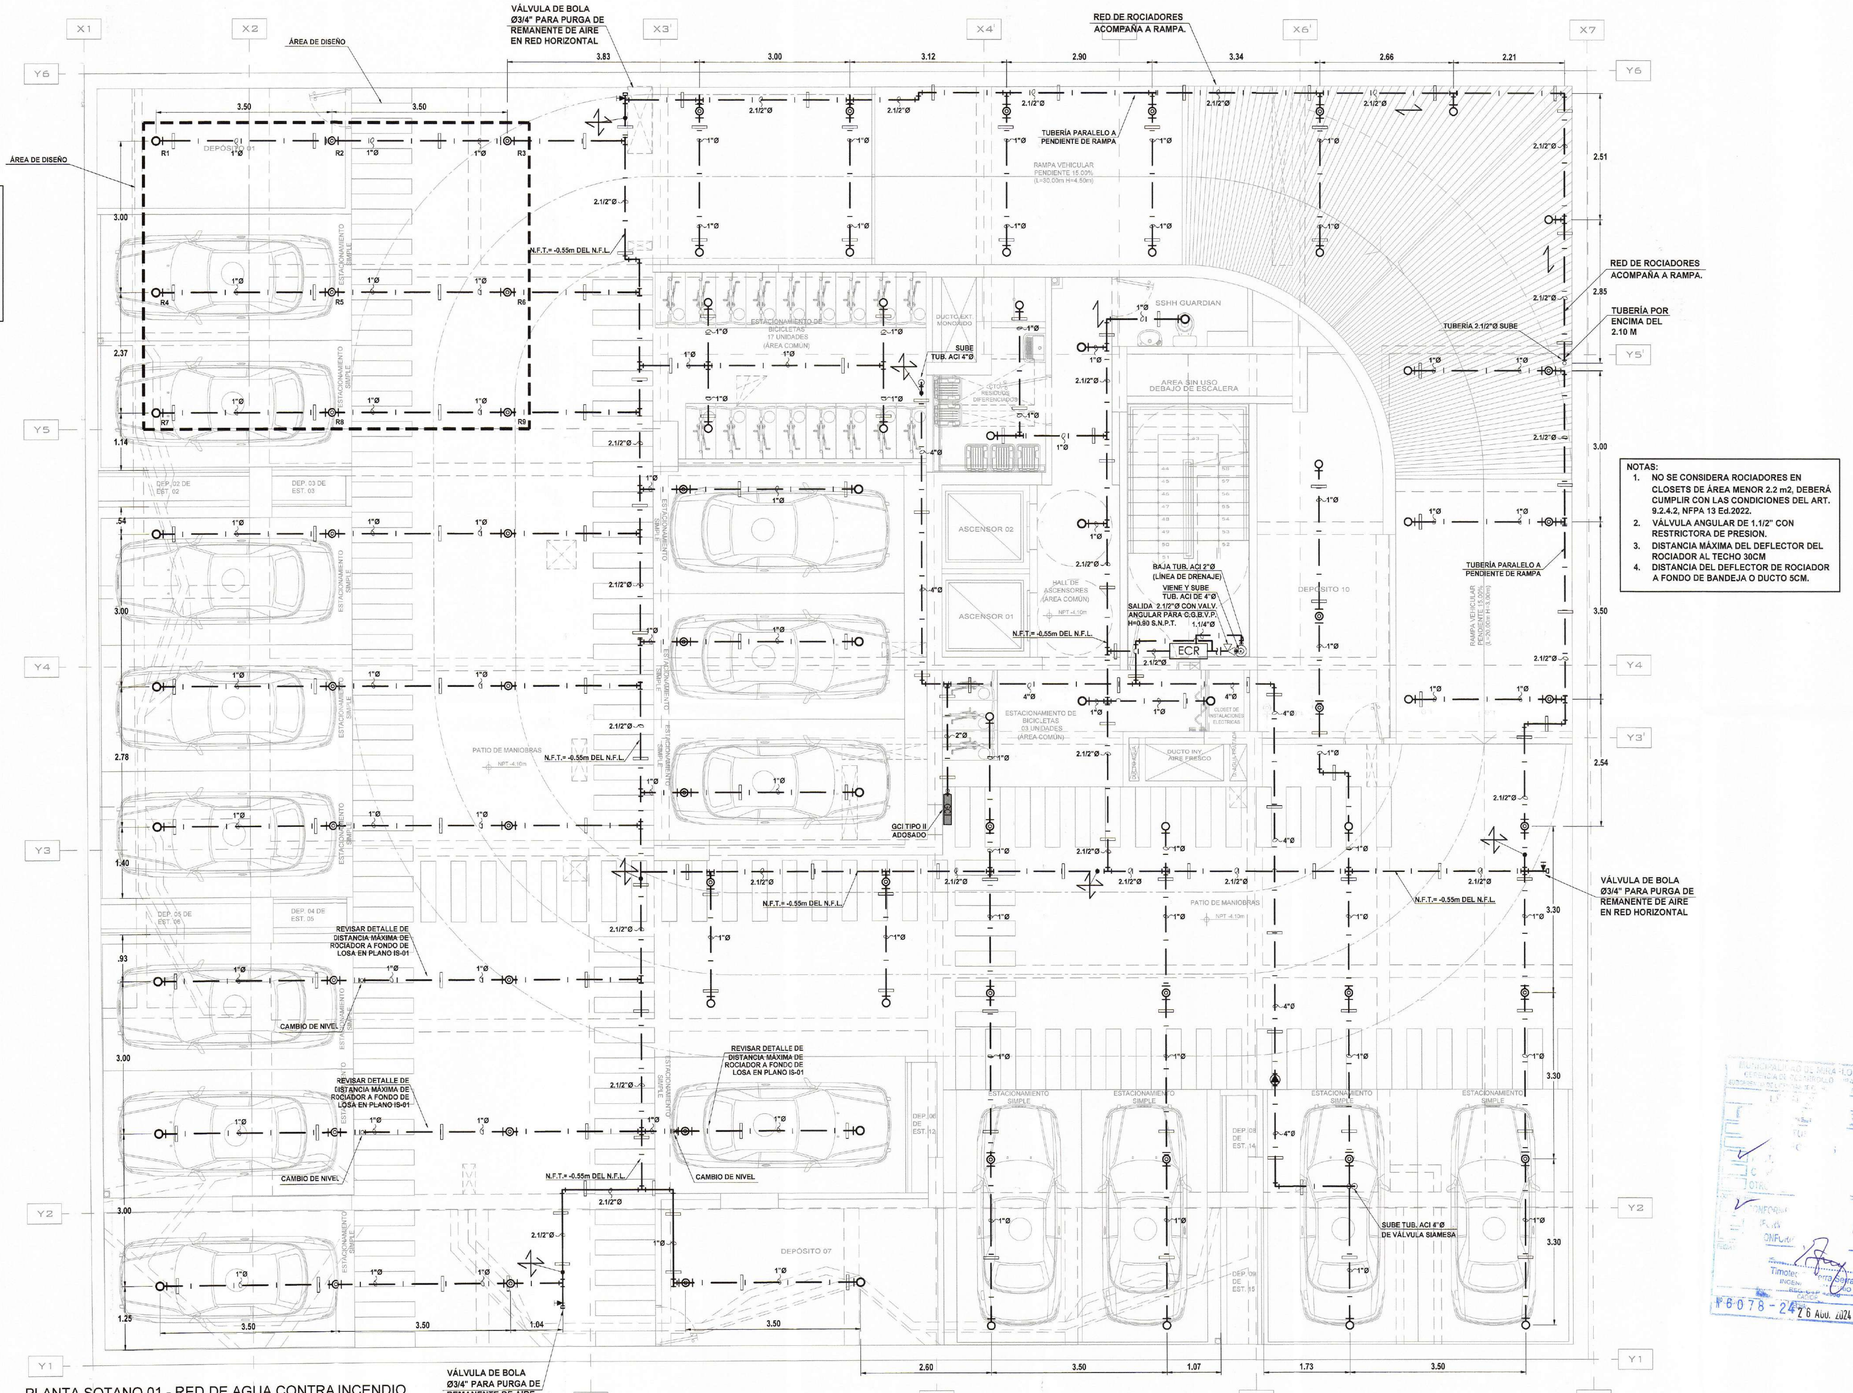

PLANTA SOTANO 01 - RED DE AGUA CONTRA INCENDIO
ESCALA 1:50

UMA.NET.PE
proyectos@uma.net.pe

Avenida Camino Real 1236, Interior A,
San Isidro - Lima - Perú
01 - 691 4741

EDIFICIO MULTIFAMILIAR VANDERGHEN

UBICACIÓN:
AV. JORGE VANDERGHEN Nº 405- 412-414-416 ESQ. CA. ALMIRANTE LORD COCHRANE Nº 390, URB.CHACARILLA SANTA CRUZ.

DISTRITO: MIRAFLORES
PROVINCIA: LIMA
REGIÓN: LIMA
PROPIETARIO: INVERSIONES INMOBILIARIAS VANDERGHEN S.A.C.

MUNICIPALIDAD DE MIRAFLORES
Gerencia de Desarrollo Urbano y Rural
Subgerencia de Licencias de Edificaciones Privadas
Exp. Nº 8078-2024 FOLIO 1

FIRMA DE PROPIETARIO:

PROFESIONAL RESPONSABLE: Rodrigo Barron de Olarte
EDGAR CARLOS SATURNO PONCE
INGENIERO SANITARIO
CIP. 203545

SELLO Y FIRMA:

EDGAR CARLOS SATURNO PONCE
INGENIERO SANITARIO
REG CIP Nº 203545

MUNICIPALIDAD DE MIRAFLORES
GERENCIA DE DESARROLLO URBANO Y RURAL
SUBGERENCIA DE LICENCIAS DE EDIFICACIONES PRIVADAS
CONFORME
Timoteo Cochrane
INGENIERO CIVIL
Reg. CIP 203545
Nº 8078 - 2024
26 Ago. 2024

ETAPA: PROYECTO

ESPECIALIDAD: INSTALACIONES SANITARIAS

PLANO: PLANTA SOTANO 01 - RED DE AGUA CONTRA INCENDIO


ARCHIVO CAD	DIBUJO
240704-VANDER-EM-3E-IS-PL-AG	D.P.CH.
FECHA: JULIO 2024	ESCALA: INDICADA

LÁMINA:

IS-06

06 DE 24

AV. VANDERGHEN

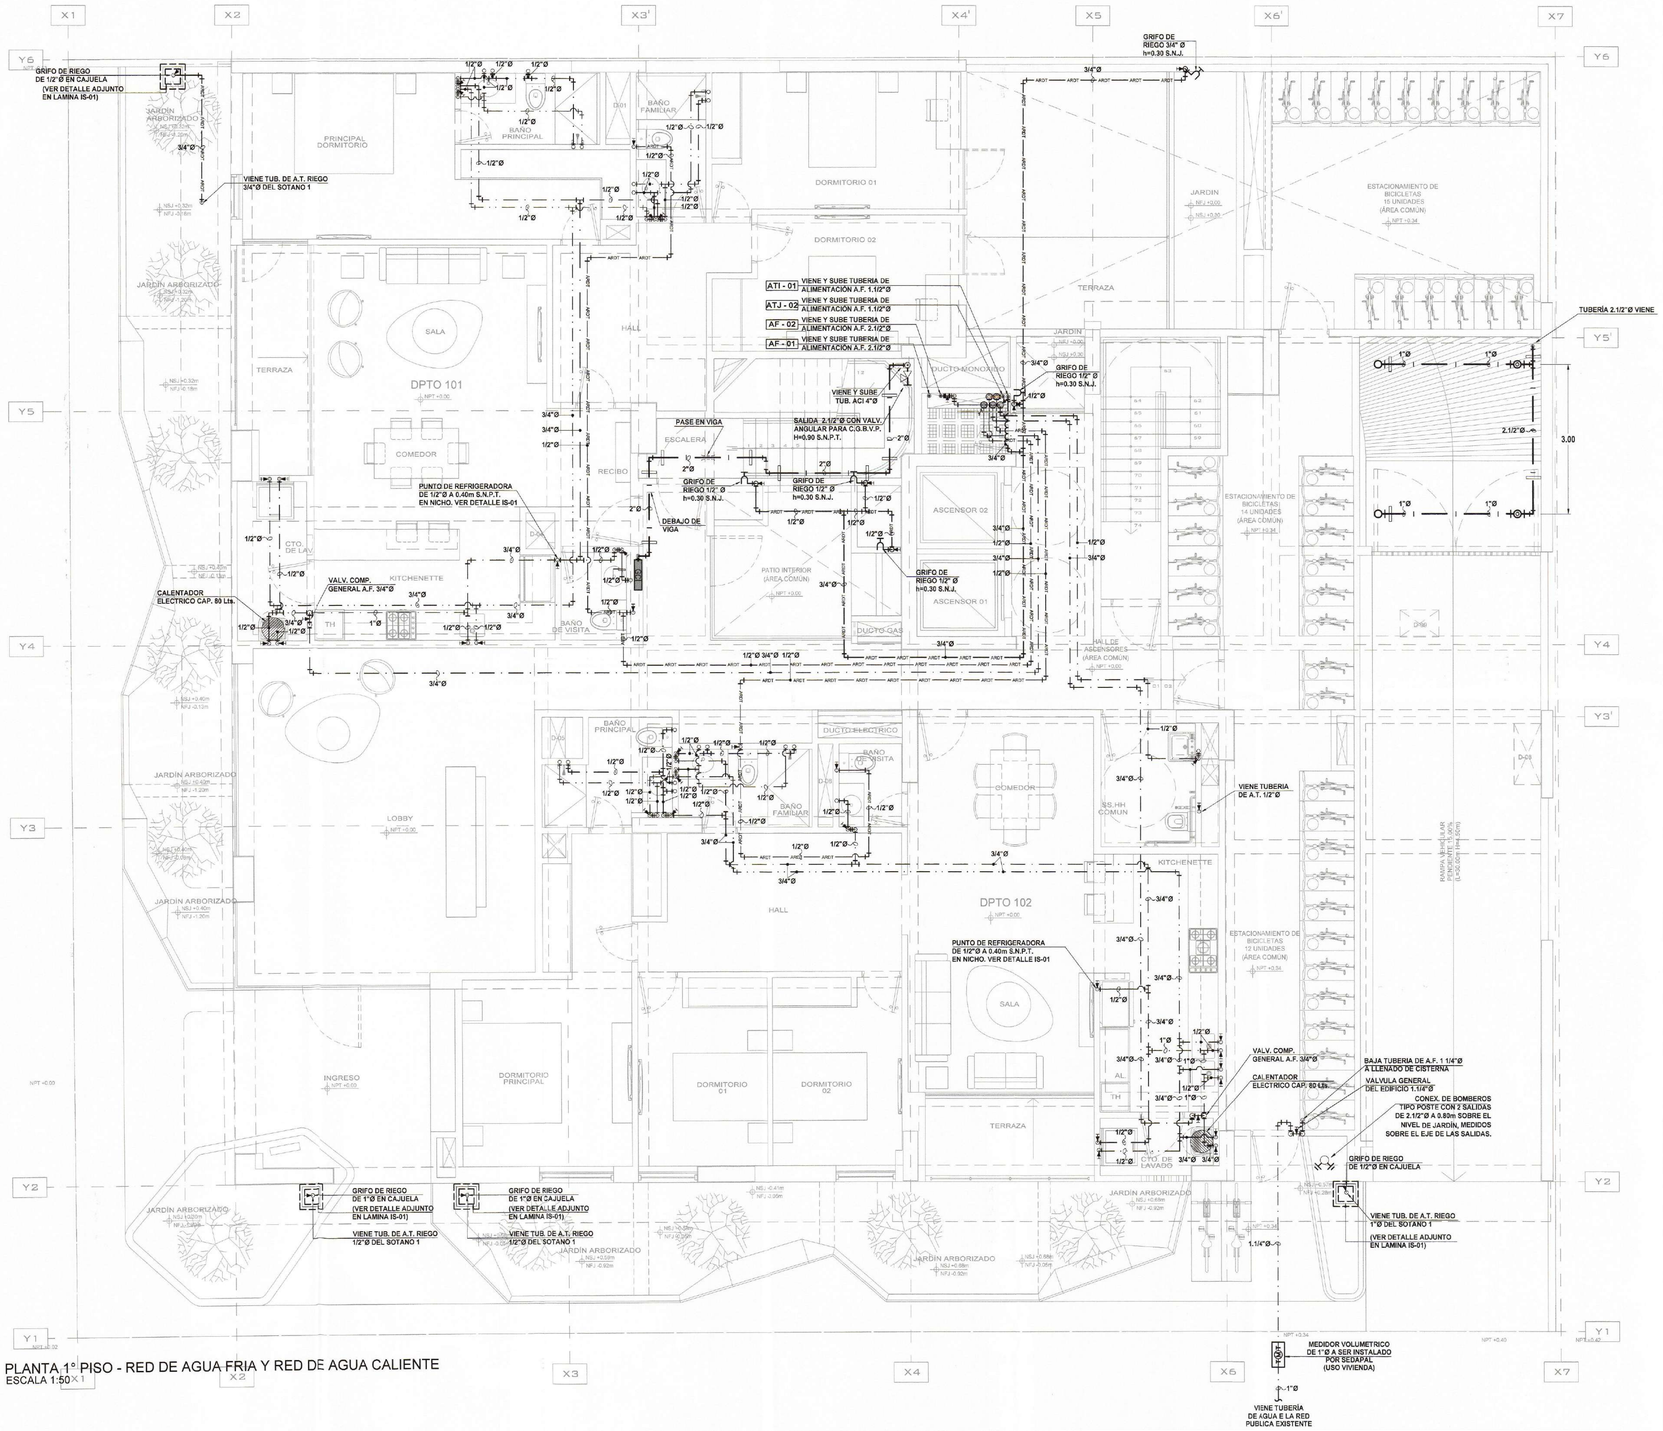

PLANTA 1° PISO - RED DE AGUA FRIA Y RED DE AGUA CALIENTE
ESCALA 1:50

UMA.NET.PE
proyectos@uma.net.pe

Avenida Camino Real 1236, Interior A.
San Isidro - Lima - Perú
01 - 691 4741

EDIFICIO MULTIFAMILIAR VANDERGHEN

UBICACIÓN:
AV. JORGE VANDERGHEN N° 406, 412,414,418 ESQ. CA. ALMIRANTE LORD COCHRANE N° 390, URB.CHACARILLA SANTA CRUZ.

DISTRITO: MIRAFLORES
PROVINCIA: LIMA
REGIÓN: LIMA
PROPIETARIO: INVERSIONES INMOBILIARIAS VANDERGHEN SAC

MUNICIPALIDAD DE MIRAFLORES
Gerencia de Desarrollo Urbano
Subgerencia de Licencias de Edificaciones Privadas
EXP. N° 0078-2024
FOLIO N° 2

FIRMA DE PROPIETARIO:
Rodrigo Ramon de Olarte Leon

PROFESIONAL RESPONSABLE:
EDGAR CARLOS SATURNO PONCE
INGENIERO SANITARIO
CIP. 203545

SELLO Y FIRMA:
EDGAR CARLOS SATURNO PONCE
INGENIERO SANITARIO
REG CIP N° 203545

MUNICIPALIDAD DE MIRAFLORES
GERENCIA DE DESARROLLO URBANO
SUBGERENCIA DE LICENCIAS DE EDIFICACIONES PRIVADAS
LEY N° 29090
ESPECIALIDADES
ESTRUCTURAS
ELECTRICAS
SANITARIAS
CENTRO FED.
CONFORME
REVISADO SIN OBSERVACIONES
VISTO BUENO
Timoteo Rivera Suarez
INGENIERO CIVIL
REG. CIP. 119662
EXP. N° 0078-24 26 AGO. 2024


ETAPA: PROYECTO
ESPECIALIDAD: INSTALACIONES SANITARIAS
PLANO: PLANTA 1° PISO - RED DE AGUA FRIA, RED DE AGUA CALIENTE Y RED DE AGUA CONTRA INCENDIO

ARCHIVO CAD	DIBUJO
240704-VANDER-IEM-3E-IS-PL-AG	D.P.CH.
FECHA: JULIO 2024	ESCALA: INDICADA


LÁMINA:

IS-07

07 DE 24

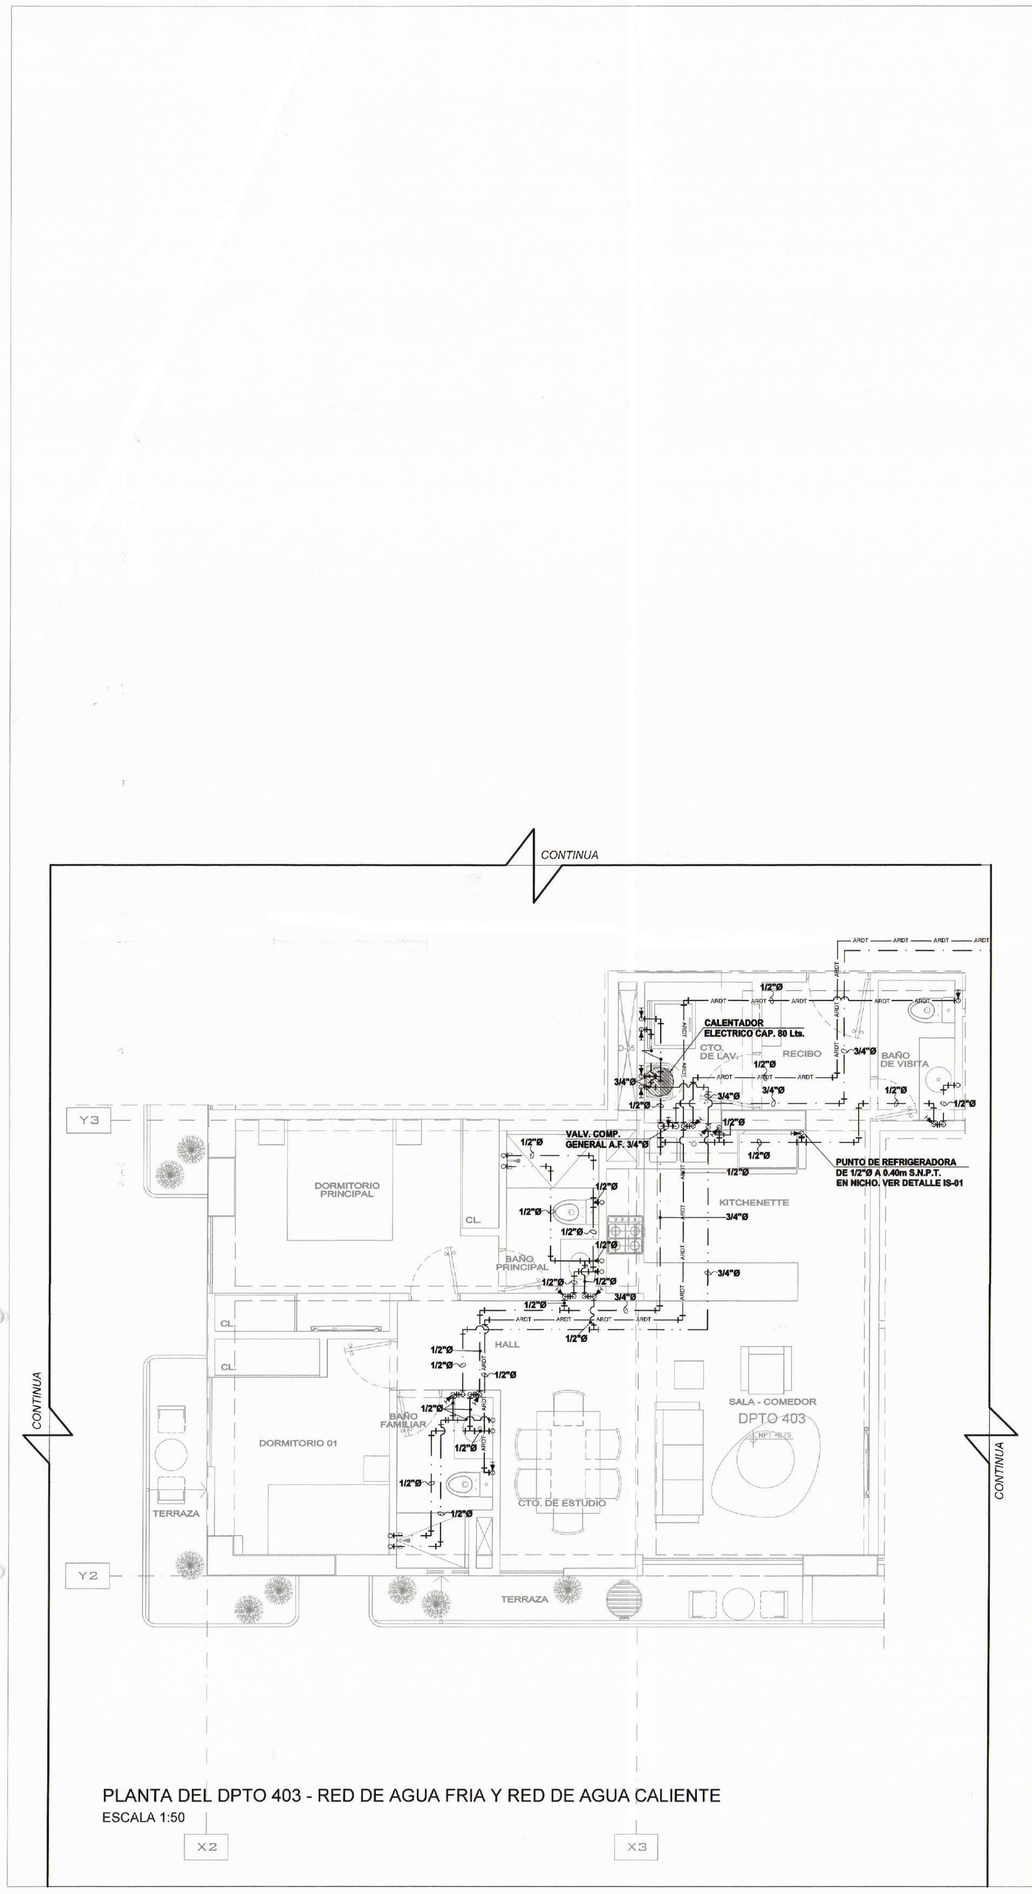

PLANTA DEL DPTO 403 - RED DE AGUA FRIA Y RED DE AGUA CALIENTE
ESCALA 1:50

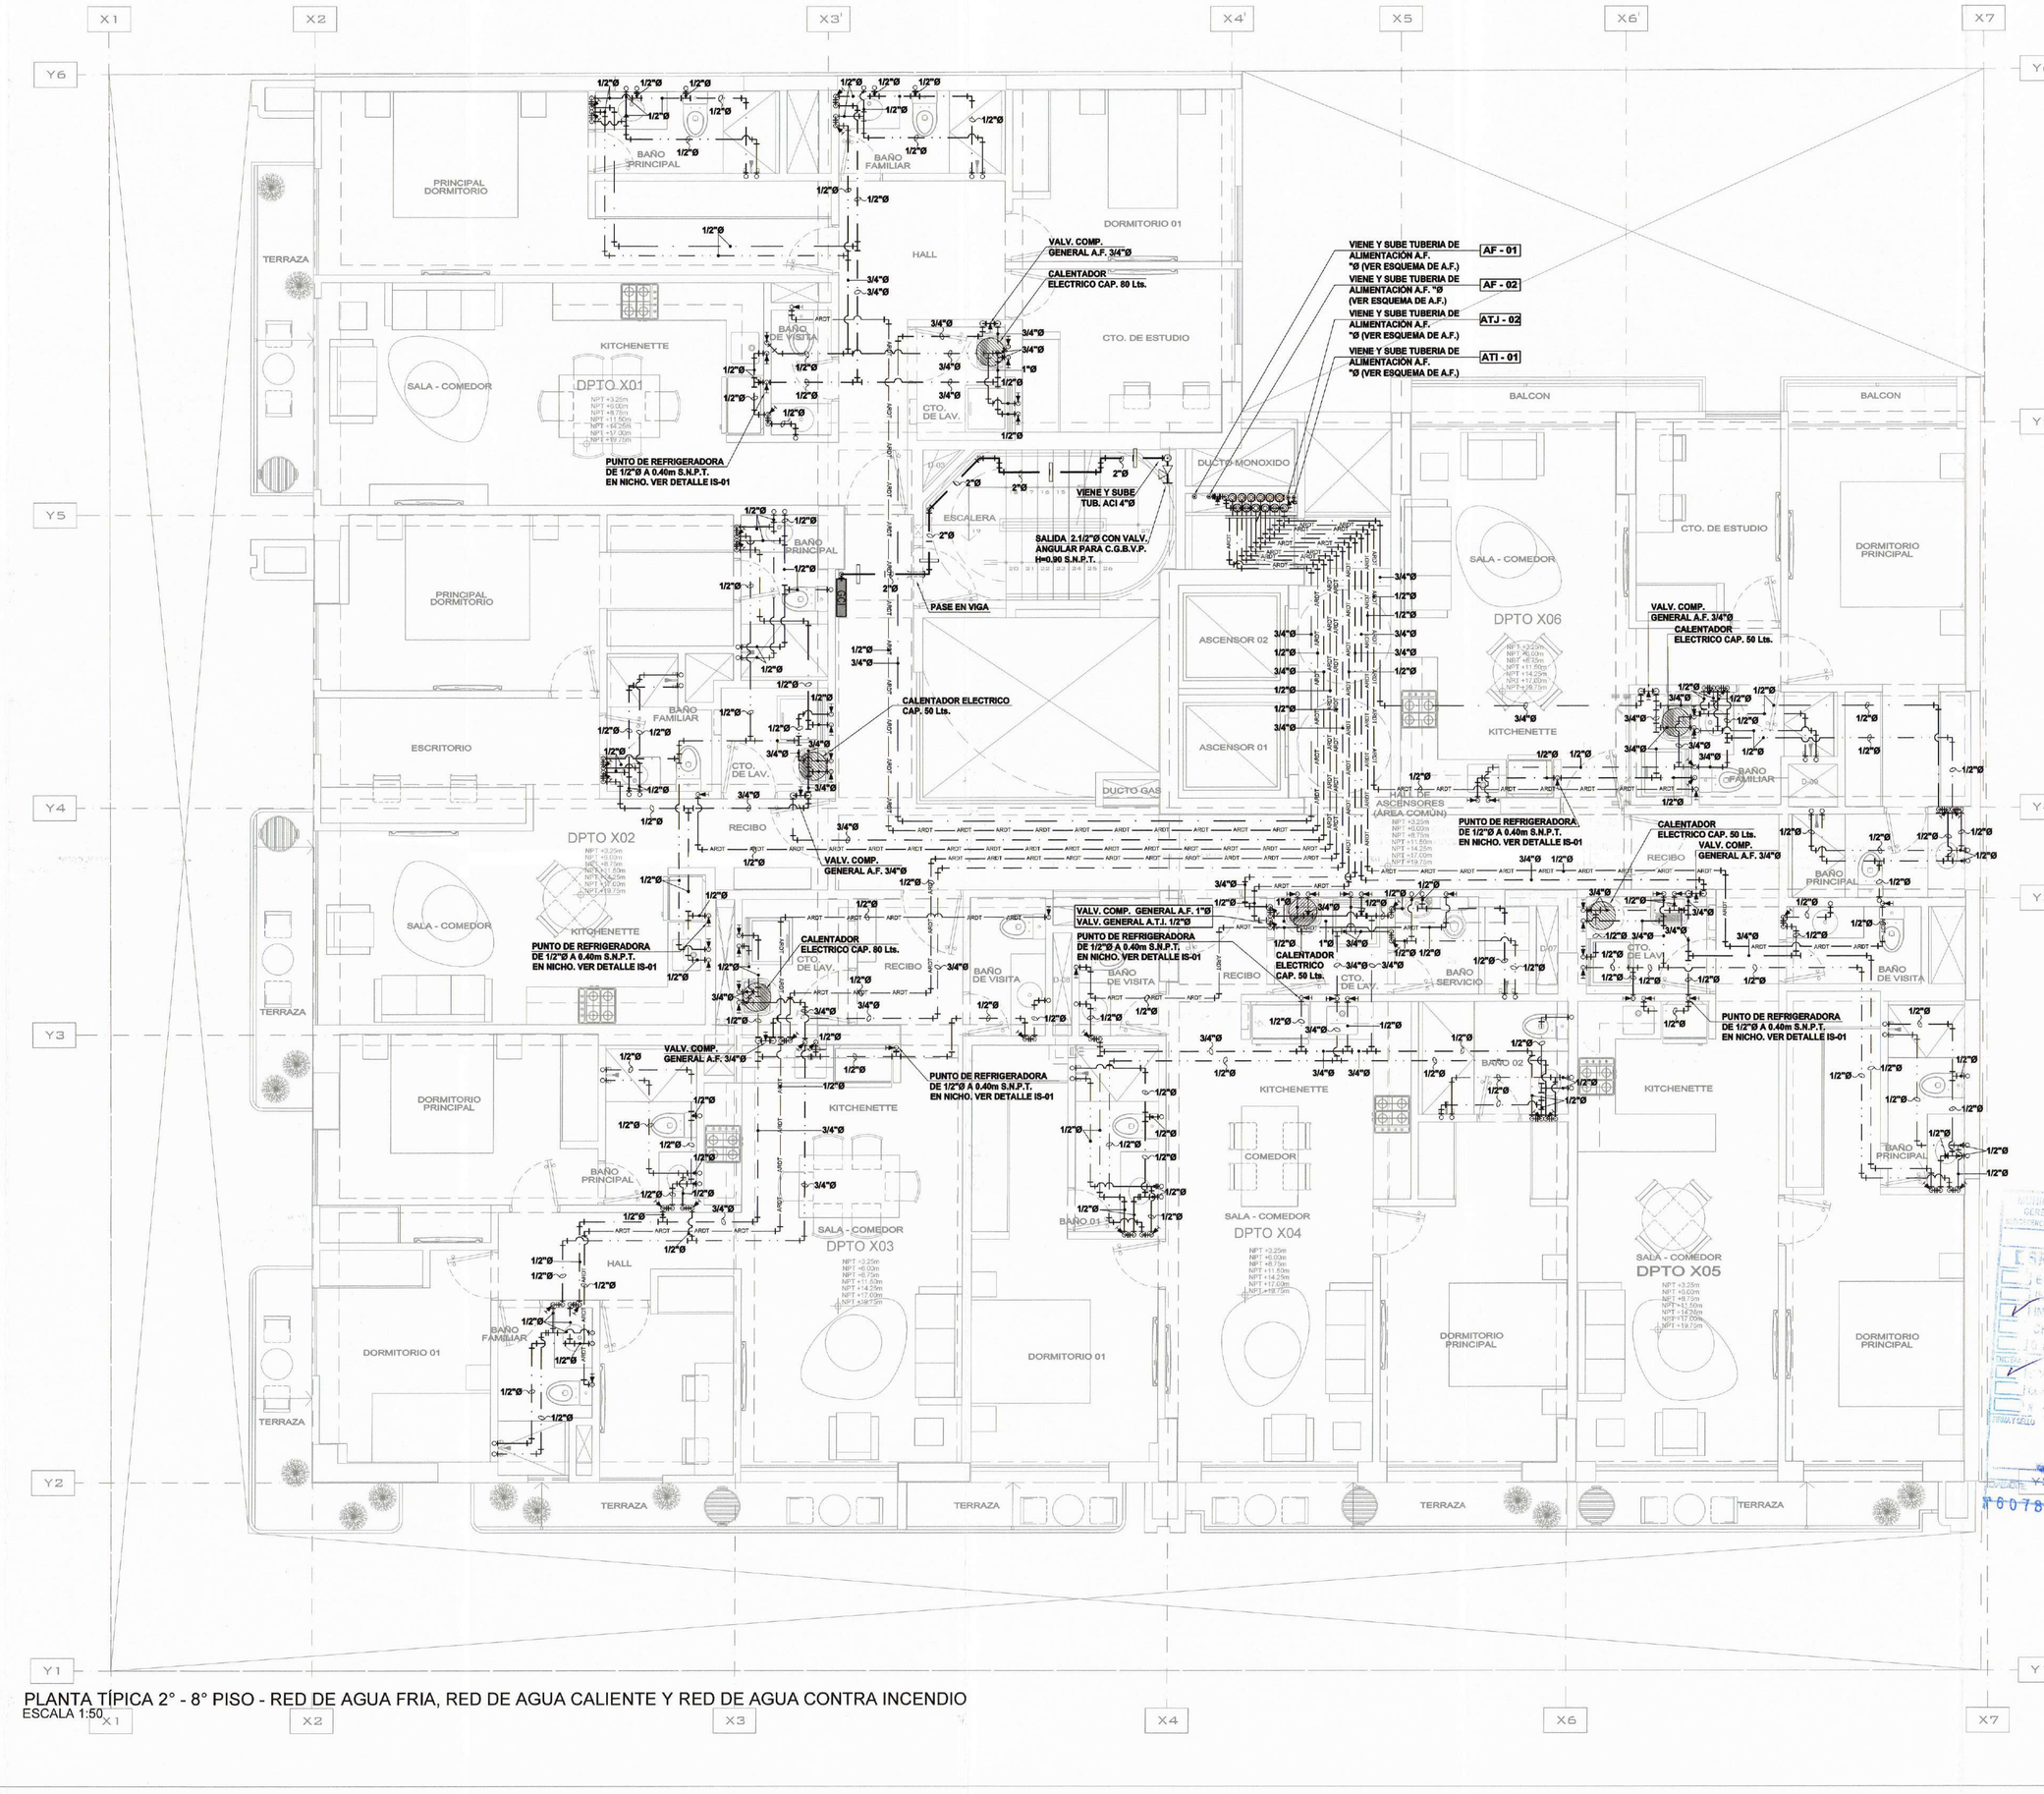

PLANTA TÍPICA 2° - 8° PISO - RED DE AGUA FRIA, RED DE AGUA CALIENTE Y RED DE AGUA CONTRA INCENDIO
ESCALA 1:50

UMA.NET.PE
proyectos@uma.net.pe

Avenida Camino Real 1236, Interior A,
San Isidro - Lima - Perú
01 - 691 4741

EDIFICIO MULTIFAMILIAR
VANDERGHEN

UBICACION: AV. JORGE VANDERGHEN N° 406-412-414-416 ESQ. CA. ALMIRANTE LORD COCHRANE N° 380, URB CHACARILLA SANTA CRUZ
DISTRITO: MIRAFLORES
PROVINCIA: LIMA
REGION: LIMA
PROPIETARIO: INVERSIONES INMOBILIARIAS VANDERGHEN SAC

MUNICIPALIDAD DE MIRAFLORES
Gerencia de Desarrollo Urbano
Subgerencia de Licencias de Edificaciones Privadas
FOLIO N°
Exp. N° 6078-24

FIRMA DE PROPIETARIO

PROFESIONAL RESPONSABLE: Rodrigo Barran del Olarte
EDGAR CARLOS SATURNO PONCE
INGENIERO SANITARIO
CIP. 203545

SELLO Y FIRMA

MUNICIPALIDAD DE MIRAFLORES
GERENCIA DE DESARROLLO URBANO
SUBGERENCIA DE LICENCIAS PRIVADAS
LEY N° 29090
ESPECIALIDADES
ESTRUCTURAS
ST. ELECTRICAS
INST. SANITARIAS
C.I.P. N°
OBSERVACIONES
SUBGERENTE
26 AGO. 2024
6078-24

EDGAR CARLOS
SATURNO PONCE
INGENIERO SANITARIO
REG CIP N° 203545

ETAPA: PROYECTO
ESPECIALIDAD: INSTALACIONES SANITARIAS
PLANO: PLANTA TÍPICA 2° - 8° PISO y DPTO 403- RED DE AGUA FRIA, RED DE AGUA CALIENTE Y RED DE AGUA CONTRA INCENDIO

ARCHIVO CAD	ESCALA
240704-VANDER-EM-3E-IS-PL-AG	D.P.CH.
FECHA: JULIO 2024	ESCALA: INDICADA

LAMINA:

IS-08

08 DE 24



PLANTA 9° PISO - RED DE AGUA FRIA, RED DE AGUA CALIENTE Y RED DE AGUA CONTRA INCENDIO
ESCALA 1:50

UMA.NET.PE
proyectos@uma.net.pe

Avenida Camino Real 1236, Interior A,
San Isidro - Lima - Perú
01 - 691 4741

EDIFICIO MULTIFAMILIAR VANDERGHEN

UBICACION:
AV. JORGE VANDERGHEN N° 405- 412-414-416 ESQ CA. ALMIRANTE LORD COCHRANE N° 380, URB.CHACARILLA SANTA CRUZ

DISTRITO: MIRAFLORES
PROVINCIA: LIMA
REGION:
PROPIETARIO:

MUNICIPALIDAD DE MIRAFLORES
Gerencia de Desarrollo Urbano
Subgerencia de Licencias de Edificaciones Privadas
FOLIO 1
Exp. N° 6078 - 24
INVERSIONES INMOBILIARIAS VANDERGHEN SAC

FIRMA DE PROPIETARIO:

PROYECTO: Rodrigo Barron Olarte

EDGAR CARLOS SATURNO PONCE
INGENIERO SANITARIO
CIP. 203545

SELLO Y FIRMA:

EDGAR CARLOS
SATURNO PONCE
INGENIERO SANITARIO
REG CIP N° 203545


MUNICIPALIDAD DE MIRAFLORES
GERENCIA DE DESARROLLO URBANO
SUBGERENCIA DE LICENCIAS DE EDIFICACIONES PRIVADAS
LEY N° 29090
REVISADO
ARQUITECTURA
INSTALACIONES ELECTRICAS
INSTALACIONES SANITARIAS
OTROS
CONFORME
CLAP N° 00 38 AP AIES
NO CONFORME
FIRMA Y SELLO
Tim. Erika Sotomayor
ARQUITECTO
REG C I P 42266
FECHA
26 AGO. 2024
N° 6078 - 24

CLASE: PROYECTO
ESPECIALIDAD: INSTALACIONES SANITARIAS
PLANO: PLANTA 9° PISO - RED DE AGUA FRIA, RED DE AGUA CALIENTE Y RED DE AGUA CONTRA INCENDIO

ARCHIVO CAD: 240704-VANDER-EIM-3E-IS-PL-AG
DIBUJO: D.P.CH.
FECHA: JULIO 2024
ESCALA: INDICADA
LAMINA:

IS-09

09 DE 24

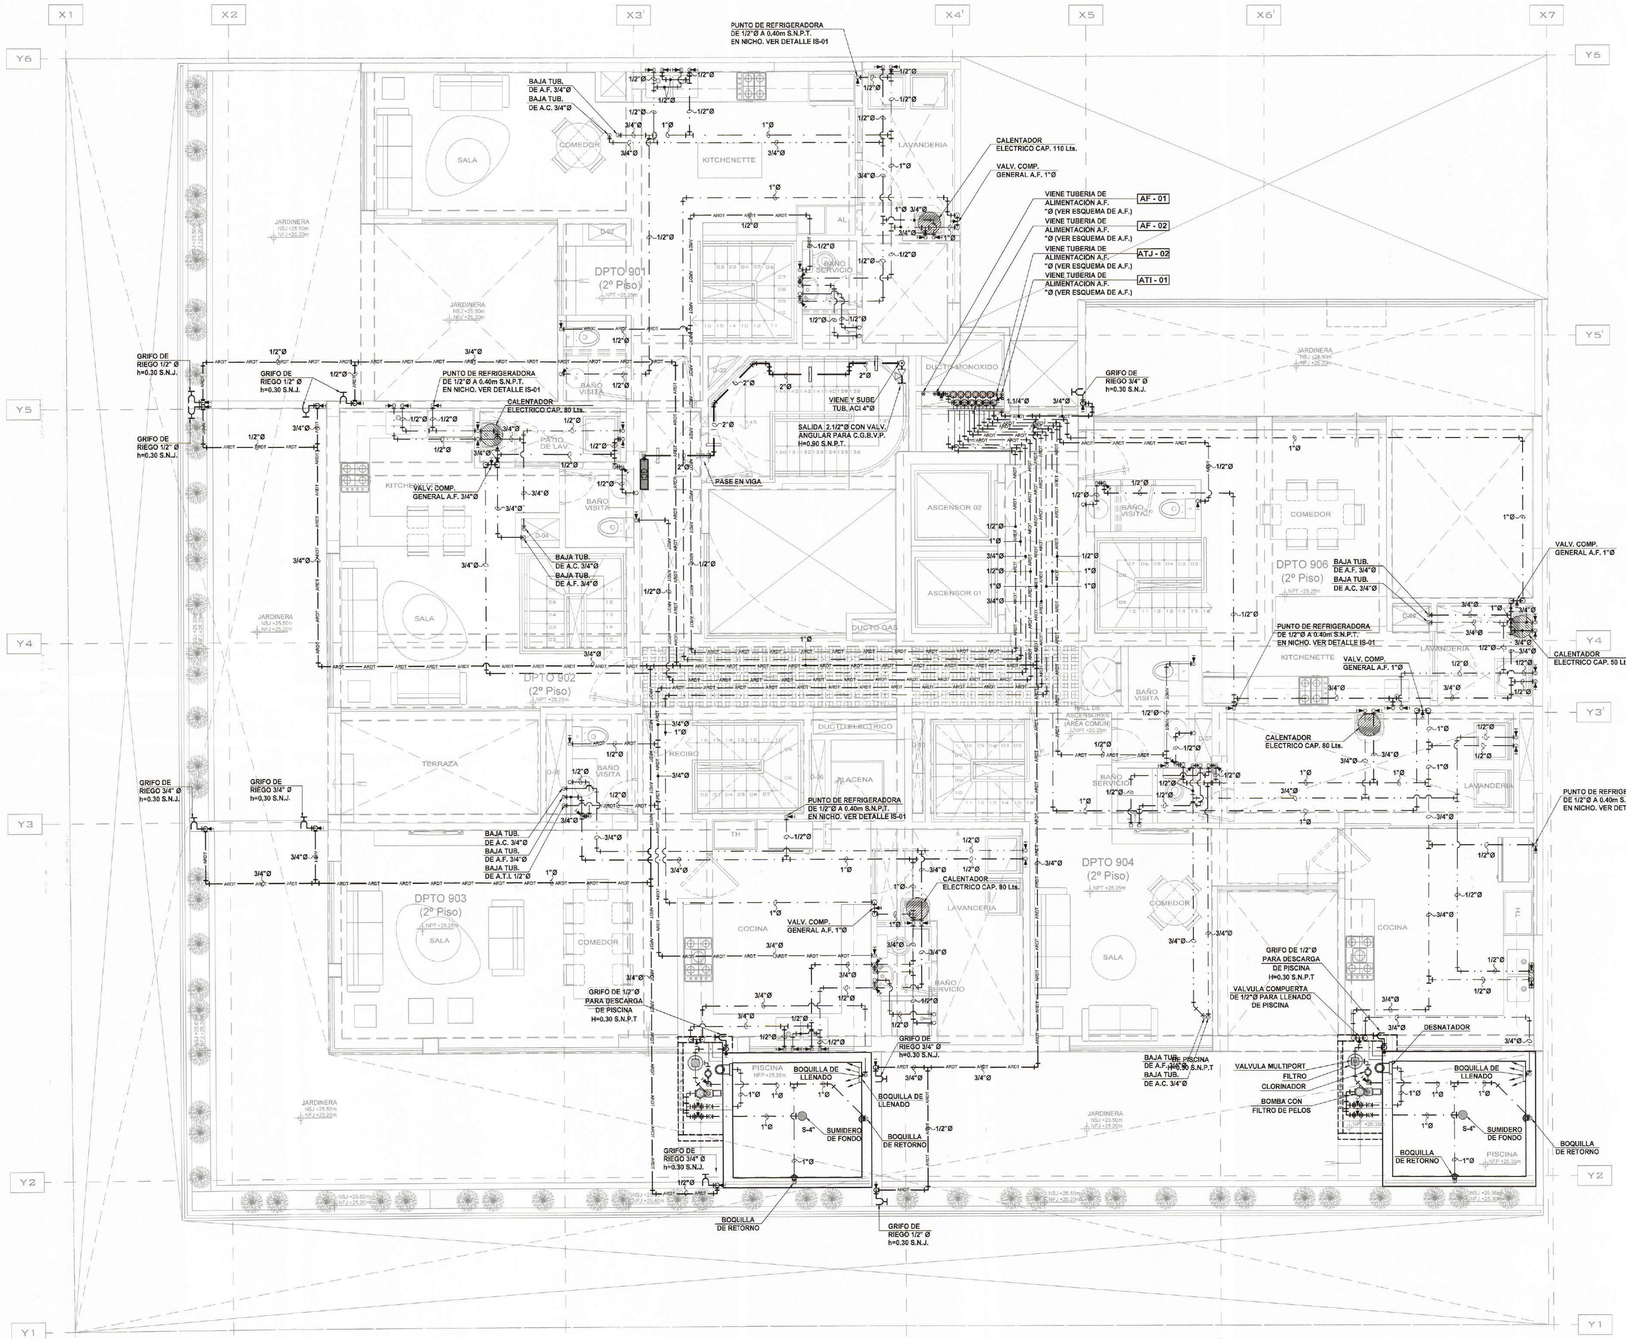

PLANTA AZOTEA - RED DE AGUA FRIA, RED DE AGUA CALIENTE Y RED DE AGUA CONTRA INCENDIO
ESCALA 1:50

UMA.NET.PE
proyectos@uma.net.pe

Avenida Camino Real 1238, Interior A,
San Isidro - Lima - Perú
01 - 691 4741

EDIFICIO MULTIFAMILIAR VANDERGHEN

UBICACIÓN:	AV. JORGE VANDERGHEN N° 405- 412-414-416 ESQ. CA. ALMIRANTE LORO COCHRANE N° 380, - URB.CHACARILLA SANTA CRUZ.
DISTRITO:	MIRAFLORES
PROVINCIA:	LIMA
REGION:	-
PROPIETARIO:	INVERSIONES [illegible] VANDERGHEN SAC

MUNICIPALIDAD DE MIRAFLORES
Gerencia de Desarrollo Urbano
Subgerencia de Licencias de Edificaciones Privadas
FOLIO N°
EXP. N° 0078 - 24

FIRMA DE PROPIETARIO:

Rodrigo Barroni de Olarte
PROFESIONAL RESPONSABLE

EDGAR CARLOS SATURNO PONCE
INGENIERO SANITARIO
CIP. 203545


SELLO Y FIRMA:

EDGAR CARLOS SATURNO PONCE
INGENIERO SANITARIO
REG CIP N° 203545

MUNICIPALIDAD DE MIRAFLORES
GERENCIA DE DESARROLLO URBANO
SUBGERENCIA DE LICENCIAS DE EDIFICACIONES PRIVADAS
LEY N° 29090
ESPECIALIDADES
ESTRUCTURAS
INST. ELECTRICAS
INST. SANITARIAS
CONFORME
CONFORME CON OBSERVACIONES
NO CONFORME
FIRMA Y SELLO
FECHA
EXP. 0078 - 24
26 AGO. 2024

ETAPA:	PROYECTO
ESPECIALIDAD:	INSTALACIONES SANITARIAS
PLANO:	PLANTA AZOTEA - RED DE AGUA FRIA, RED DE AGUA CALIENTE Y RED DE AGUA CONTRA INCENDIO
ARCHIVO CAD:	240704-VANDER-EM-3E-IS-PL-AG
DIBUJO:	D.P.CH.
FECHA:	JULIO 2024
ESCALA:	INDICADA
LAMINA:	IS-10

10 DE 24

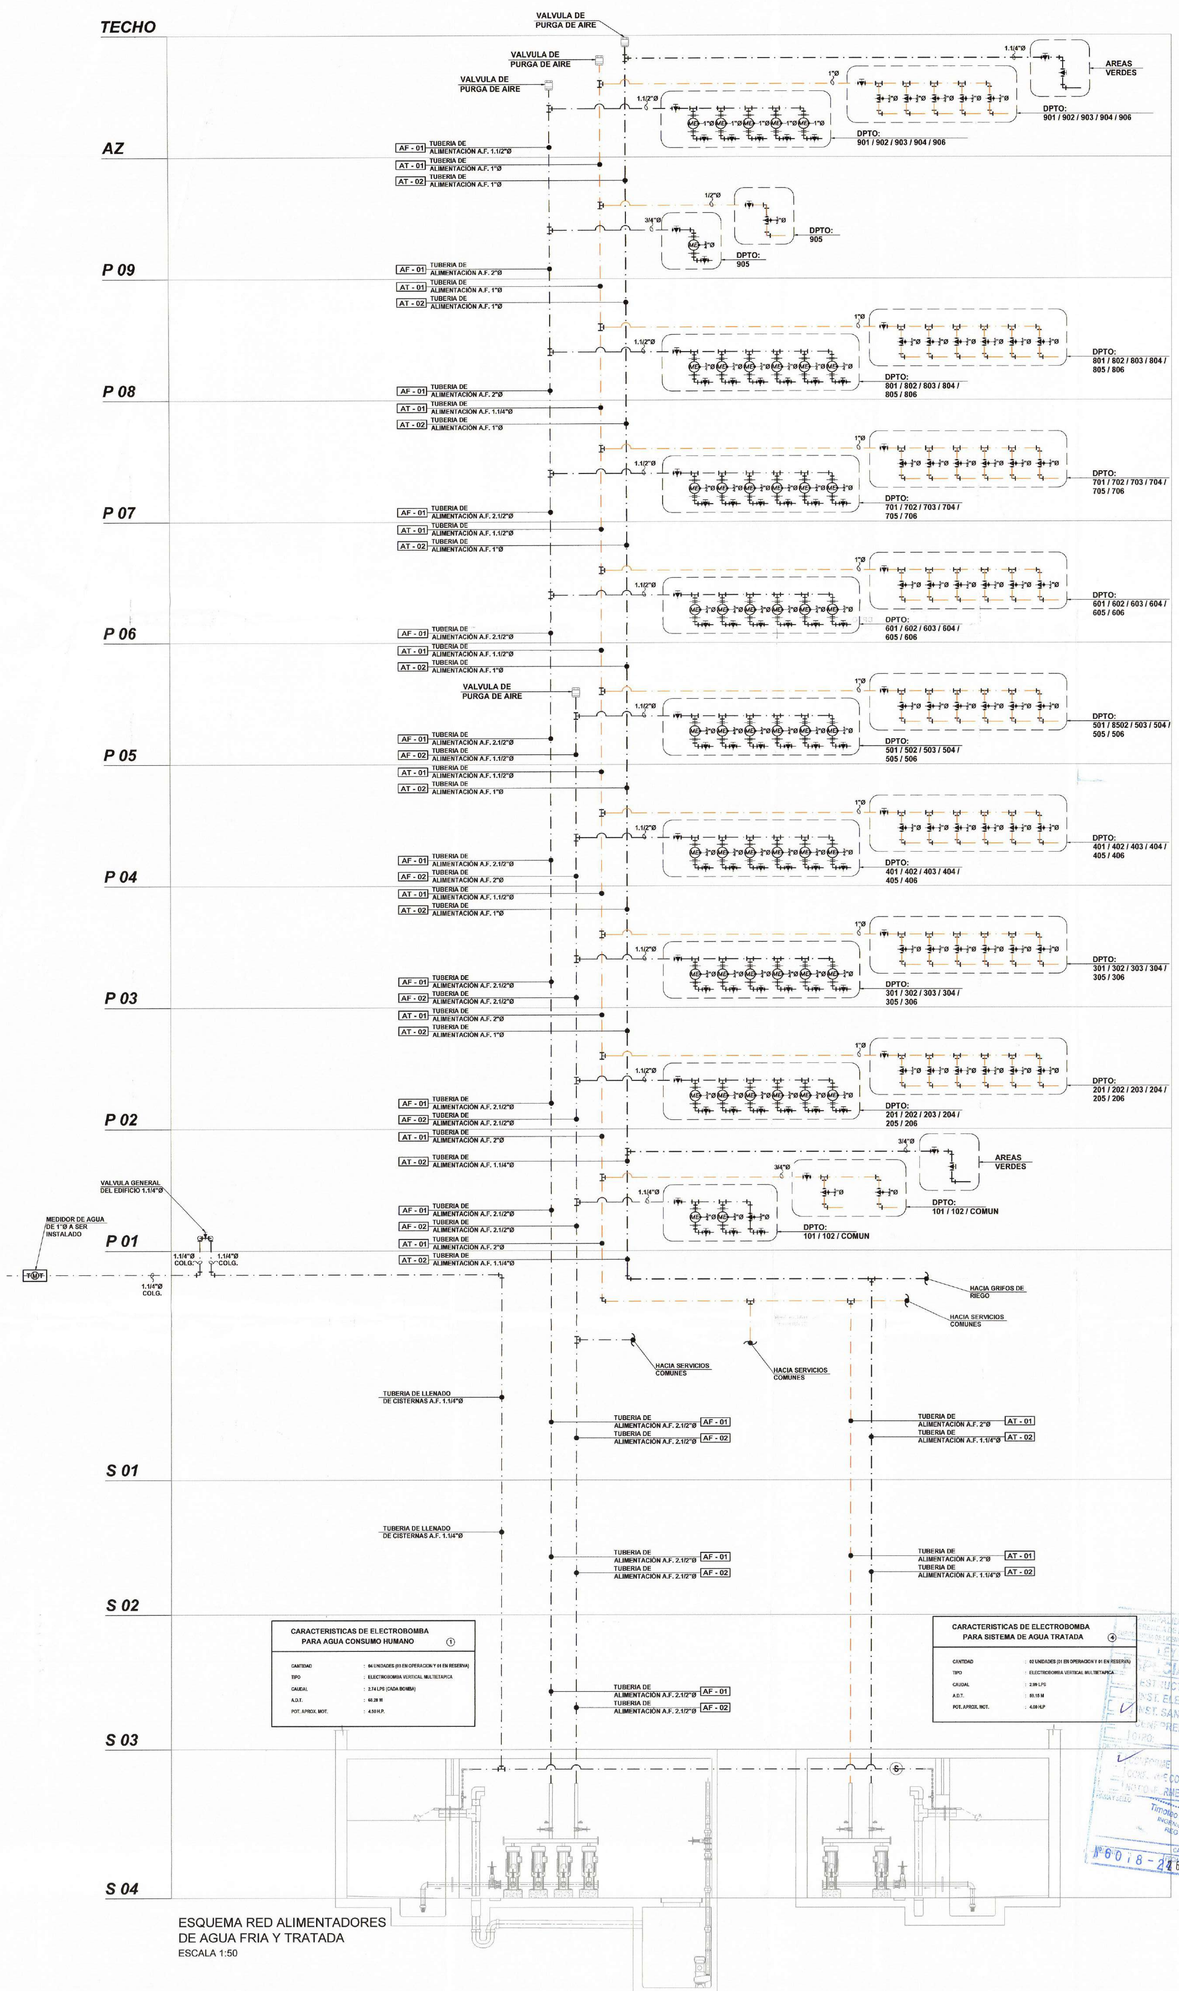

ESQUEMA RED ALIMENTADORES DE AGUA FRIA Y TRATADA

ESCALA 1:50

UMA.NET.PE
proyectos@uma.net.pe

Avenida Camino Real 1236, Interior A,
San Isidro - Lima - Perú
01 - 691 4741

EDIFICIO MULTIFAMILIAR VANDERGHEN

UBICACIÓN: AV. JORGE VANDERGHEN N° 856, 412-414-416 ESQ. CA. ALMIRANTE LORD COCHRANE N° 360, URB. CHACARILLA SANTA CRUZ.

DISTRITO: MIRAFLORES

PROVINCIA: LIMA

REGIÓN: LIMA

PROPIETARIO: MUNICIPALIDAD DE MIRAFLORES
Gerencia de Desarrollo Urbano
Subgerencia de Licencias de Edificación - Archivo

FOLIO N°

INVERSIONES EDIFICIO VANDERGHEN S.A.C.

FIRMA DE PROPIETARIO:

PROFESIONAL RESPONSABLE: EDGAR CARLOS SATURNO PONCE
INGENIERO SANITARIO
CIP. 203545

SELLO Y FIRMA:

EDGAR CARLOS
SATURNO PONCE
INGENIERO SANITARIO
REG CIP N° 203545

CONTIENE: PROYECTO

ESPECIALIDAD: INSTALACIONES SANITARIAS

PLANO: ESQUEMA RED ALIMENTADORES DE AGUA FRIA

ARCHIVO CAD: 2407/04-VANDER-EMI-3E-IS-PL-EA

DIBUJO: J.D.A.F.

FECHA: JULIO 2024


ESCALA: INDICADA

LÁMINA:

IS-11

11 DE 24

MUNICIPALIDAD DE MIRAFLORES
GERENCIA DE DESARROLLO URBANO
SUBGERENCIA DE ESTRUCTURAS
SUBGERENCIA DE INST. ELECTRICAS
SUBGERENCIA DE INST. SANITARIAS
REVISADO
FECHA
CONFORME
CON OBSERVACIONES
FIRMA
SELLO
CARGO
N° 60 18 - 24
16 AGO. 2024

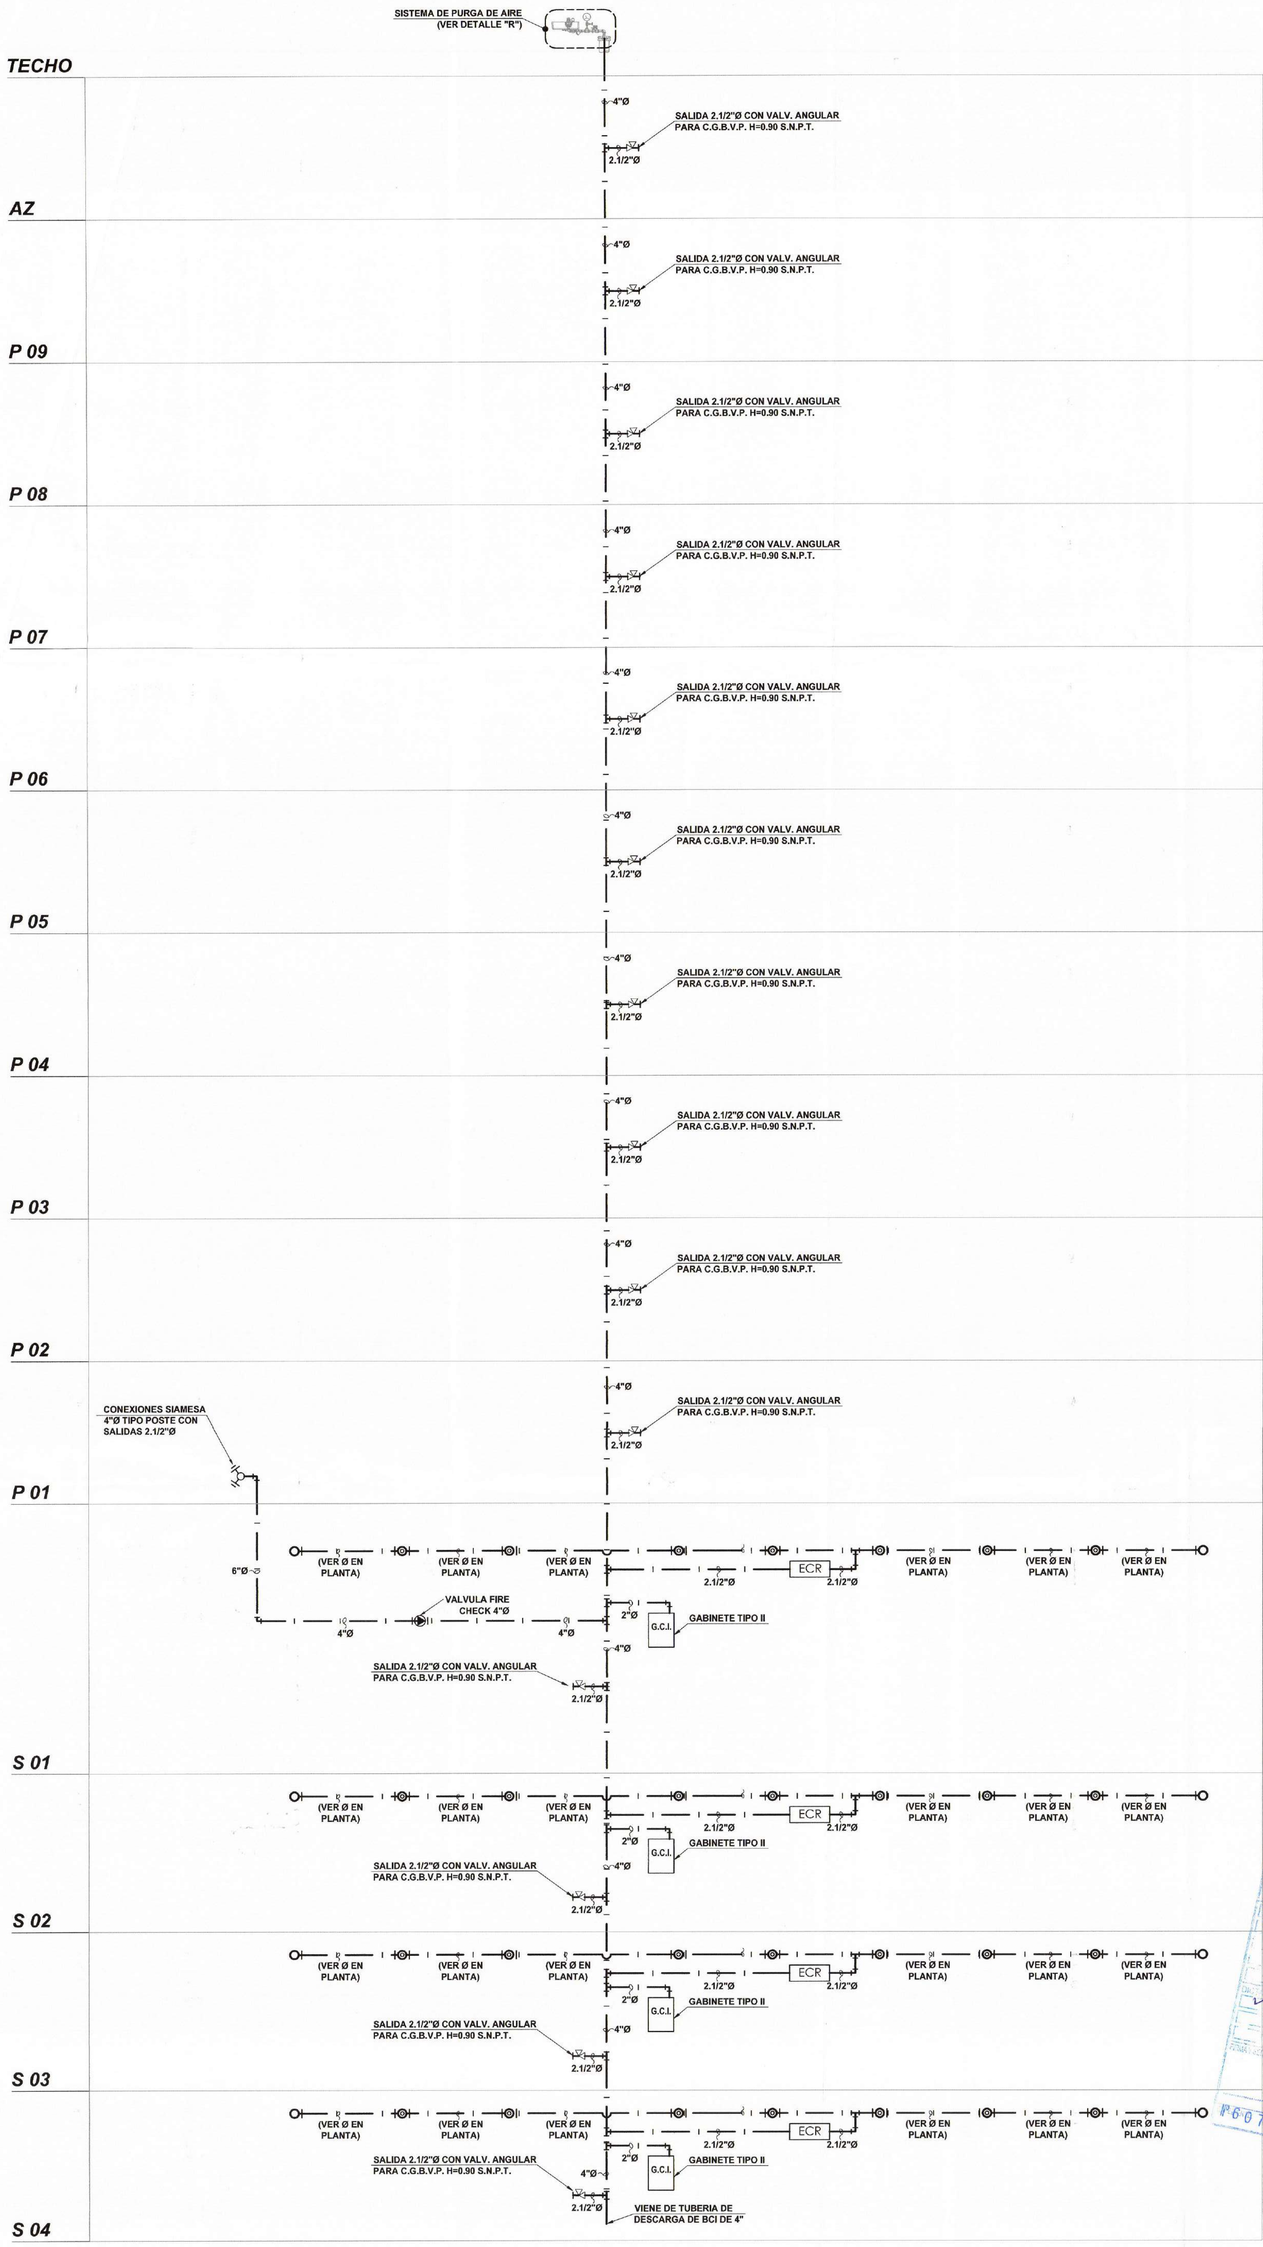

ESQUEMA RED AGUA CONTRA INCENDIOS
ESCALA 1:50

UMA.NET.PE
proyectos@uma.net.pe

Avenida Camino Real 1236, Interior A,
San Isidro - Lima - Perú
01 - 691 4741

EDIFICIO MULTIFAMILIAR
VANDERGHEN

UBICACIÓN:
AV. JORGE VANDERGHEN Nº 406- 412-414-416 ESQ.
CA. ALMIRANTE LORD COCHRANE Nº 380,
URB.CHACARILLA SANTA CRUZ.

DISTRITO: MIRAFLORES
PROVINCIA: LIMA
REGION: LIMA

PROPIETARIO: INVERSIONES INMOBILIARIAS VANDERGHEN SAC

MUNICIPALIDAD DE MIRAFLORES
Gerencia de Desarrollo Urbano
Subgerencia de Licencias de Edificaciones Privadas
FOLIO N°
EXP. N° 678 - 24

FIRMA DE PROPIETARIO:

PROFESIONAL RESPONSABLE:
EDGAR CARLOS SATURNO PONCE
INGENIERO SANITARIO
CIP. 203545

SELLO Y FIRMA:

EDGAR CARLOS
SATURNO PONCE
INGENIERO SANITARIO
REG CIP N° 203545

MUNICIPALIDAD DE MIRAFLORES
GERENCIA DE DESARROLLO URBANO
SUBGERENCIA DE LICENCIAS DE EDIFICACIONES PRIVADAS
LEY N° 29090
ESPECIALIDADES
ESTRUCTURAS
INST. ELECTRICAS
INST. SANITARIAS
CENEPRED
V°B°
CONFORME
CONFORME - CON OBSERVACIONES
NO CONFORME
FIRMA Y SELLO
N° 678 - 24
26 AGO. 2024

PLANO:
PROYECTO


ESPECIALIDAD:
INSTALACIONES SANITARIAS

CONTENIDO:
ESQUEMA RED AGUA CONTRA INCENDIOS

ARCHIVO CAD: 240704-VANDER-EM-3E-IS-PL-EA
DIBUJO: J.D.A.F.
FECHA: JULIO 2024
ESCALA: INDICADA
LÁMINA:

IS-12

12 DE 24

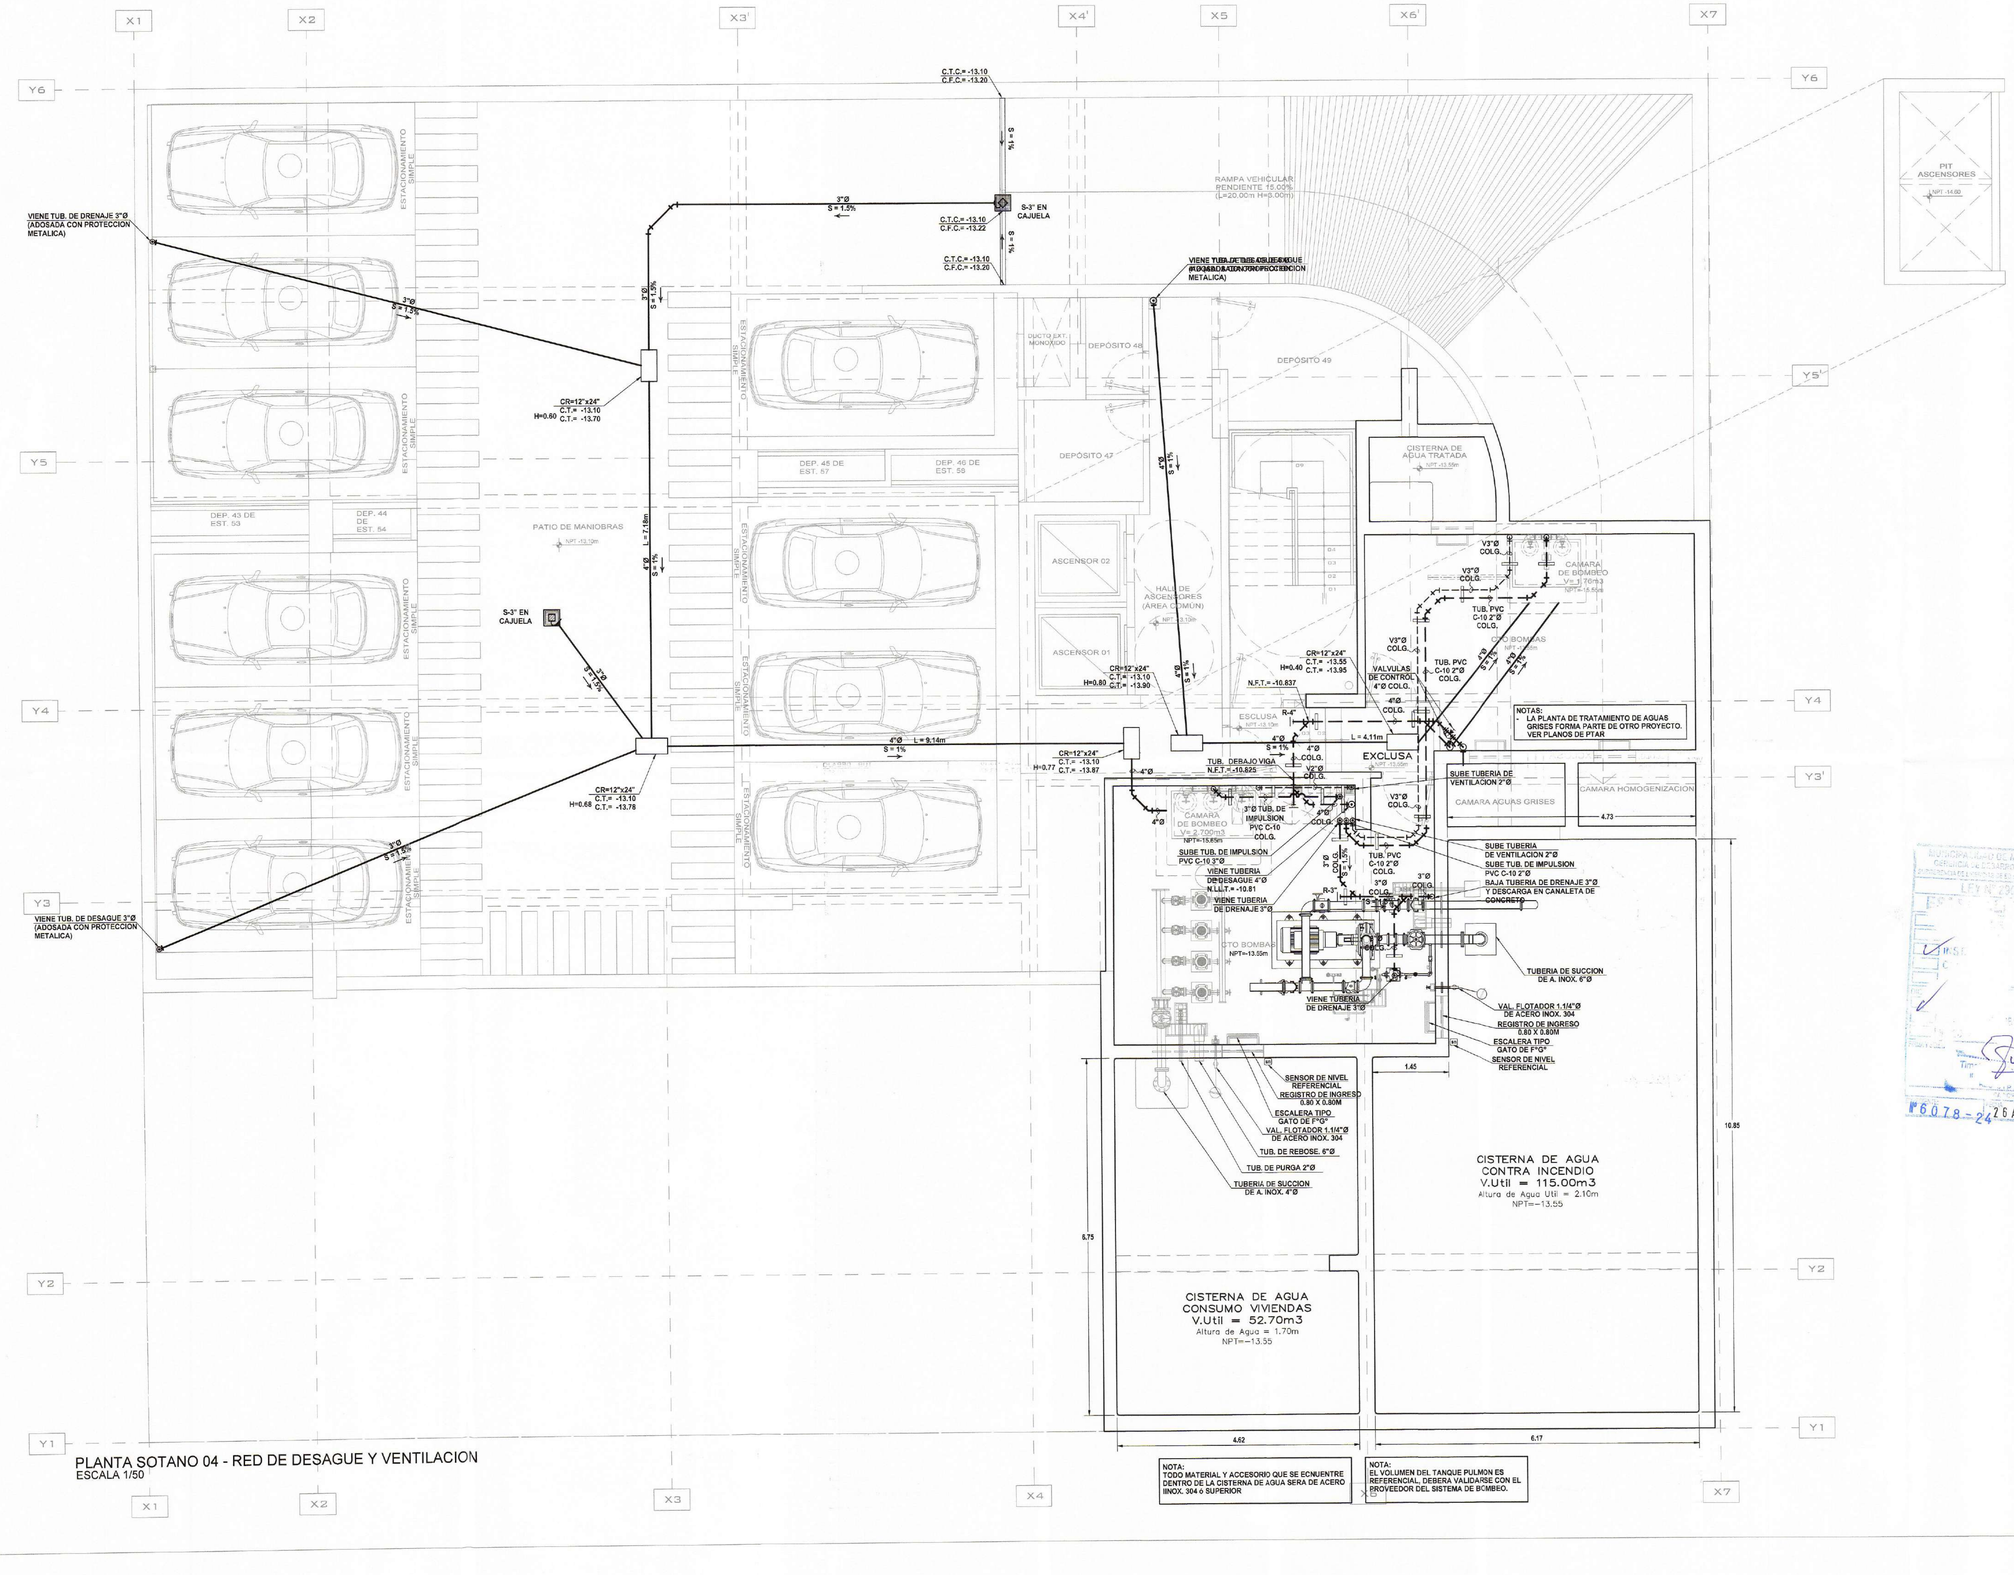

PLANTA SOTANO 04 - RED DE DESAGUE Y VENTILACION
ESCALA 1/50

UMA.NET.PE
proyectos@uma.net.pe

Avenida Camino Real 1236, Interior A,
San Isidro - Lima - Perú
01 - 691 4741

EDIFICIO MULTIFAMILIAR VANDERGHEN

UBICACIÓN: AV. JORGE VANDERGHEN Nº 466- 412-414-416 ESQ. CA. ALMIRANTE LORD COCHRANE Nº 380, URB.CHACARILLA SANTA CRUZ.

DISTRITO: MIRAFLORES
PROVINCIA: LIMA
REGION:
PROPIETARIO:

MUNICIPALIDAD DE MIRAFLORES
Gerencia de Desarrollo Urban...
Aprueba la Licencia de Edificación (Nueva)
FOLIO 1
Exp. N° 6078-24
INVERSIONES INMOBILIARIAS VANDERGHEN SAC

FIRMA DE PROPIETARIO:

Rodrigo Barron Olarte
Apoderado Legal
INVERSIONES INMOBILIARIAS VANDERGHEN SAC

PROFESIONAL RESPONSABLE:
EDGAR CARLOS SATURNO PONCE
INGENIERO SANITARIO
CIP. 203545

SELLO Y FIRMA:

EDGAR CARLOS SATURNO PONCE
INGENIERO SANITARIO
REG. CIP N° 203545

MUNICIPALIDAD DE MIRAFLORES
GERENCIA DE DESARROLLO URBANO
LICENCIAS Y HABILITACIONES
V°B°
6078-24
26 AGO. 2024

ETAPA:
PROYECTO


ESPECIALIDAD:
INSTALACIONES SANITARIAS

PLANO:
PLANTA SOTANO 04 - RED DE DESAGUE Y VENTILACION

ARCHIVO CAD: 240704-VANDER-EM-3E-IS-PL-DE
DIBUJO: D.P.CH.
FECHA: JULIO 2024
ESCALA: INDICADA
LAMINA:

IS-13

13 DE 24

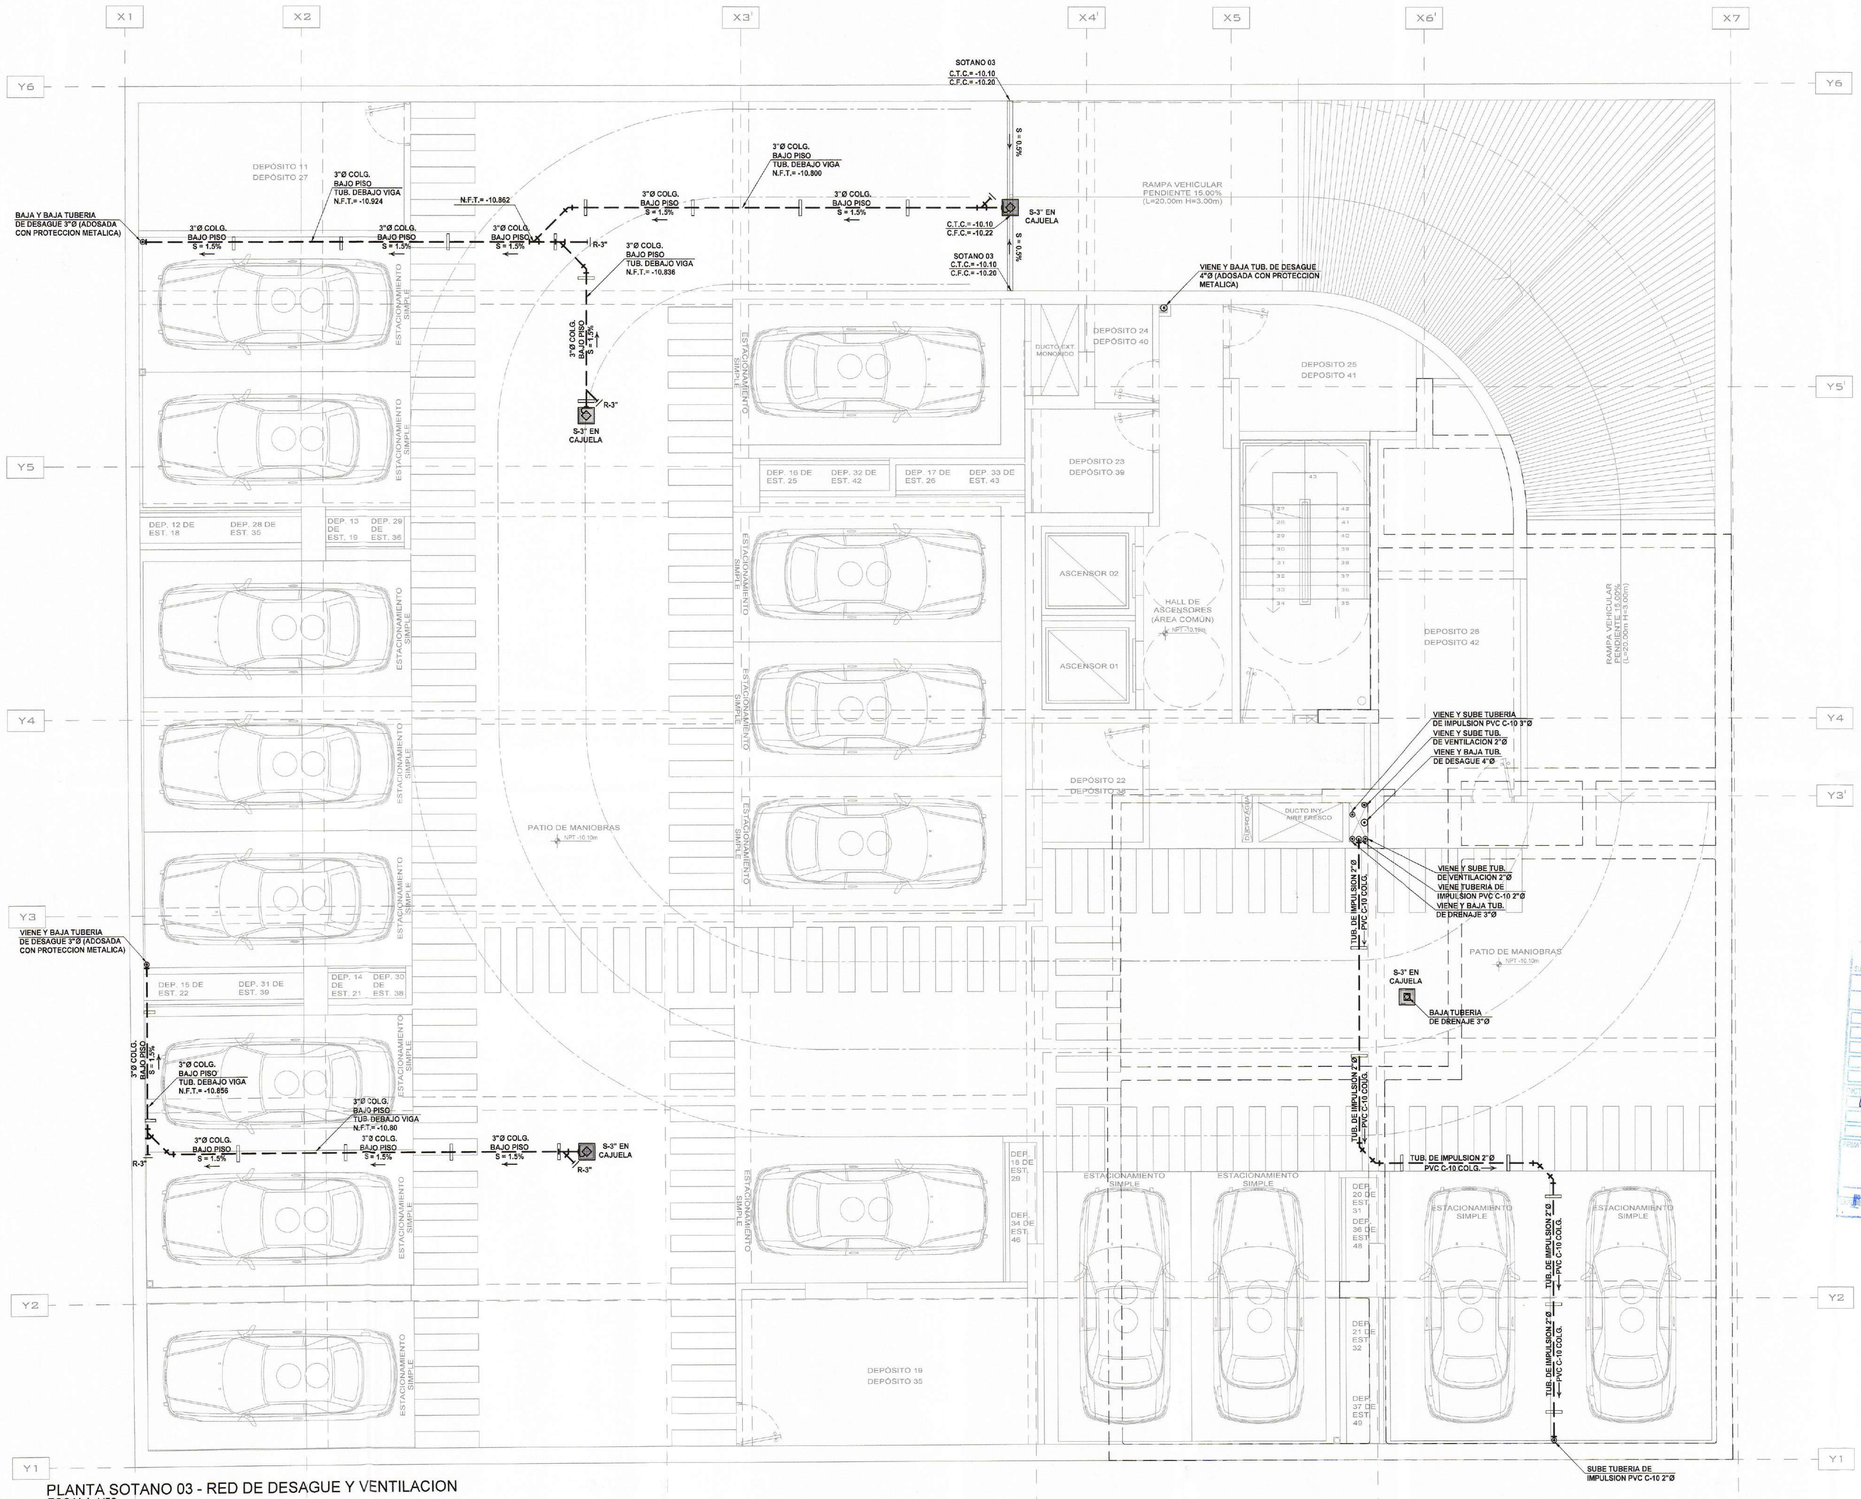

PLANTA SOTANO 03 - RED DE DESAGUE Y VENTILACION
ESCALA 1/50

UMA.NET.PE
proyectos@uma.net.pe

Avenida Camino Real 1236, Interior A,
San Isidro - Lima - Perú
01 - 691 4741

EDIFICIO MULTIFAMILIAR VANDERGHEN

UBICACION:	AV. JORGE VANDERGHEN N° 405, 412,414,416 ESQ. CA. ALMIRANTE LORD COCHRANE N° 380, URB.CHACARILLA SANTA CRUZ.
DISTRITO:	MIRAFLORES
PROVINCIA:	LIMA
REGION:	
PROPIETARIO:	INVERSIONES INMOBILIARIAS VANDERGHEN SAC

MUNICIPALIDAD DE MIRAFLORES | FOLIO N°
Gerencia de Desarrollo Urbano
Subgerencia de Licencias de Edificaciones y Habilitaciones
Exp. N° F6078-24

FIRMA DE PROPIETARIO:

Rodrigo Barron de Olarte
Apoderado Legal

EDGAR CARLOS SATURNO PONCE
INGENIERO SANITARIO
CIP. 203545


SELLO Y FIRMA:

EDGAR CARLOS SATURNO PONCE
INGENIERO SANITARIO
REG CIP N° 203545

MUNICIPALIDAD DE MIRAFLORES
GERENCIA DE DESARROLLO URBANO
SUBGERENCIA DE LICENCIAS DE EDIFICACIONES
F6078-24
26 AGO. 2024

ETAPA:	PROYECTO
ESPECIALIDAD:	INSTALACIONES SANITARIAS
PLANO:	PLANTA SOTANO 03 - RED DE DESAGUE Y VENTILACION
ARCHIVO CAD:	240704-VANDER-EM-SE-IS-PL-DE
DIBUJO:	D.P.CH.
FECHA:	JULIO 2024
ESCALA:	INDICADA
LÁMINA:	IS-14

14 DE 24

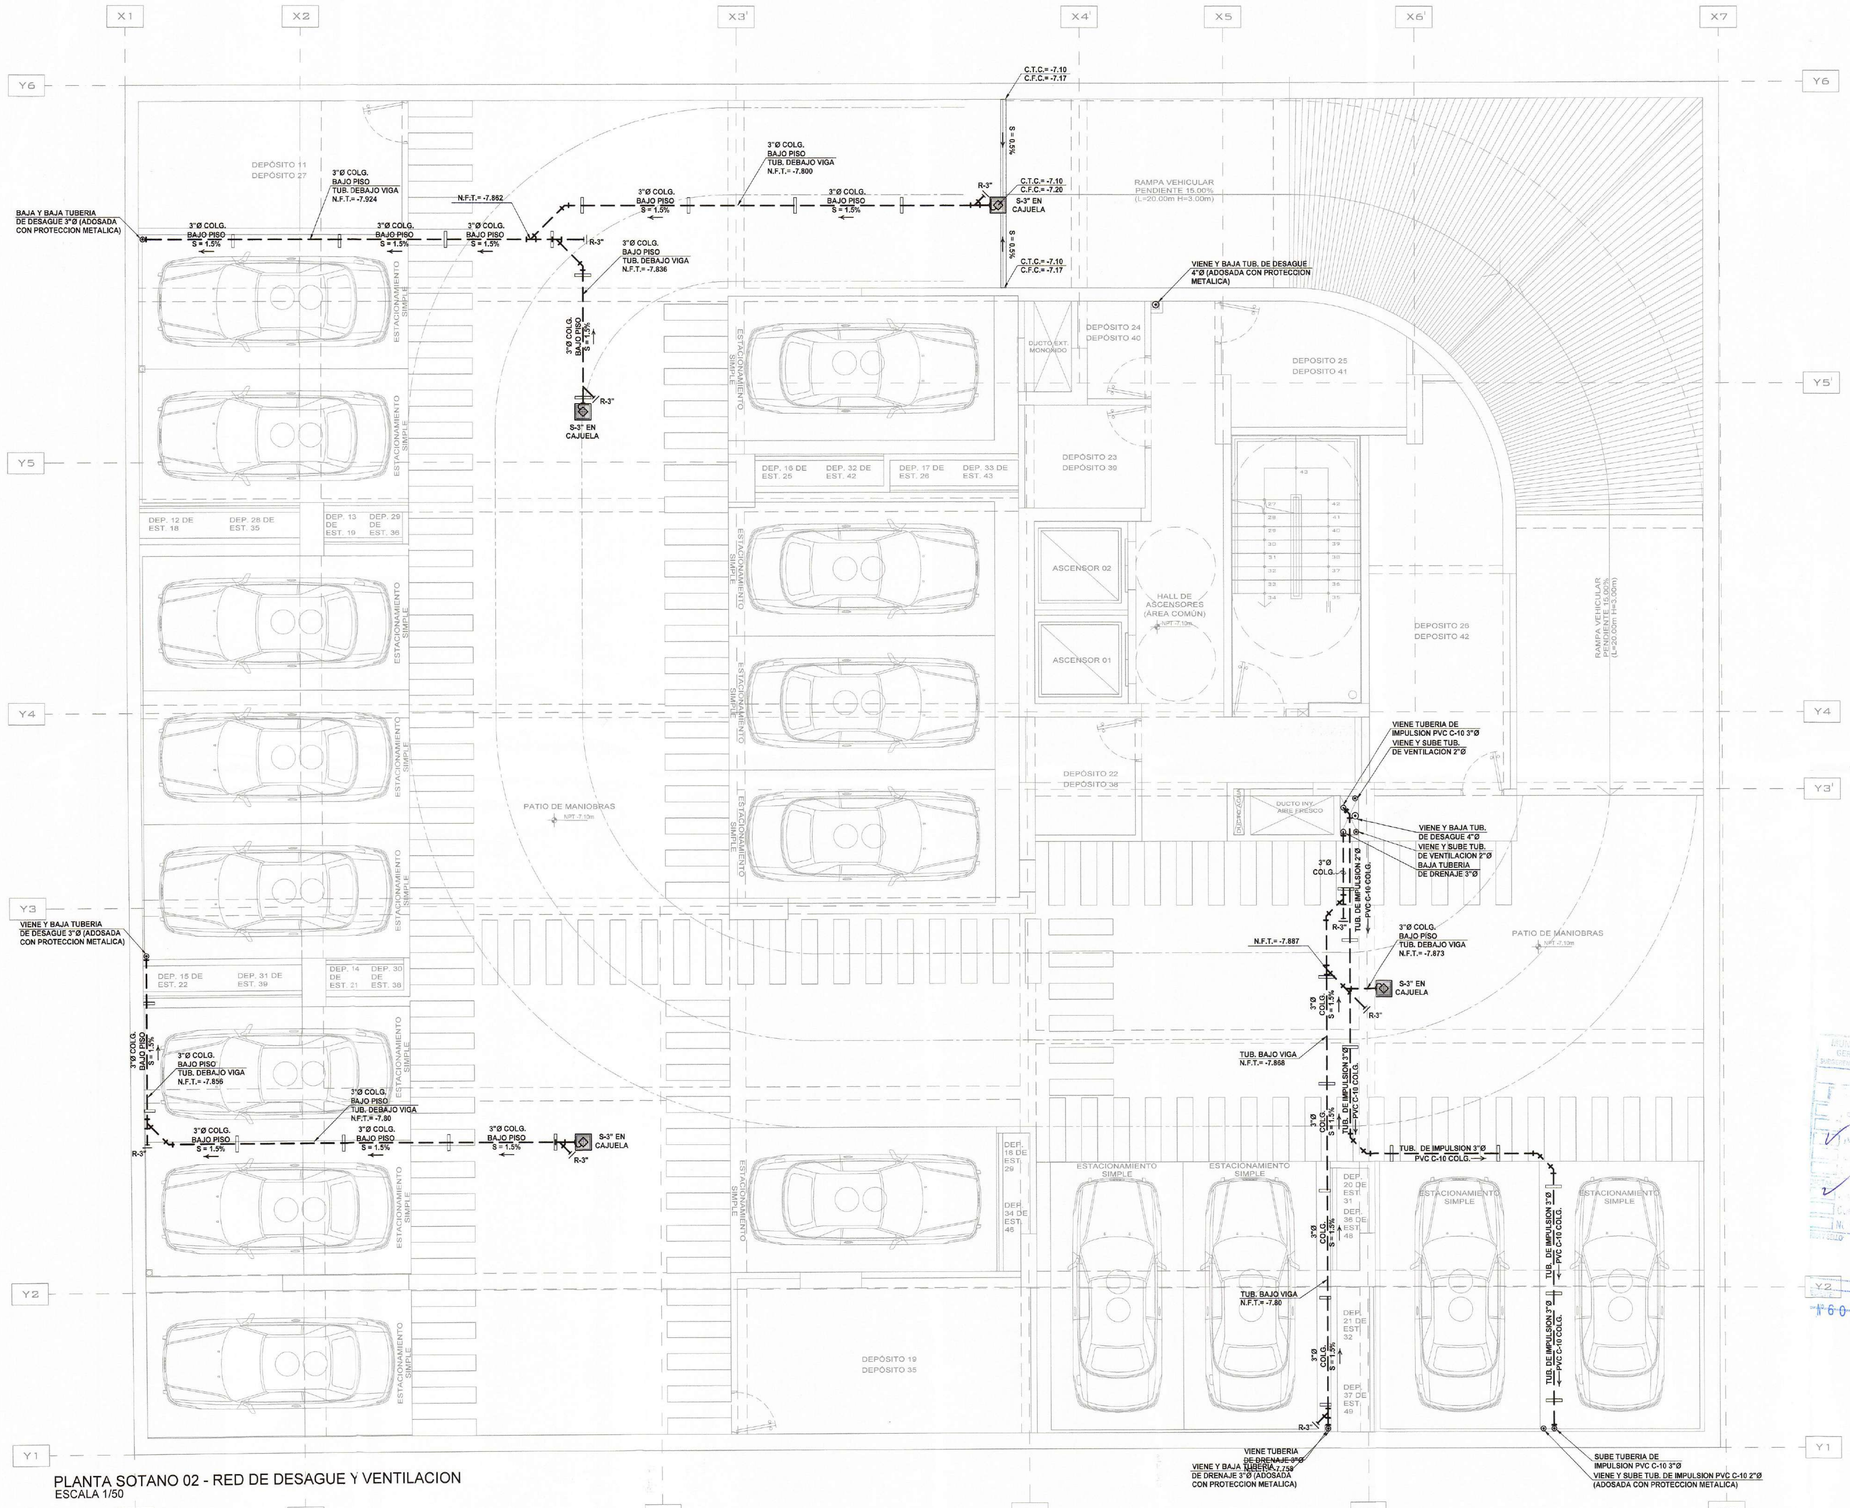

PLANTA SOTANO 02 - RED DE DESAGUE Y VENTILACION
ESCALA 1/50

UMA.NET.PE
proyectos@uma.net.pe

Avenida Camino Real 1236, Interior A,
San Isidro - Lima - Perú
01 - 691 4741

EDIFICIO MULTIFAMILIAR VANDERGHEN

UBICACION:
AV. JORGE VANDERGHEN N° 405- 412-414-416 ESQ. C.A. ALMIRANTE LORO COCHRANE N° 380; URB.CHACARILLA SANTA CRUZ.

DISTRITO : MIRAFLORES
PROVINCIA: LIMA
REGION:
PROPIETARIO: INVERSIONES STRATEGICAS VANDERGHEN SAC

MUNICIPALIDAD DE MIRAFLORES
Gerencia de Desarrollo Urbano
Subgerencia de Licencias de Edificación y Habilitaciones
Exp.N° 6078 - 24

FIRMA DE PROPIETARIO:

Rodrigo Barron Forte
Apoderado

PROFESIONAL RESPONSABLE:
EDGAR CARLOS SATURNO PONCE
INGENIERO SANITARIO
CIP. 203545

SELLO Y FIRMA:

EDGAR CARLOS SATURNO PONCE
INGENIERO SANITARIO
REG CIP N° 203545

MUNICIPALIDAD DE MIRAFLORES
DESPACHO DE ALCALDIA
LEY N° 29090
LICENCIAS
INSPECCIONES SANITARIAS
V°B°
26 AGO 2024
6078 - 24

ETAPA:
PROYECTO

ESPECIALIDAD:
INSTALACIONES SANITARIAS


PLANO:
PLANTA SOTANO 02 - RED DE DESAGUE Y VENTILACION

ARCHIVO CAD:	DIBUJO:
240704-VANDER-EM-3E-IS-PL-DE	D.P.CH.
FECHA:	ESCALA:
JULIO 2024	INDICADA

LAMINA:

IS-15

15 DE 24

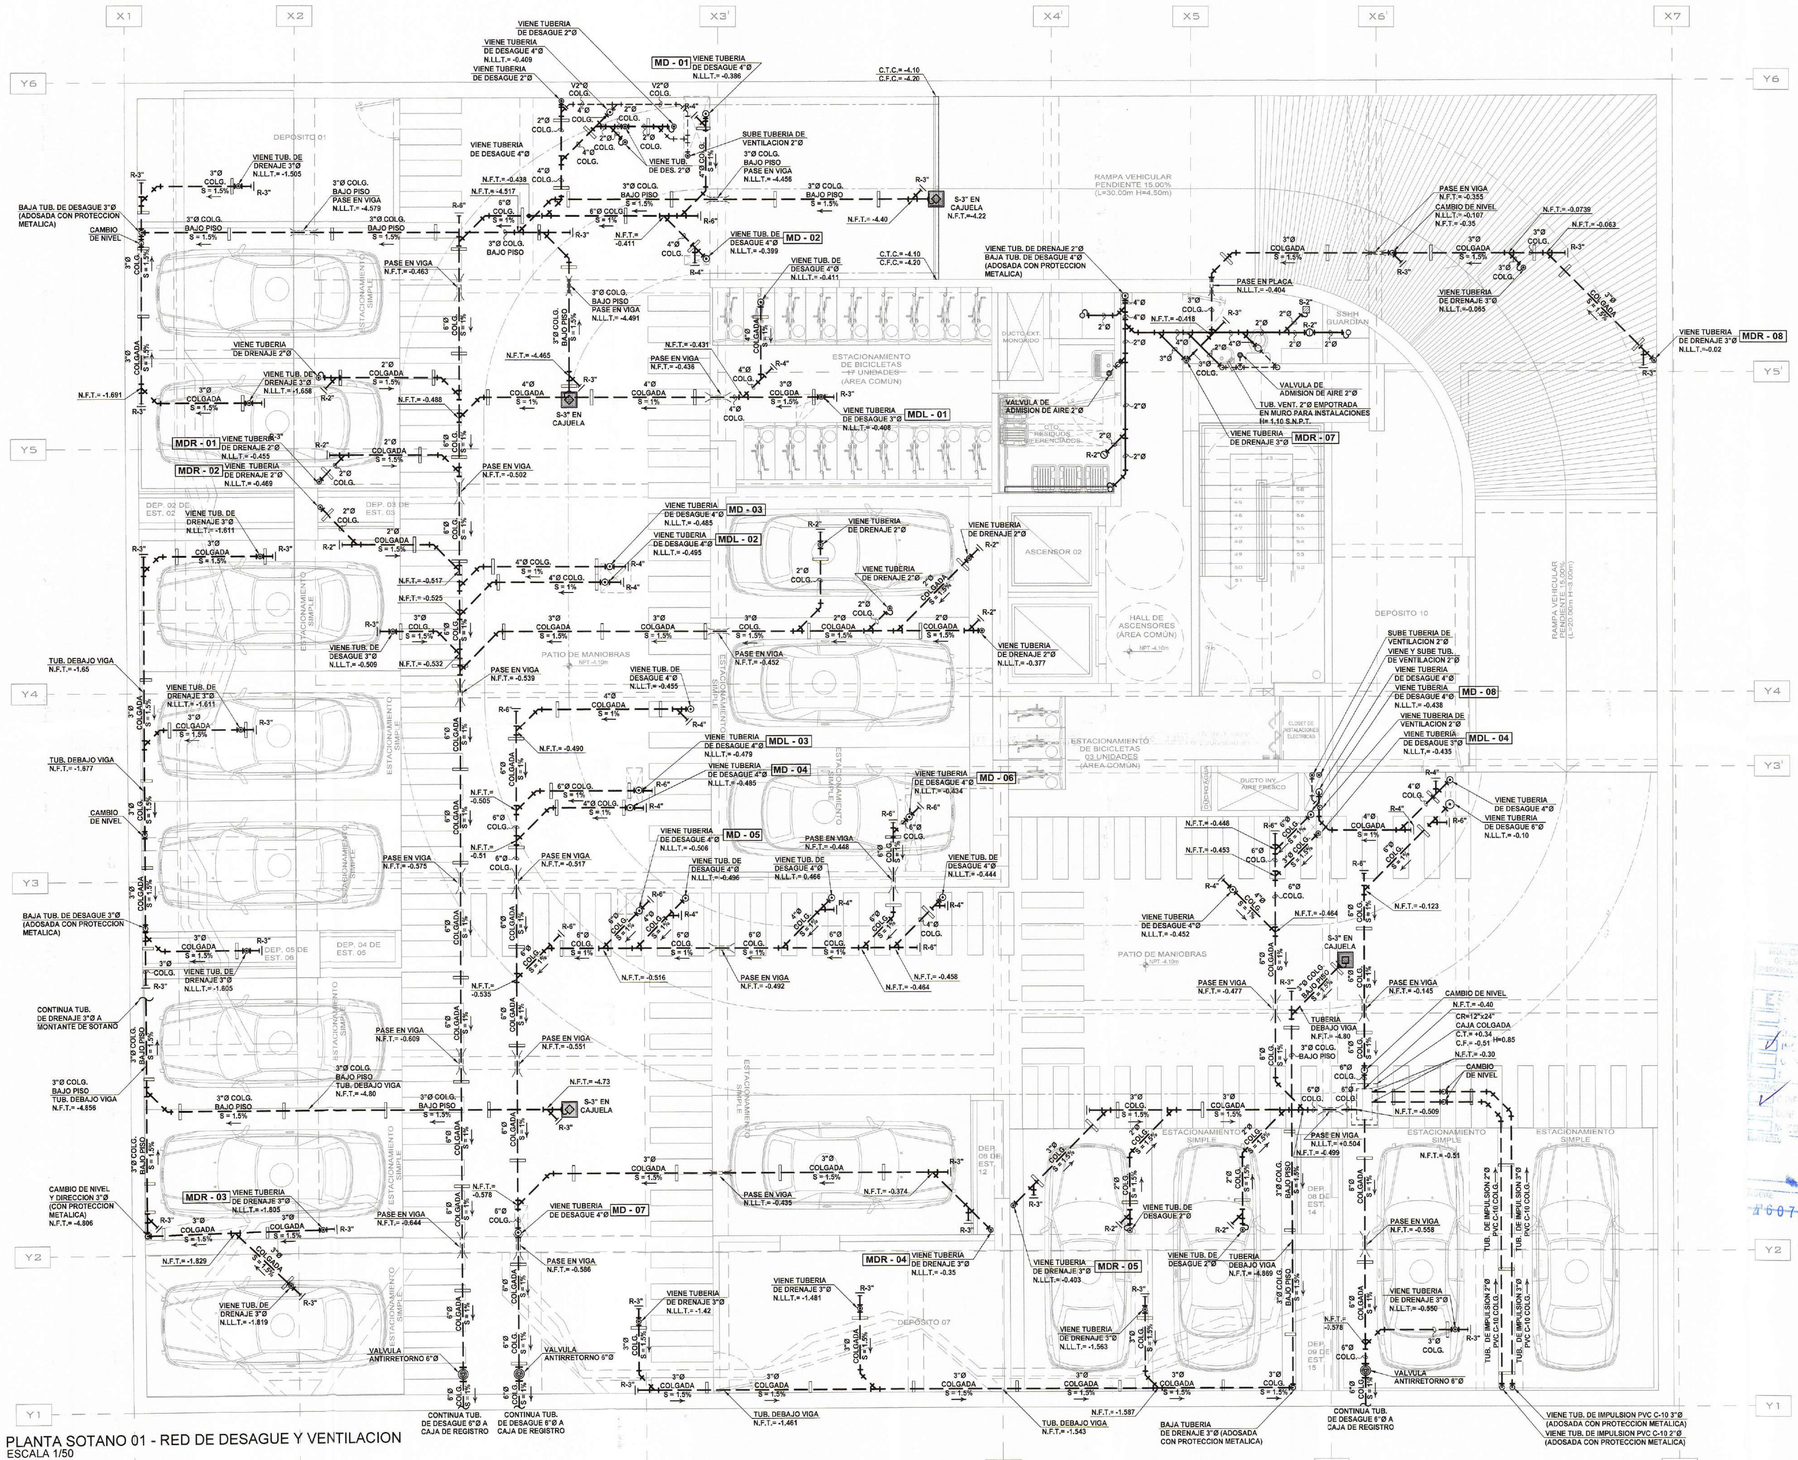

PLANTA SOTANO 01 - RED DE DESAGUE Y VENTILACION
ESCALA 1/50

UMA.NET.PE
proyectos@uma.net.pe

Avenida Camino Real 1236, Interior A,
San Isidro - Lima - Perú
01 - 691 4741

EDIFICIO MULTIFAMILIAR VANDERGHEN

UBICACION:
AV. JORGE VANDERGHEN N° 406, 412-414-416 ESQ CA. ALMIRANTE LORD COCHRANE N° 380, URB.CHACARILLA SANTA CRUZ.

DISTRITO: MIRAFLORES
PROVINCIA: LIMA
REGION:
PROPIETARIO: INVERSIONES INMOBILIARIAS VANDERGHEN SRC

MUNICIPALIDAD DE MIRAFLORES
Gerencia de Desarrollo Urbano
Expediente de Licencias de Edificaciones Privadas
FOLIO 11
Exp. N° 6078-24

FIRMA DEL PROPIETARIO:
Rodrigo Barron Olarte
APODERADO - LEGAL

EDGAR CARLOS SATURNO PONCE
INGENIERO SANITARIO
CIP. 203545


SELLO Y FIRMA:
EDGAR CARLOS SATURNO PONCE
INGENIERO SANITARIO
REG CIP N° 203545

ETAPA: PROYECTO
ESPECIALIDAD: INSTALACIONES SANITARIAS
PLANO: PLANTA SOTANO 01 - RED DE DESAGUE Y VENTILACION

ARCHIVO CAD: 240704-VANDER-EMI-SE-IIS-PL-DE	DIBUJO: D.P.CH.
FECHA: JULIO 2024	ESCALA: INDICADA
LAMINA:	

MIRAFLORES
GERENCIA DE DESARROLLO URBANO
SUBGERENCIA DE HABILITACIONES URBANAS Y EDIFICACIONES PRIVADAS
V°B°
26 AGO. 2024
6078-24

IS-16
16 DE 24

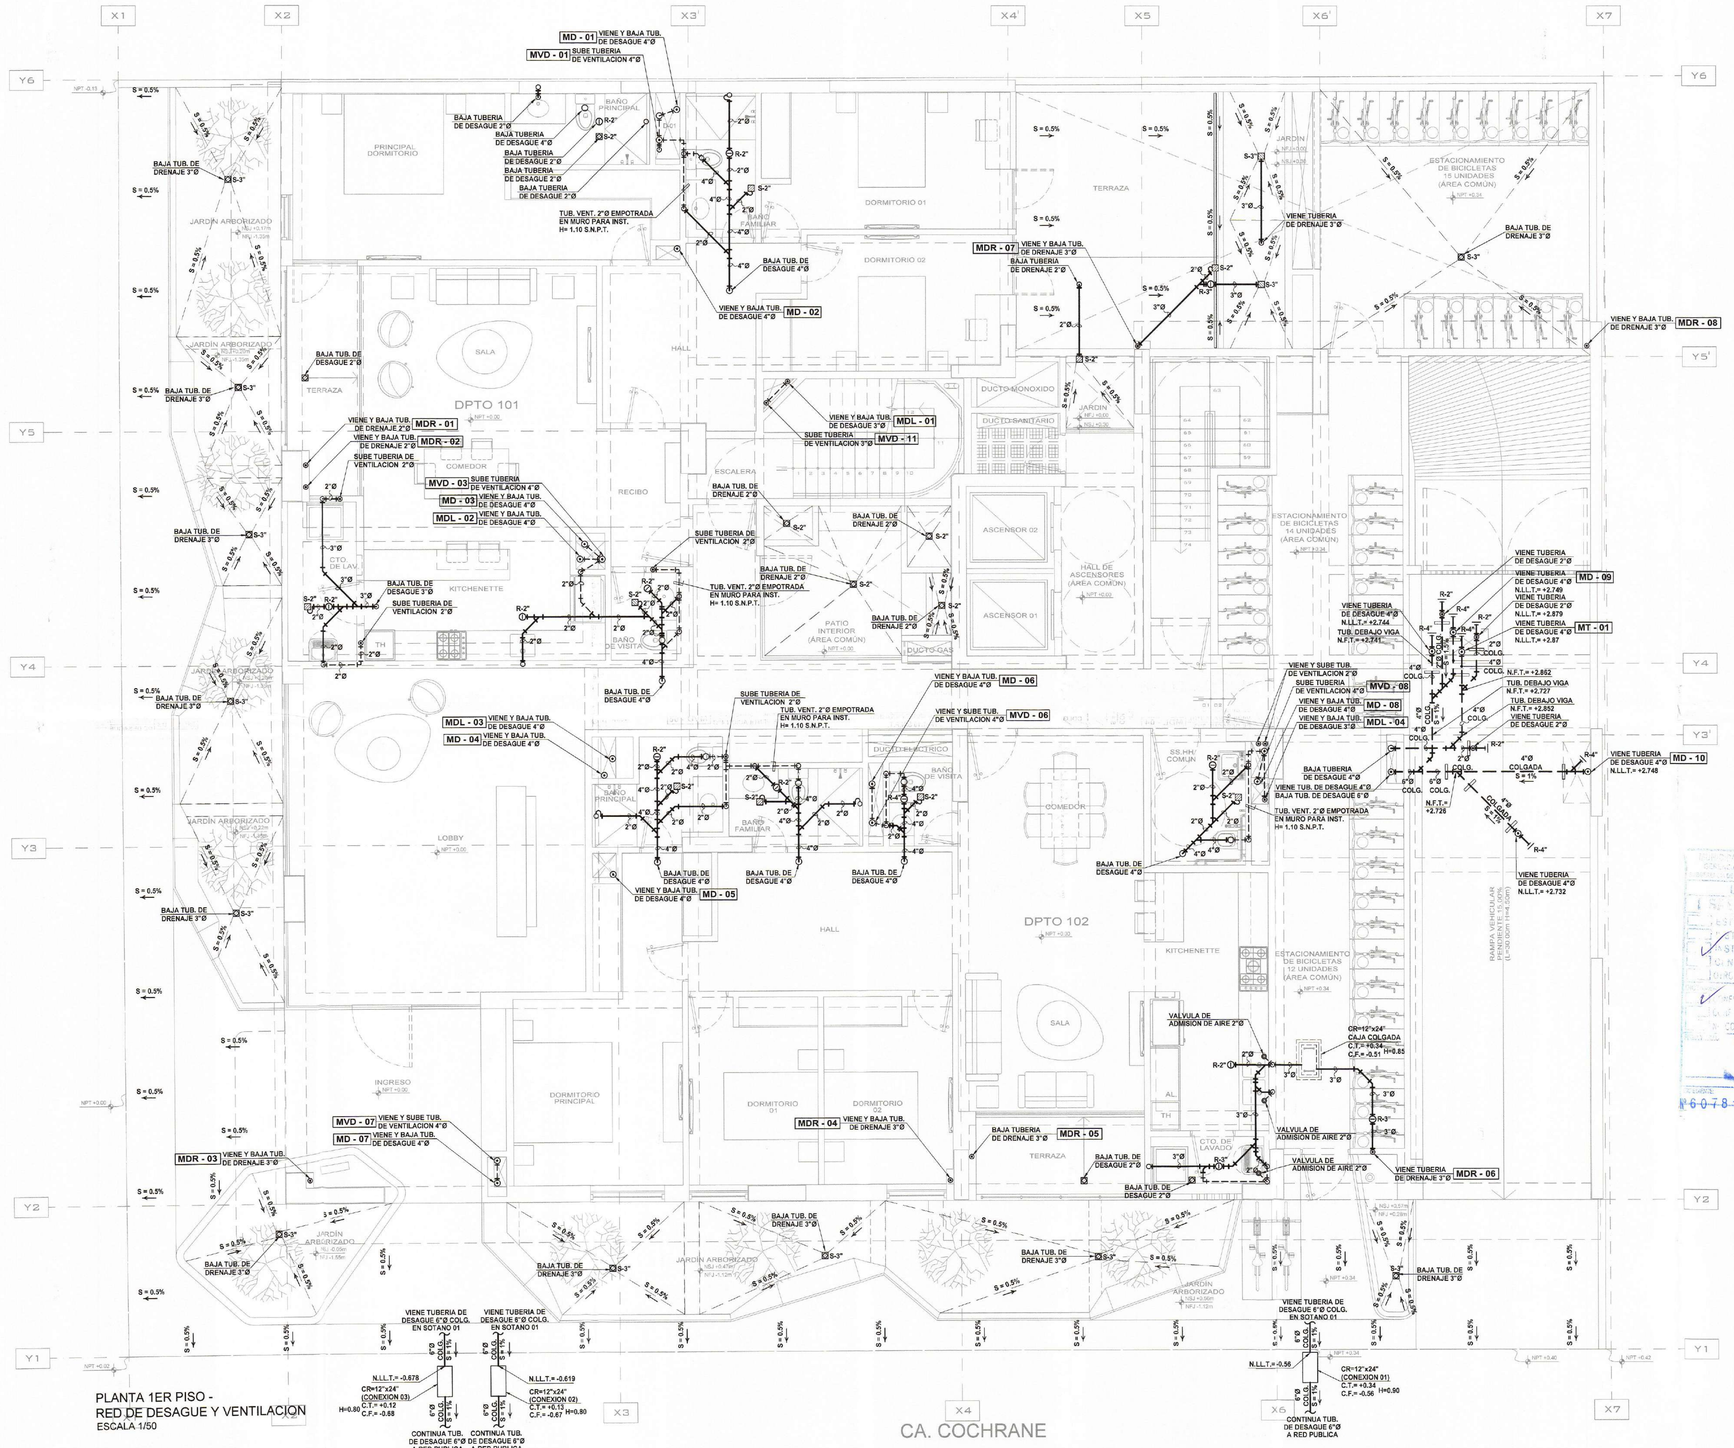

UMA.NET.PE
proyectos@uma.net.pe

Avenida Camino Real 1236, Interior A,
San Isidro - Lima - Perú
01 - 691 4741

EDIFICIO MULTIFAMILIAR VANDERGHEN

UBICACIÓN:
AV. JORGE VANDERGHEN Nº 406-412-414-416 ESQ. CA. ALMIRANTE LORO COCHRANE Nº 380, URB.CHACARILLA SANTA CRUZ.

DISTRITO: MIRAFLORES
PROVINCIA: LIMA
REGION: LIMA
PROPIETARIO: INVERSIONES INMOBILIARIAS VANDERGHEN SAC

MUNICIPALIDAD DE MIRAFLORES
Gerencia de Desarrollo Urbano
Subgerencia de Licencias de Edificaciones
EXP. N° 6078 - 24

FIRMA DEL PROPIETARIO

PROFESIONAL RESPONSABLE: Rodrigo Larrañaga de Marte
EDGAR CARLOS SATURNO PONCE
INGENIERO SANITARIO
CIP. 203545

SELLO Y FIRMA

EDGAR CARLOS SATURNO PONCE
INGENIERO SANITARIO
REG CIP N° 203545

6078 - 24 26 AGO. 2024

ETAPA: PROYECTO

ESPECIALIDAD: INSTALACIONES SANITARIAS


PLANO: PLANTA 1° PISO - RED DE DESAGUE Y VENTILACION

ARCHIVO CAD:	DIBUJO
240704-VANDER-EM-3E-IS-PL-DE	D.P.CH.
FECHA:	ESCALA
JULIO 2024	INDICADA


LAMINA:

IS-17

17 DE 24

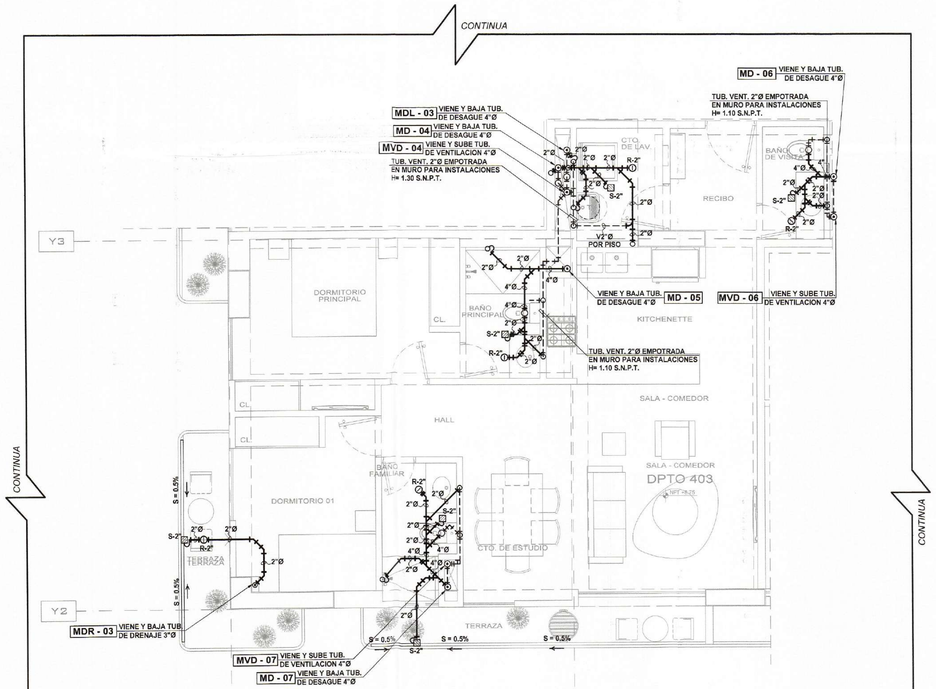

PLANTA DEL DPTO 403 - RED DE DESAGUE Y VENTILACION
ESCALA 1/50

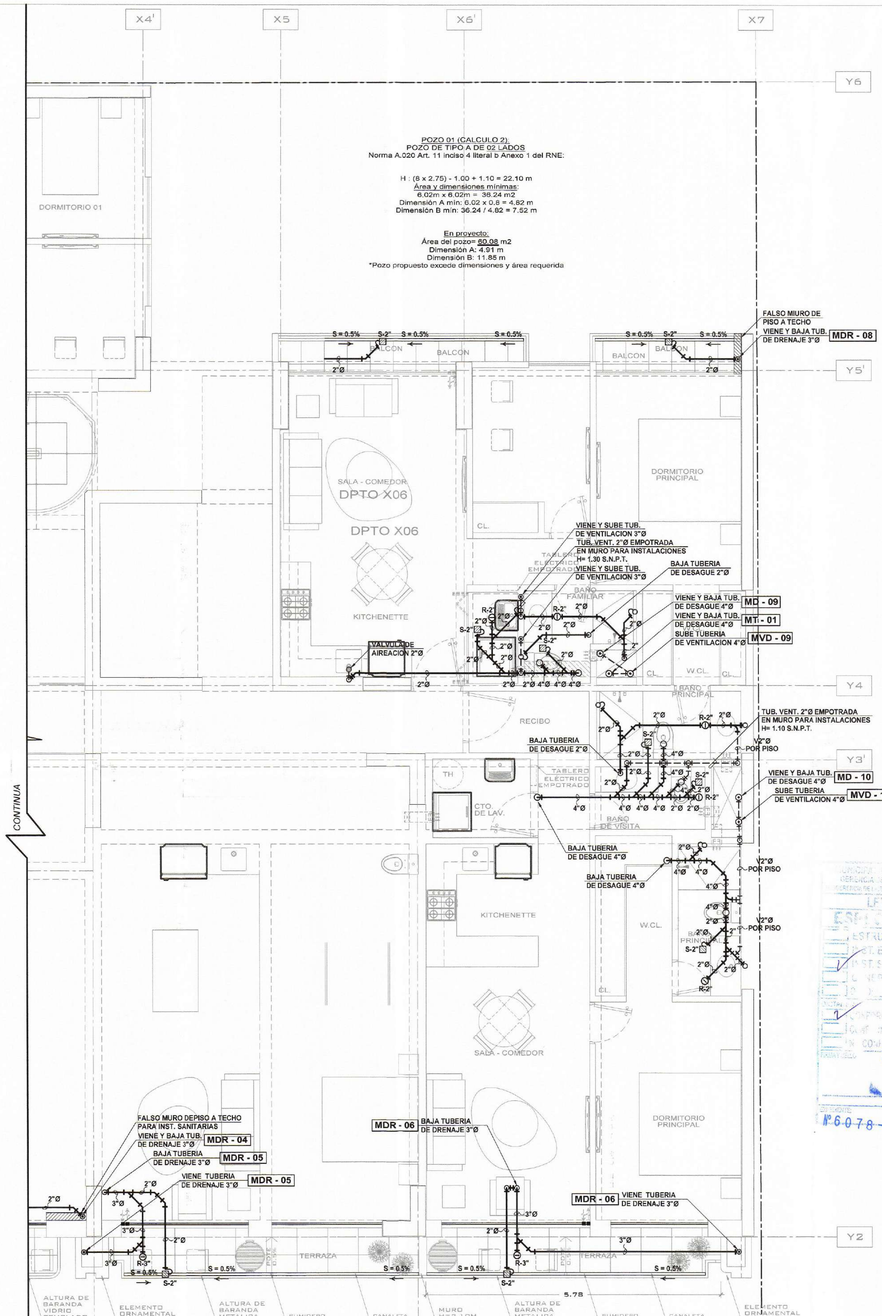

PLANTA 2DO PISO - RED DE DESAGUE Y VENTILACION
ESCALA 1/50

UMA.NET.PE
proyectos@uma.net.pe

Avenida Camino Real 1236, Interior A,
San Isidro - Lima - Perú
01 - 691 4741

EDIFICIO MULTIFAMILIAR VANDERGHEN

UBICACIÓN:
AV. JORGE VANDERGHEN N° 406-412-414-416 ESQ.
CA. ALMIRANTE LORD COCHRANE N° 389,
URB.CHACARILLA SANTA CRUZ.

DISTRITO: MIRAFLORES
PROVINCIA: LIMA
REGIÓN: LIMA
PROPIETARIO: INVERSIONES INMOBILIARIAS VANDERGHEN SAC.

MUNICIPALIDAD DE MIRAFLORES
Gerencia de Desarrollo Urbano
Subgerencia de Licencias de Edificación Privada
FOLIO: 14

FIRMA DE PROPIETARIO:

PROFESIONAL RESPONSABLE:
EDGAR CARLOS SATURNO PONCE
INGENIERO SANITARIO
CIP. 203545

SELLO Y FIRMA:

EDGAR CARLOS SATURNO PONCE
INGENIERO SANITARIO
REG. CIP N° 203545

ETAPA: PROYECTO


ESPECIALIDAD: INSTALACIONES SANITARIAS

PLANO: PLANTA TÍPICA 2° - 8° PISO - RED DE DESAGUE Y VENTILACION

ARCHIVO CAD:	DIBUJO:
240704-VANDER-EM-SE-IS-PL-DE	D.F.CH.
FECHA: JULIO 2024	ESCALA: INDICADA

LÁMINA: **IS-18**
18 DE 24

MUNICIPALIDAD DE MIRAFLORES
GERENCIA DE DESARROLLO URBANO
SUBGERENCIA DE LICENCIAS DE EDIFICACIÓN PRIVADA
LEY N° 29090
ESPECIALIDADES
ESTRUCTURAS
ELECTRICAS
SANITARIAS
OTROS
CONFORME
CON LAS OBSERVACIONES
Firma
Sello
N°6078-24
26 AGO. 2024

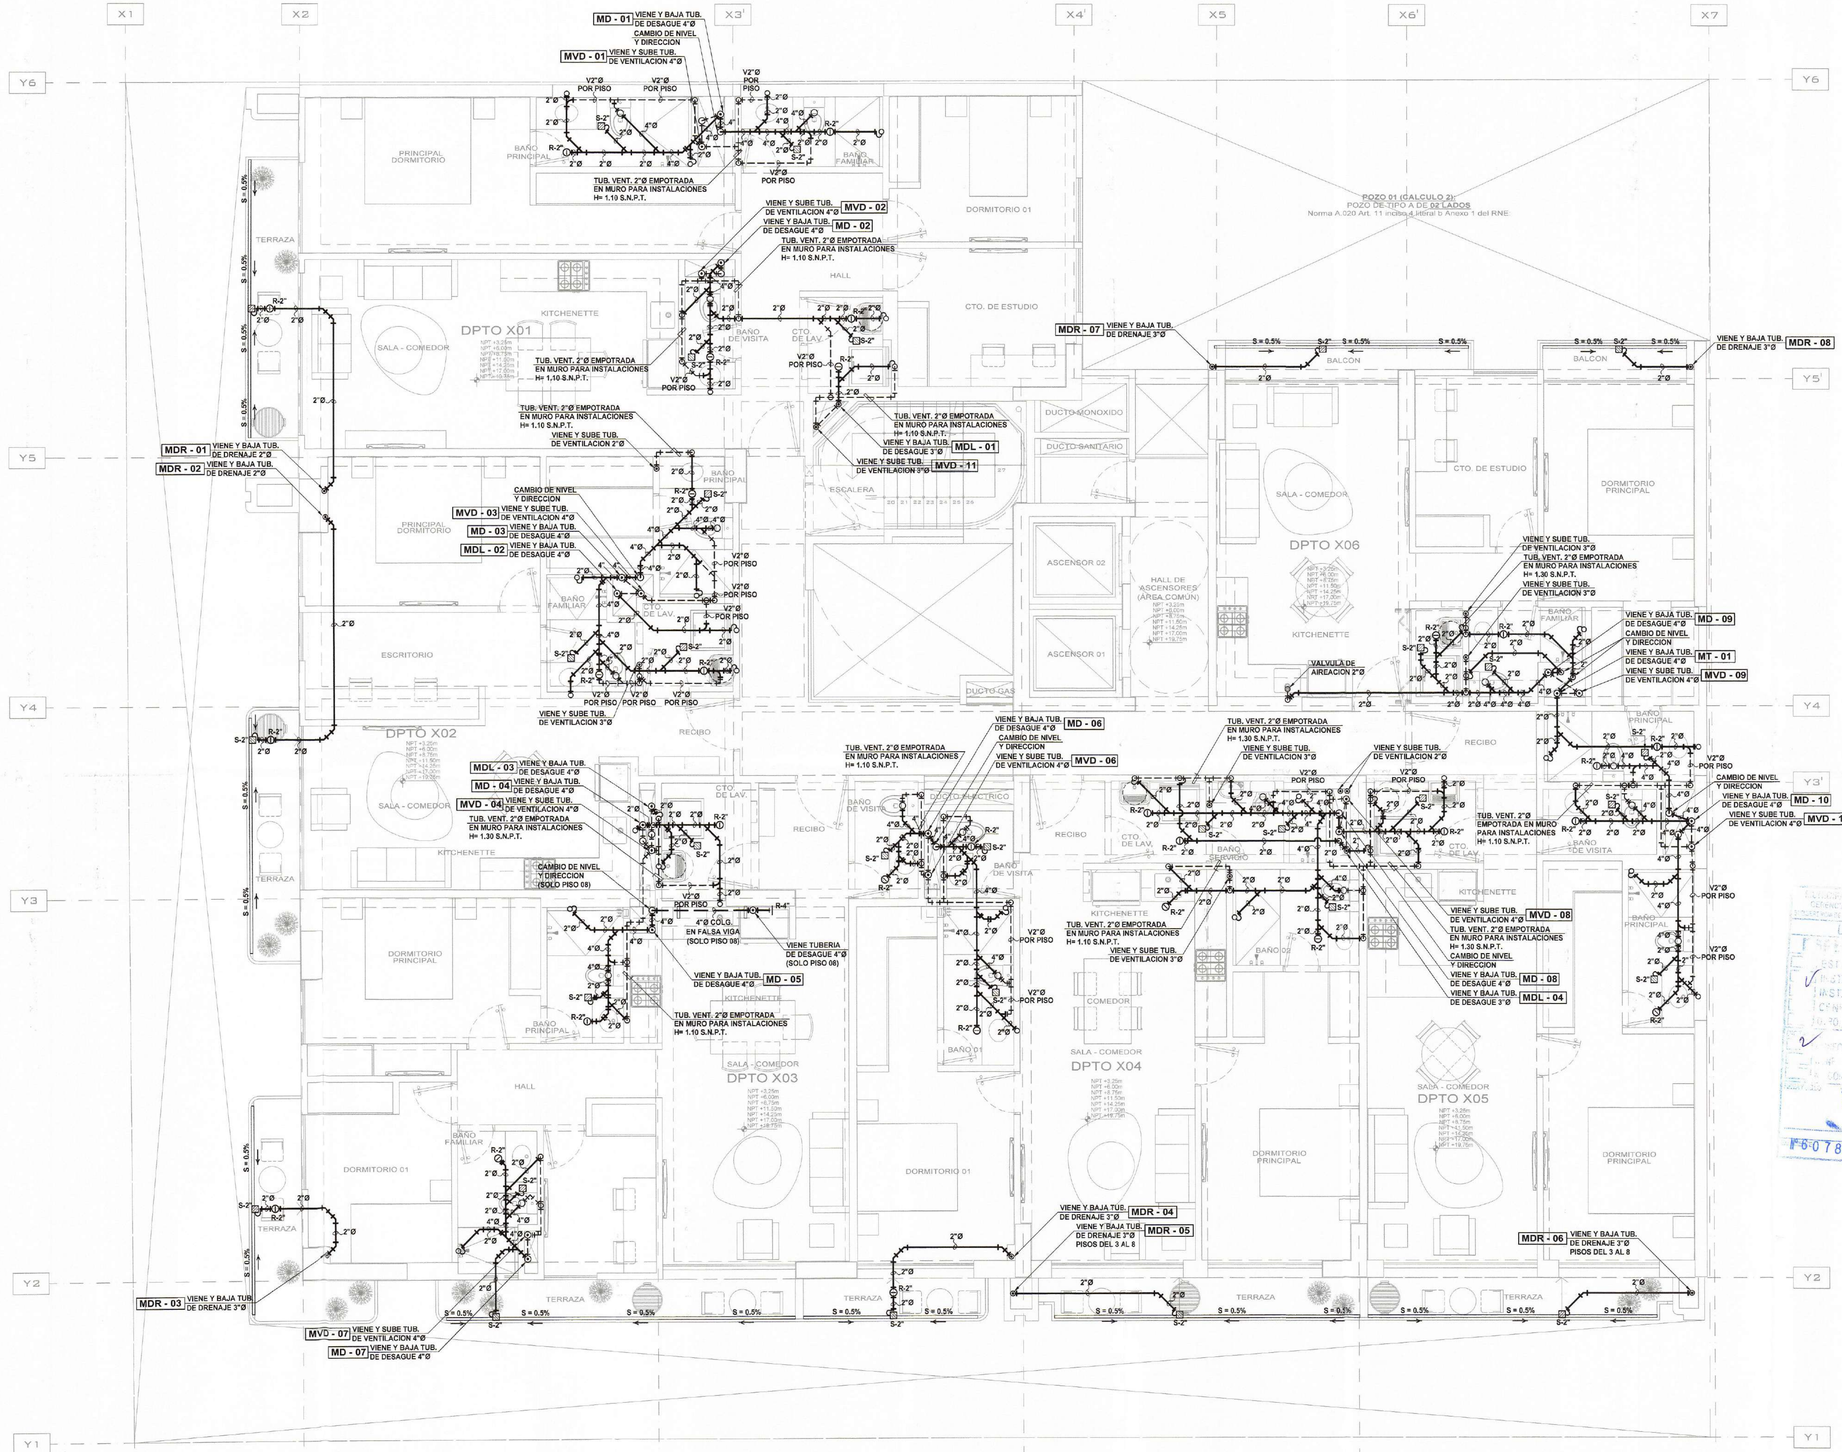

PLANTA 2DO AL 8VO PISO - RED DE DESAGUE Y VENTILACION
ESCALA 1/50

UMA.NET.PE
proyectos@uma.net.pe

Avenida Camino Real 1236, Interior A,
San Isidro - Lima - Perú
01 - 691 4741

EDIFICIO MULTIFAMILIAR VANDERGHEN

UBICACIÓN:
AV. JORGE VANDERGHEN N° 406- 412-414-416 ESQ. CA. ALMIRANTE LORO COCHRANE N° 380, URB. CHACARILLA SANTA CRUZ.

DISTRITO: MIRAFLORES
PROVINCIA: LIMA
REGIÓN:
PROPIETARIO: INVERSIONES INMOBILIARIAS VANDERGHEN SAC

MUNICIPALIDAD DE MIRAFLORES
Gerencia de Desarrollo Urbano
Subgerencia de Licencias de Edificación y Habilitaciones
FOLIO
Exp. N° 6078 - 24

FIRMA DE PROPIETARIO:

PROFESIONAL: Rodrigo Barron de Olarte
Responsable Legal
EDGAR CARLOS SATURNO PONCE
INGENIERO SANITARIO
CIP. 203545

SELLO Y FIRMA:

EDGAR CARLOS SATURNO PONCE
INGENIERO SANITARIO
REG CIP N° 203545


ETAPA:
PROYECTO

ESPECIALIDAD:
INSTALACIONES SANITARIAS

PLANO:
PLANTA TÍPICA 2° - 8° PISO - RED DE DESAGUE Y VENTILACION

ARCHIVO CAD: 240704-VANDER-EM-3E-IS-PL-DE
DIBUJO: D.P.CH.
FECHA: JULIO 2024
ESCALA: INDICADA
LÁMINA:

IS-19
19 DE 24

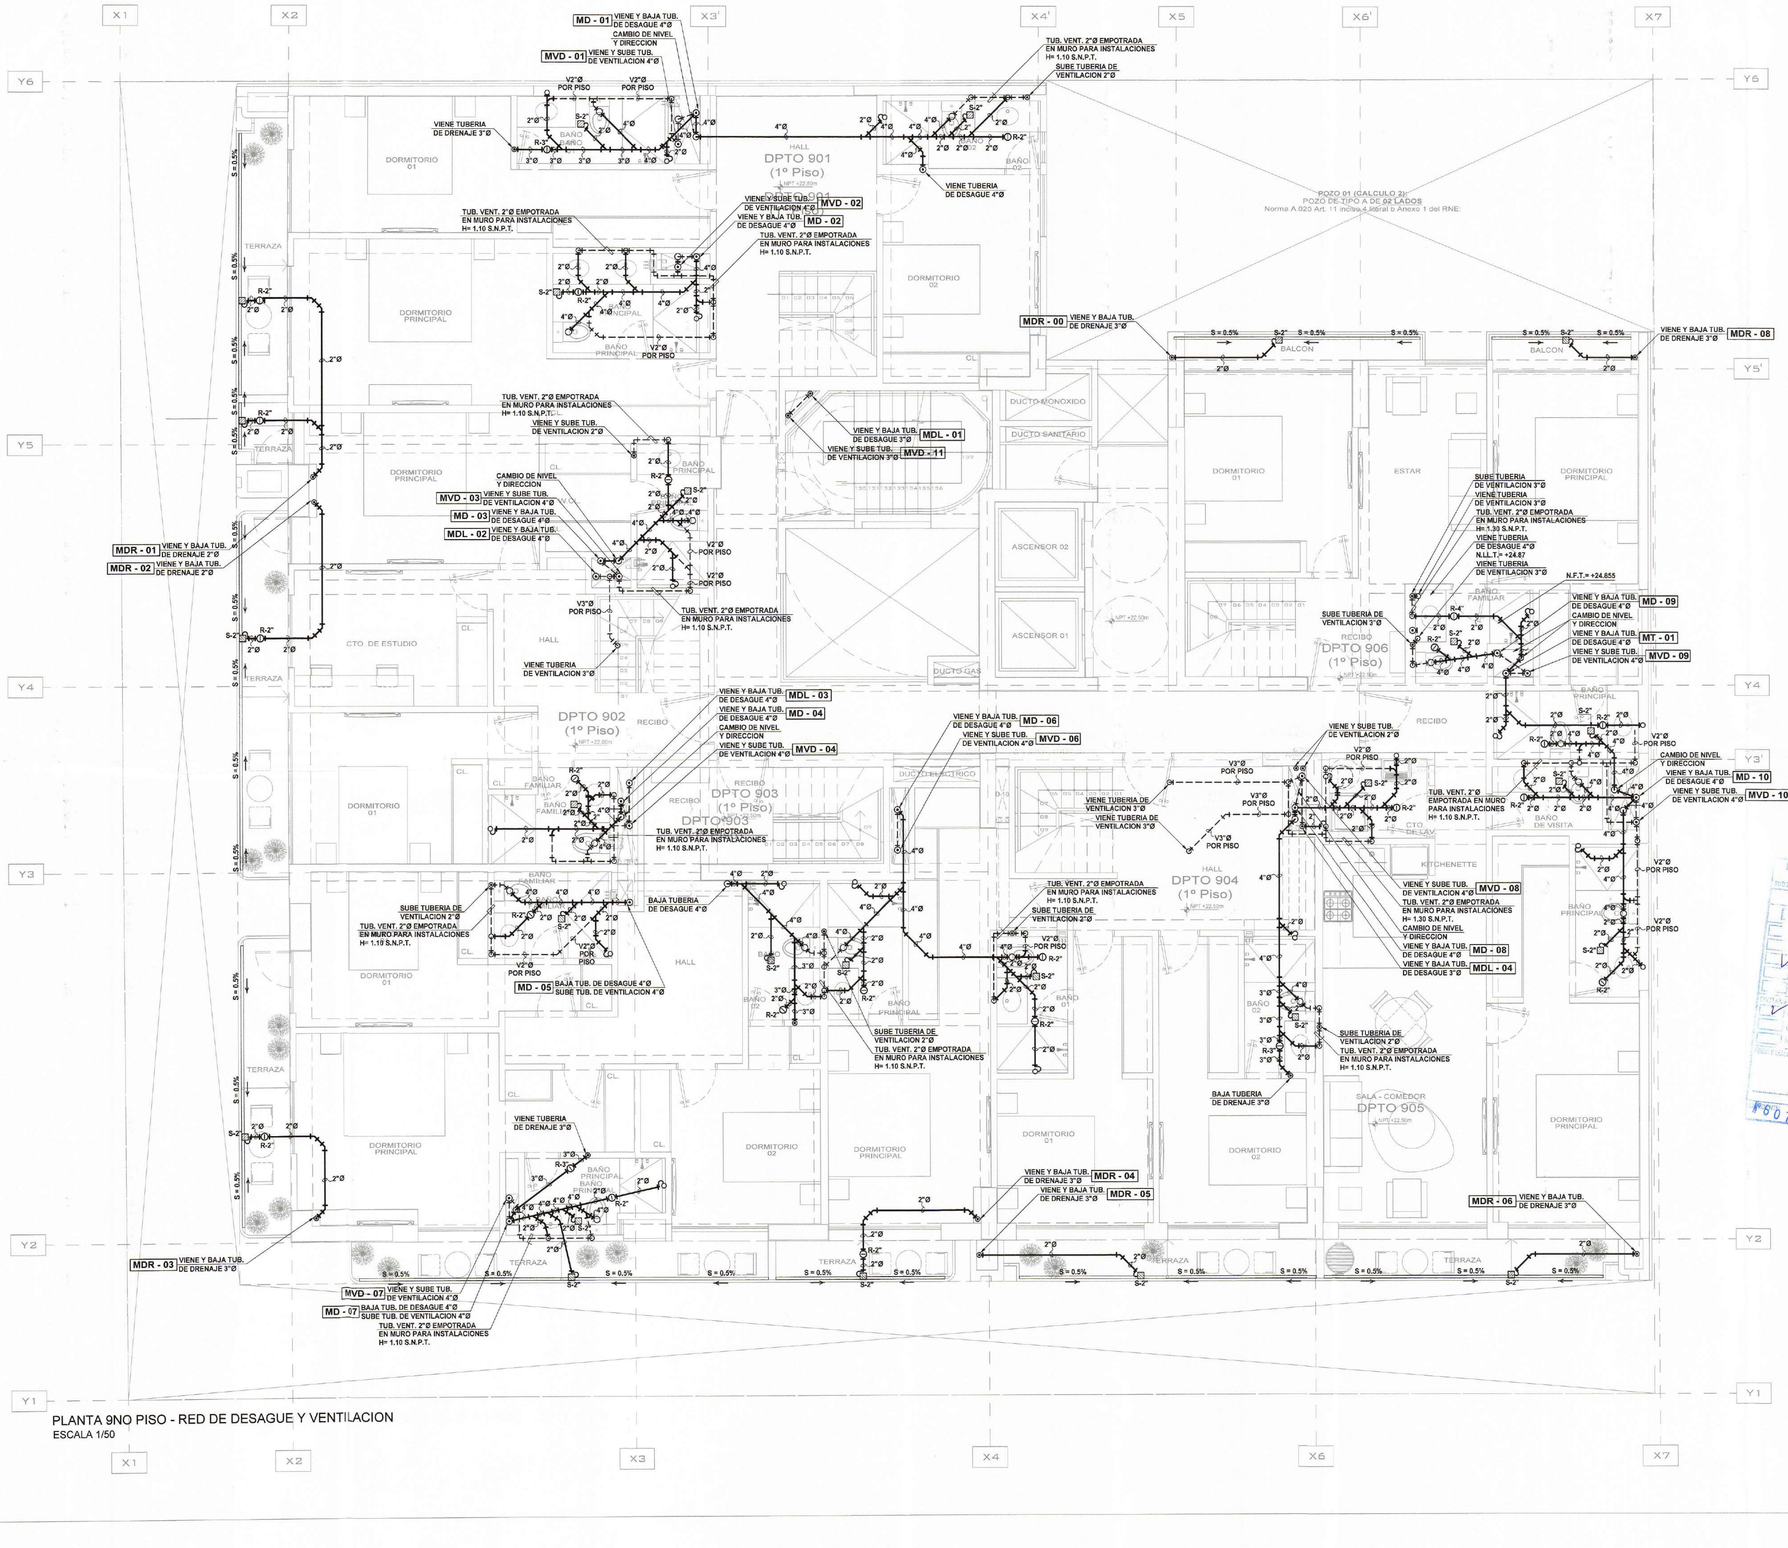

PLANTA 9NO PISO - RED DE DESAGUE Y VENTILACION
ESCALA 1/50

UMA.NET.PE
proyectos@uma.net.pe

Avenida Camino Real 1230, Interior A,
San Isidro - Lima - Perú
01 - 691 4741

EDIFICIO MULTIFAMILIAR VANDERGHEN

UBICACIÓN:
AV. JORGE VANDERGHEN N° 405- 412-414-416 ESQ. CA. ALMIRANTE LORD COCHRANE N° 380, URB.CHACARILLA SANTA CRUZ.

DISTRITO: MIRAFLORES
PROVINCIA: LIMA
REGION: LIMA
PROPIETARIO: INVERSIONES INMOBILIARIAS VANDERGHEN S.A.

MUNICIPALIDAD DE MIRAFLORES
Gerencia de Desarrollo Urbano
Subgerencia de Licencias de Edificaciones Privadas
FOLIO N° 1
Exp. N° 60788-24

FIRMA DE PROPIETARIO:

Rodrigo Barron de Olarte
Apoderado Legal

PROFESIONAL RESPONSABLE:
EDGAR CARLOS SATURNO PONCE
INGENIERO SANITARIO
CIP. 203545

SELLO Y FIRMA:

EDGAR CARLOS SATURNO PONCE
INGENIERO SANITARIO
REG CIP N° 203545

MUNICIPALIDAD DE MIRAFLORES
GERENCIA DE DESARROLLO URBANO
SUBGERENCIA DE LICENCIAS DE EDIFICACIONES PRIVADAS
FOLIO N° 30
ADES
60788 - 24 2 6 AGO. 2024

ETAPA: PROYECTO


ESPECIALIDAD: INSTALACIONES SANITARIAS

PLANO: PLANTA 9° PISO - RED DE DESAGUE Y VENTILACION

ARCHIVO CAD: 240704-VANDER-EM-3E-IS-PL-DE	DIBUJO: D.P.CH.
FECHA: JULIO 2024	ESCALA: INDICADA
LAMINA:	

IS-20

20 DE 24

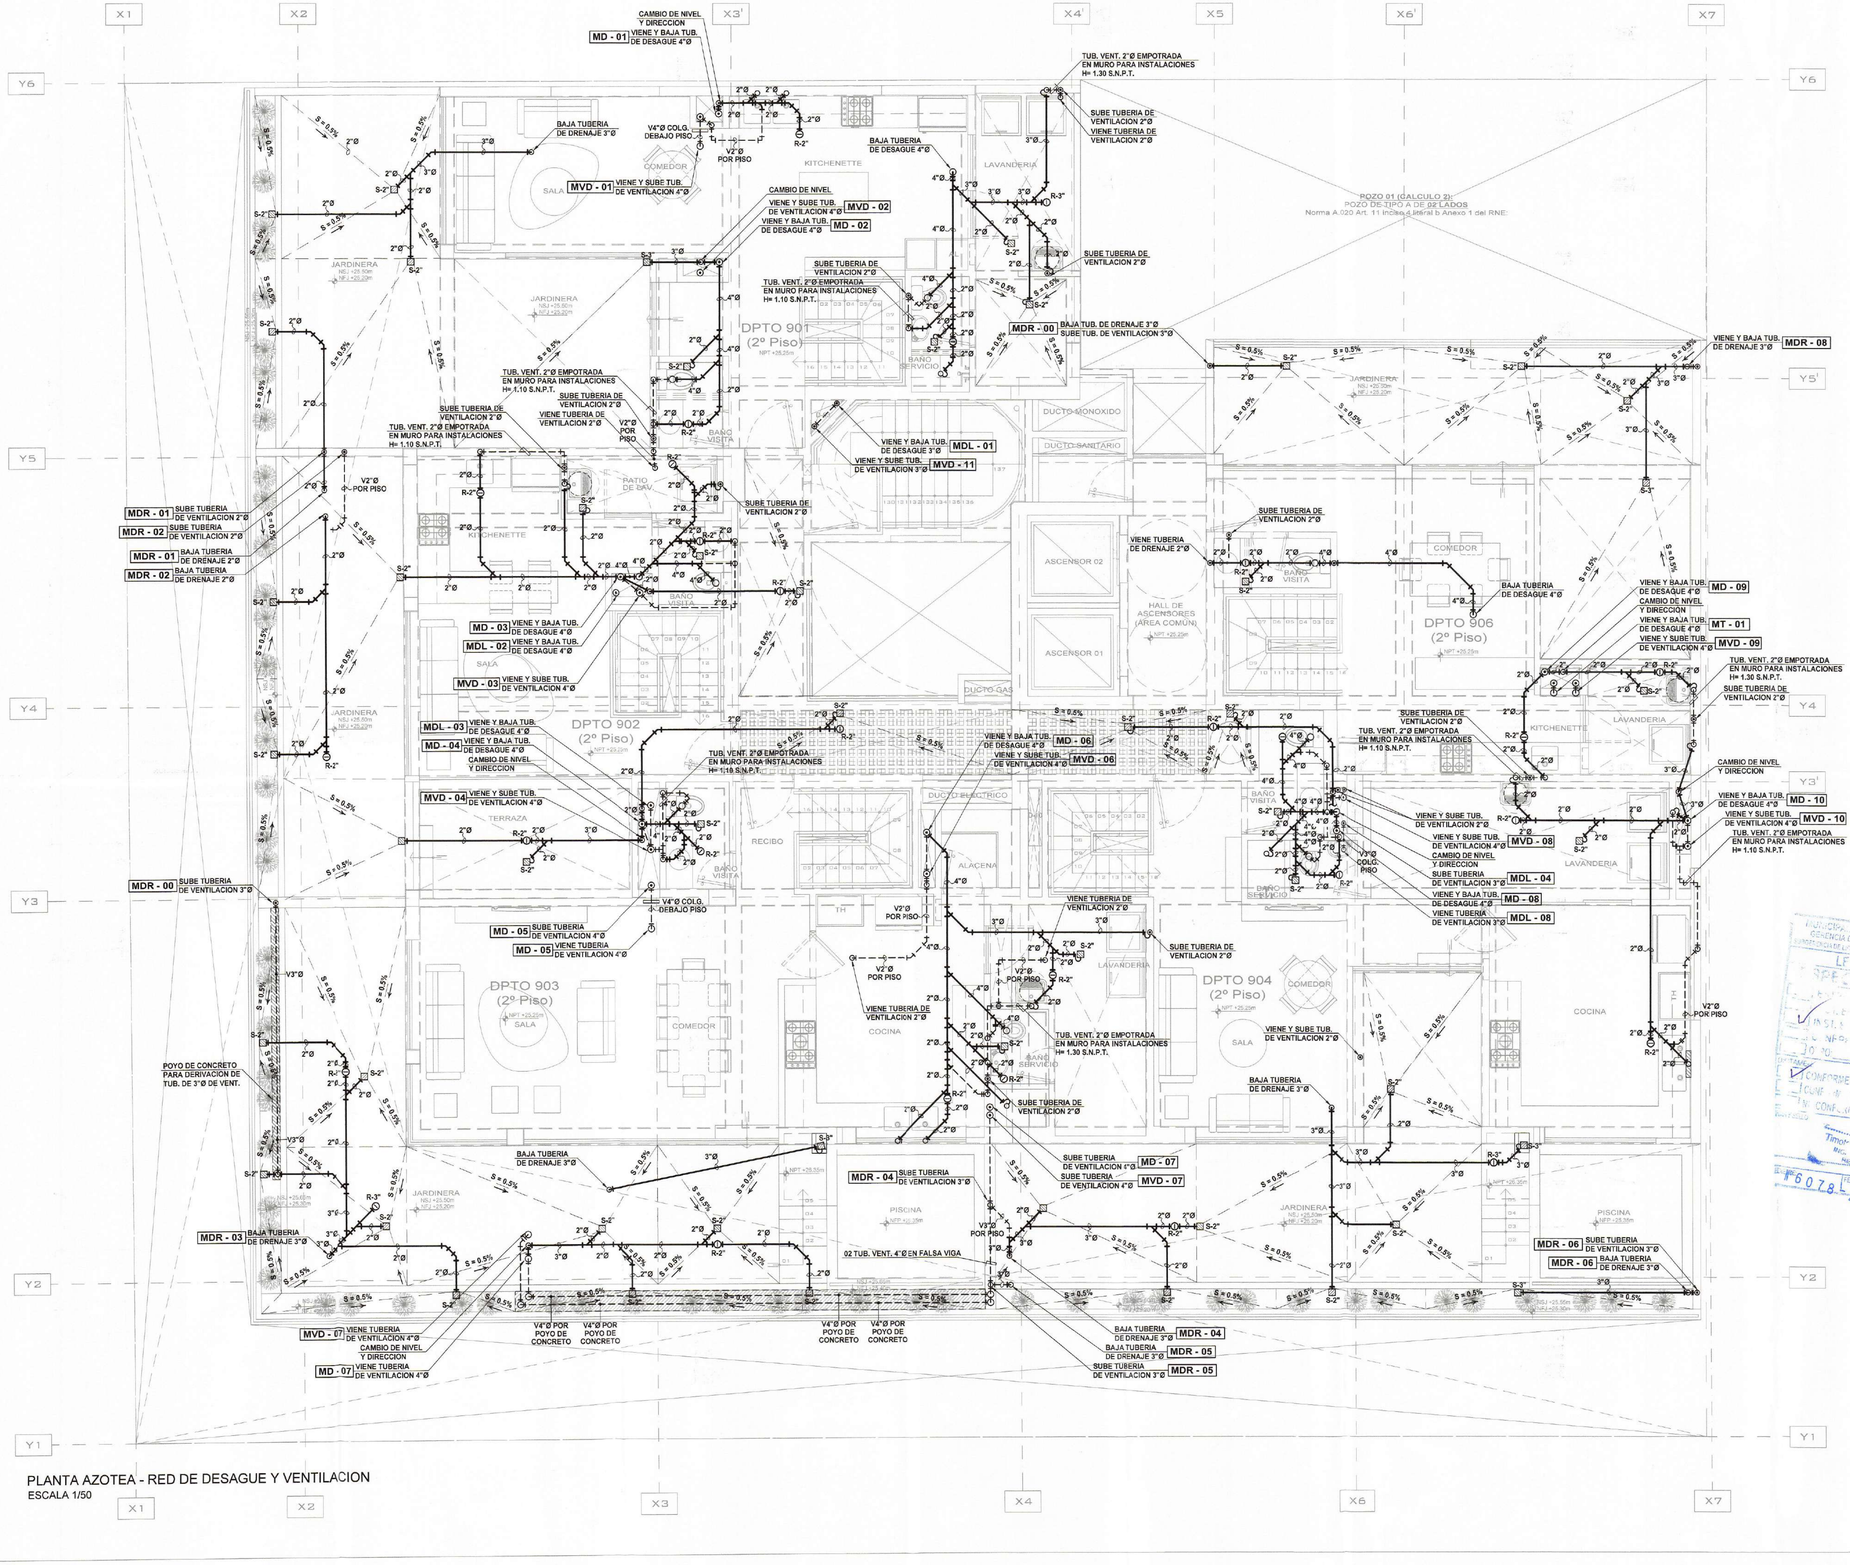

PLANTA AZOTEA - RED DE DESAGUE Y VENTILACION
ESCALA 1/50

UMA.NET.PE
proyectos@uma.net.pe

Avenida Camino Real 1236, Interior A,
San Isidro - Lima - Perú
01 - 691 4741

EDIFICIO MULTIFAMILIAR VANDERGHEN

UBICACIÓN:
AV. JORGE VANDERGHEN Nº 405-412-414-416 ESQ. CA. ALMIRANTE LORO COCHRANE Nº 360, URB.CHACARILLA SANTA CRUZ.

DISTRITO: MIRAFLORES
PROVINCIA: LIMA
REGION: LIMA
PROPIETARIO: INVERSIONES INMOBILIARIAS VANDERGHEN SAC
FOLIO Nº
EXP. N°6078-24

FIRMA DE PROPIETARIO:

PROFESIONAL RESPONSABLE:
Rodrigo Barron de Olarte
EDGAR SATURNO PONCE
INGENIERO SANITARIO
CIP. 203545

SELLO Y FIRMA:

EDGAR CARLOS SATURNO PONCE
INGENIERO SANITARIO
REG CIP Nº 203545

MUNICIPALIDAD DE MIRAFLORES
Gerencia de Desarrollo Urbano
Subgerencia de Licencias de Edificaciones Privadas
LEY N. 29090
REGULA LAS HABILITACIONES URBANAS Y LAS EDIFICACIONES
CONFORME A LOS OBSERVACIONES
NO CONFORME
Firma
Sello
Fecha 26 AGO. 2024
EXP. N° 6078-24

ETAPA:
PROYECTO


ESPECIALIDAD:
INSTALACIONES SANITARIAS

PLANO:
PLANTA AZOTEA - RED DE DESAGUE Y VENTILACION

ARCHIVO CAD: 240704-VANDER-EM-3E-IS-PL-DE
DIBUJO: D.P.CH.
FECHA: JULIO 2024
ESCALA: INDICADA
LÁMINA:

IS-21

21 DE 24

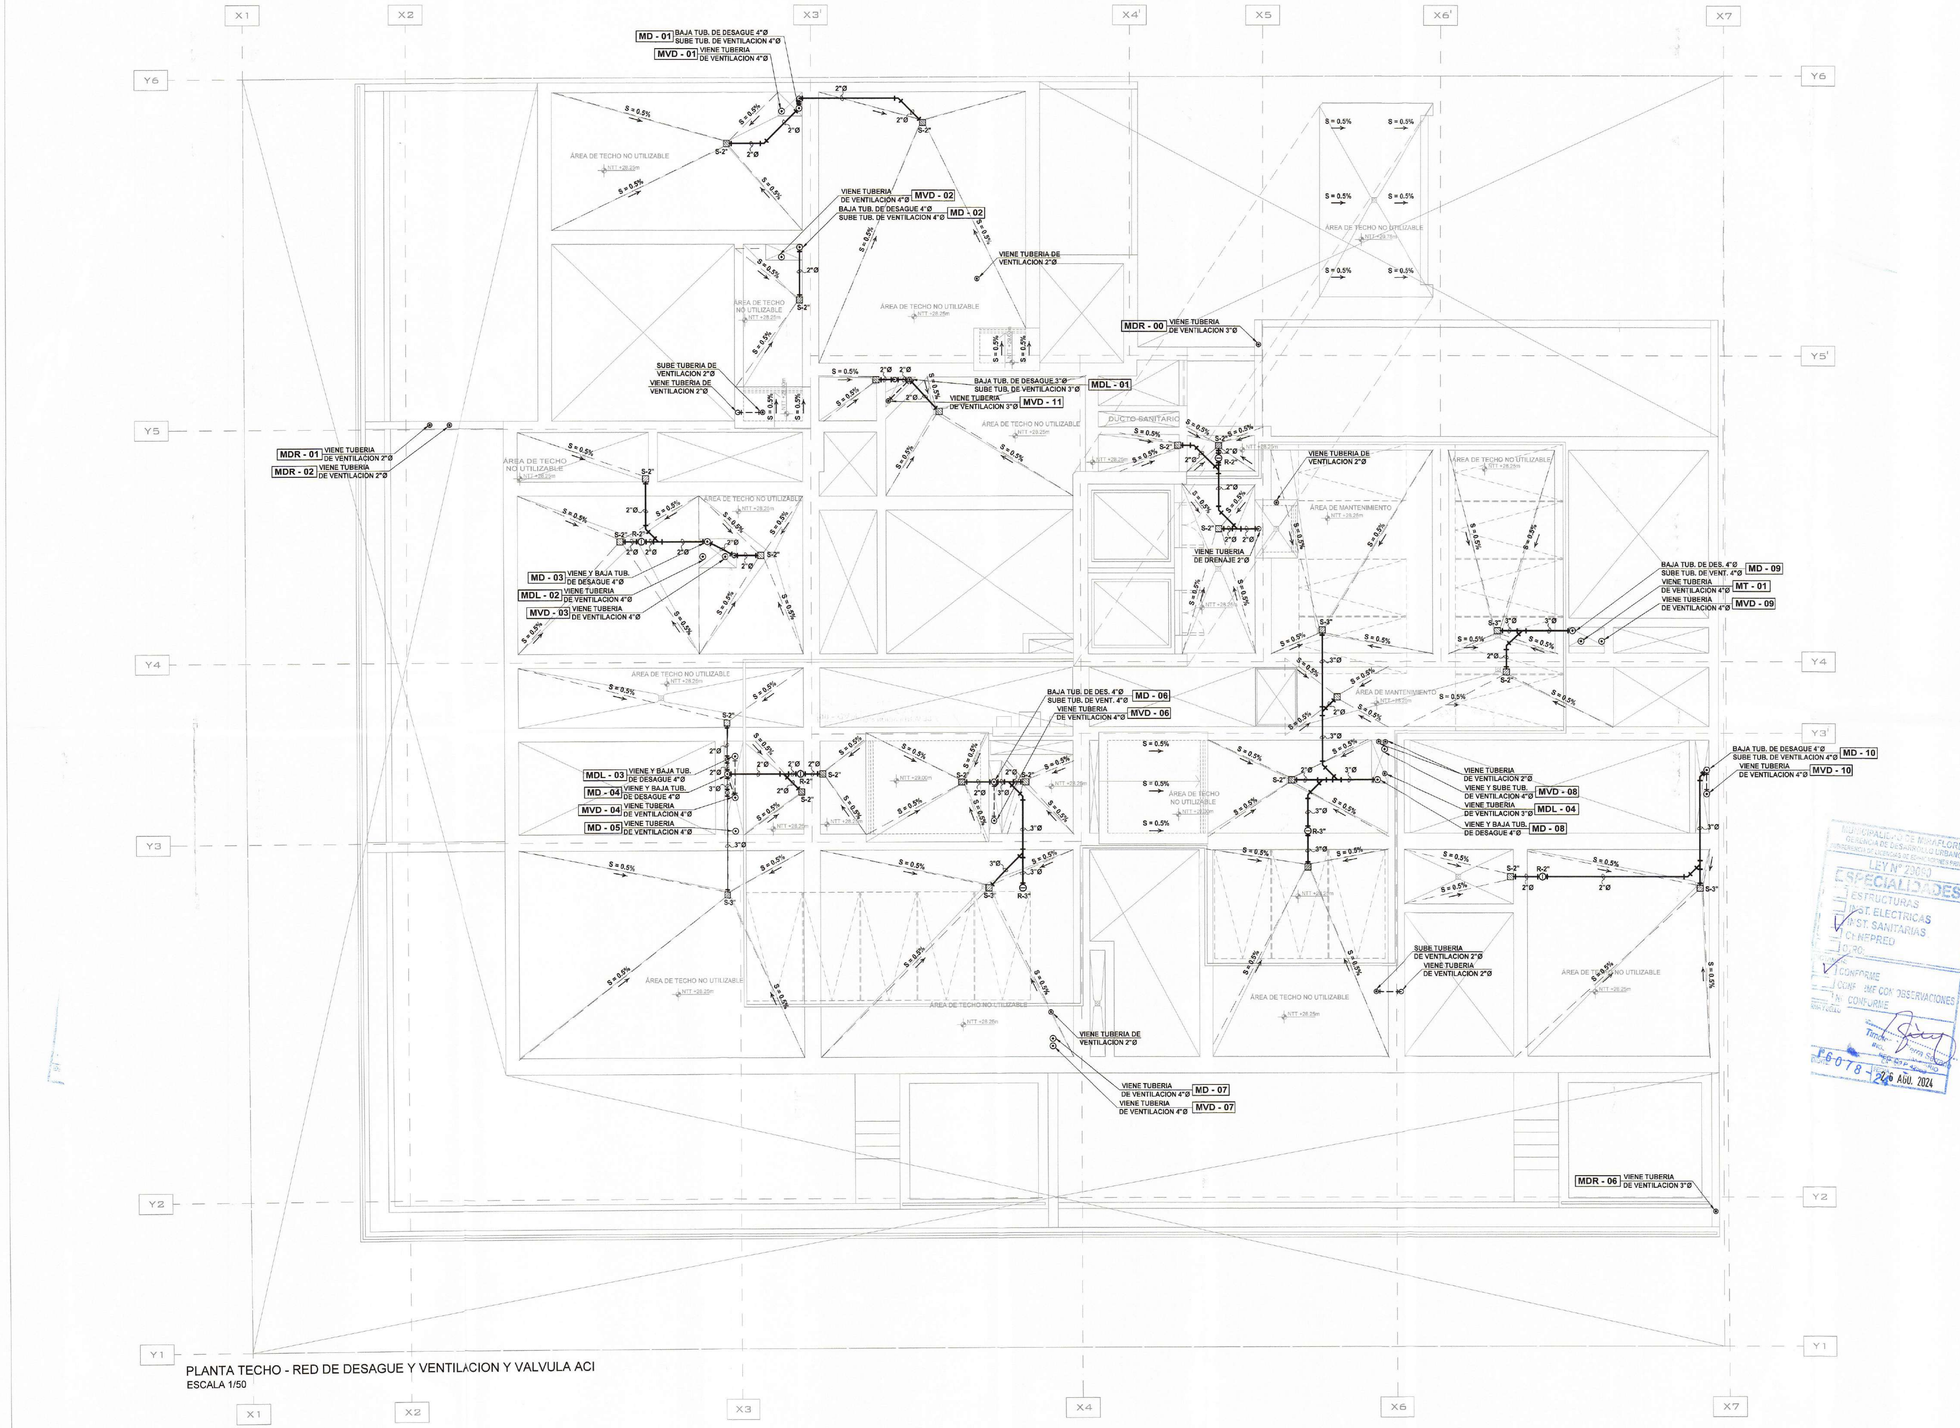

PLANTA TECHO - RED DE DESAGUE Y VENTILACION Y VALVULA ACI
ESCALA 1/50

UMA.NET.PE
proyectos@uma.net.pe

Avenida Camino Real 1236, Interior A,
San Isidro - Lima - Perú
01 - 691 4741

EDIFICIO MULTIFAMILIAR VANDERGHEN

UBICACIÓN: AV. JOSÉ VANDERGHEN N° MZ. 412-414-416 ESQ. CA. ALMIRANTE LORO COCHRANE N° 380, URB.CHACARILLA SANTA CRUZ.

DISTRITO: MIRAFLORES
PROVINCIA: LIMA
REGION: LIMA
PROPIETARIO: INVERSIONES INMOBILIARIAS VANDERGHEN SAC

MUNICIPALIDAD DE MIRAFLORES
Gerencia de Desarrollo Urbano
Subgerencia de Licencias de Edificaciones Privadas
FOLIO N°
Exp. N°

FIRMA DE PROPIETARIO:

PROFESIONAL RESPONSABLE: EDGAR CARLOS SATURNO PONCE
INGENIERO SANITARIO
CIP. 203545

SELLO Y FIRMA:

EDGAR CARLOS SATURNO PONCE
INGENIERO SANITARIO
REG CIP N° 203545

MUNICIPALIDAD DE MIRAFLORES
GERENCIA DE DESARROLLO URBANO
SUBGERENCIA DE LICENCIAS DE EDIFICACIONES PRIVADAS
LEY N° 29090
ESPECIALIDADES
ESTRUCTURAS
ST. ELECTRICAS
ST. SANITARIAS
CH. NEFRED
CORD.
CONFORME
CONF. IMF CON OBSERVACIONES
NO CONFORME
FECHA: 26 AGO. 2024
F6078

ETAPA: PROYECTO

ESPECIALIDAD: INSTALACIONES SANITARIAS


PLANO: PLANTA TECHO - RED DE DESAGUE Y VENTILACION, Y VALVULA ACI

ARCHIVO CAD:	DIBUJO:
240704-VANDER-EM-3E-IS-PL-DE	D.P.CH.
FECHA:	ESCALA:
JULIO 2024	INDICADA

LAMINA:


IS-22

22 DE 24

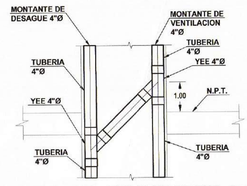


DETALLE 01 - EMPALME DE TUB. DE VENTILACION AUXILIAR CADA 4 PISOS A MONTANTE DE DESAGUE

ESCALA: S/E

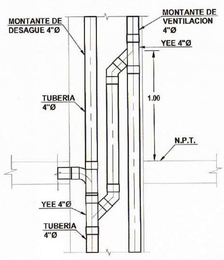

DETALLE 02 - EMPALME DE TUB. DE VENTILACION AUXILIAR CADA 4 PISOS A MONTANTE DE DESAGUE

ESCALA: S/E

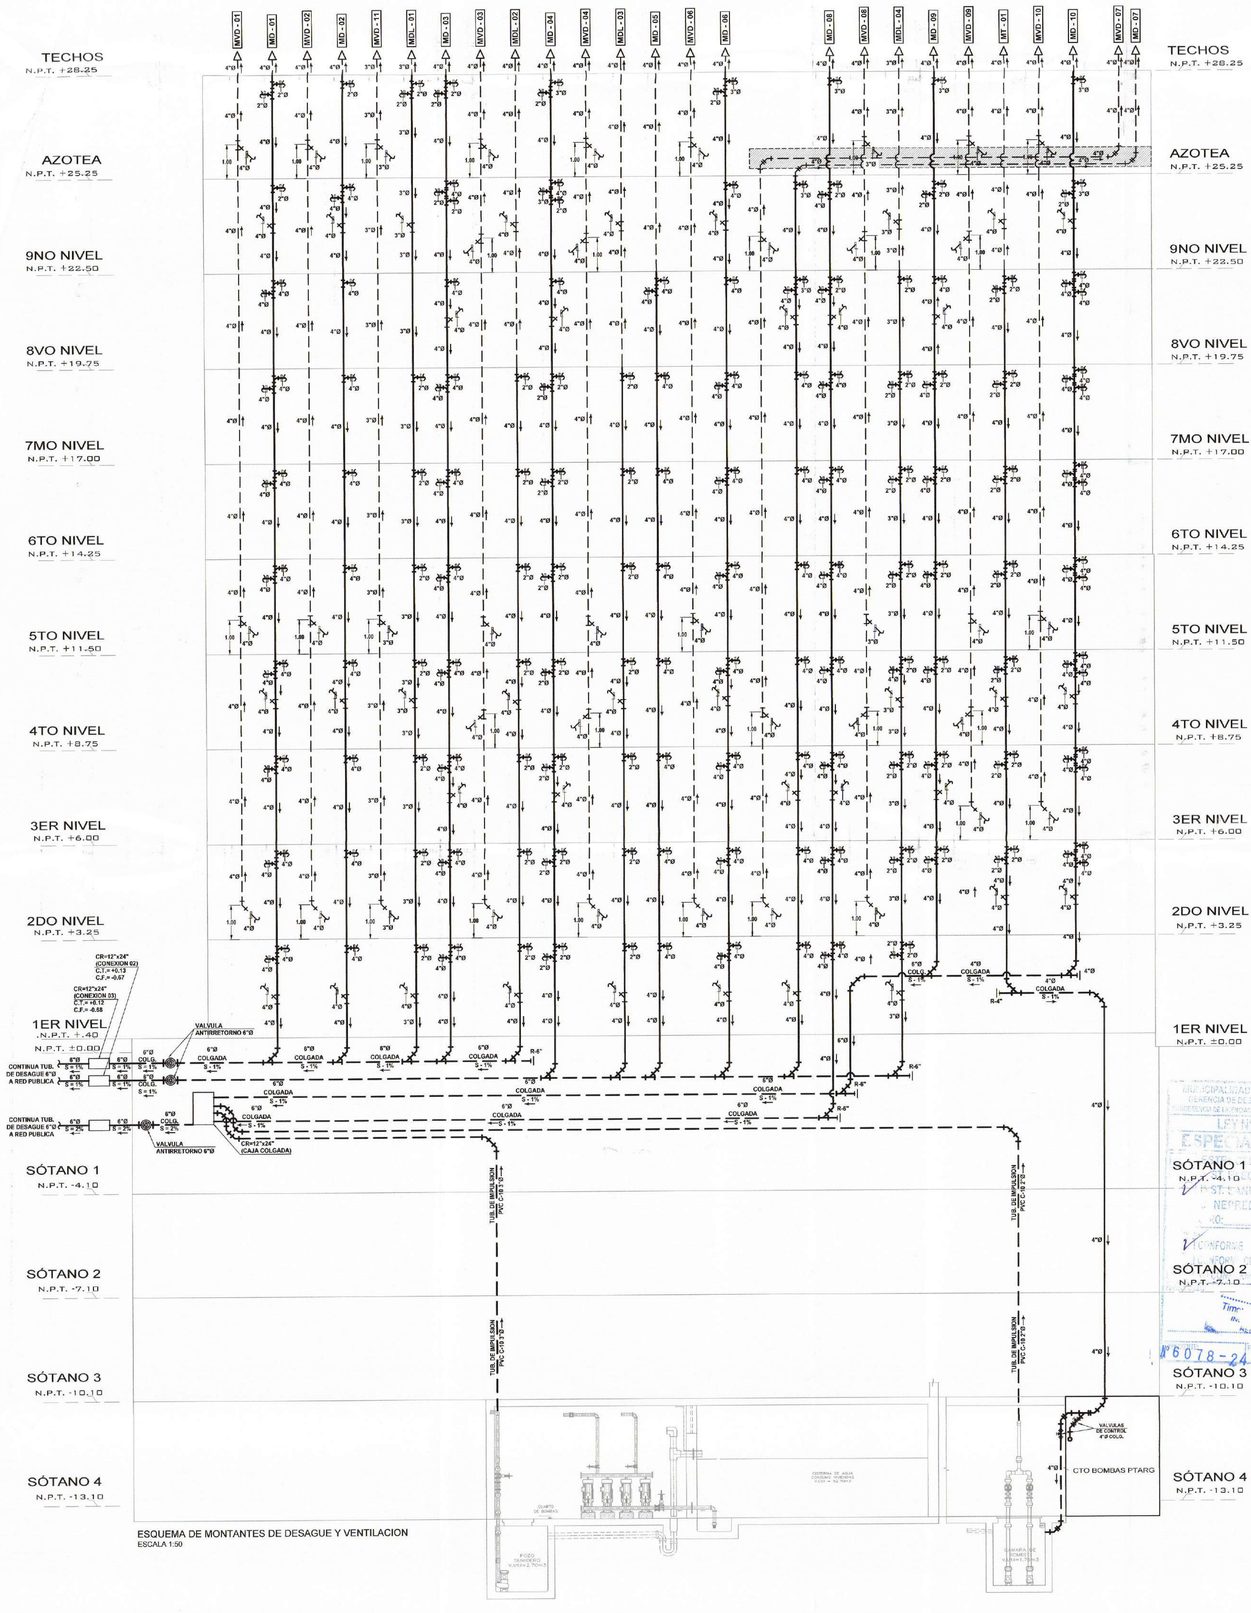

ESQUEMA DE MONTANTES DE DESAGUE Y VENTILACION

ESCALA 1:50

UMA.NET.PE
proyectos@uma.net.pe

Avenida Camino Real 1236, Interior A,
San Isidro - Lima - Perú
01 - 691 4741

EDIFICIO MULTIFAMILIAR VANDERGHEN

UBICACIÓN: AV. JORGE VANDERGHEN N° 406 - 412-414-416 ESQ. CA. ALMIRANTE LORD COCHRANE N° 380, URB.CHACARILLA SANTA CRUZ.

DISTRITO: MIRAFLORES

PROVINCIA: LIMA

REGION: LIMA

PROPIETARIO: INVERSIONES INMOBILIARIAS VANDERGHEN SAC

MUNICIPALIDAD DE MIRAFLORES
Gerencia de Desarrollo Urbano
Subgerencia de Licencias de Edificaciones Privadas
Exp. N° 6078-24

FIRMA DE PROPIETARIO:

Rodrigo Barron de Olarte

PROFESIONAL RESPONSABLE: EDGAR CARLOS SATURNO PONCE
INGENIERO SANITARIO
CIP. 203545

SELLO Y FIRMA:

EDGAR CARLOS
SATURNO PONCE
INGENIERO SANITARIO
REG CIP N° 203545

MUNICIPALIDAD DE MIRAFLORES
GERENCIA DE DESARROLLO URBANO
SUBGERENCIA DE LICENCIAS DE EDIFICACIONES PRIVADAS
LEY N° 29090
ESPECIALIDADES
ARQUITECTURA
INSTALACIONES ELECTRICAS
INSTALACIONES SANITARIAS
NO REQUIERE
VISTO
CONFORME
CON OBSERVACIONES
FIRMA
REG. N°
FECHA
N° 6078-24 26 AGO. 2024

ETAPA: PROYECTO

ESPECIALIDAD: INSTALACIONES SANITARIAS

PLANO: ESQUEMA DE MONTANTES DE DESAGUE Y VENTILACION


ARCHIVO CAD:	DIBUJO:
240704-VANDER-EM-3E-IS-PL-ED	J.D.A.F.
FECHA: JULIO 2024	ESCALA: INDICADA

LAMINA:


IS-23

23 DE 24


NOTAS (VALV. SOLENOIDE):
- VALVULA INICIARA CERRADA, ESTA SOLO DEBERA INGRESAR AGUA, ANTE EL DESABASTECIMIENTO DE AGUA. INICIALMENTE SE TOMARA COMO NIVEL DE APERTURA A ½ DE LA ALTURA UTIL DE LA CISTERNA. MIENTRAS QUE EL NIVEL DE CERRADO SERA ⅔ DE LA ALTURA UTIL, ESTE VALOR SE DEBERA AJUSTAR EN FUNCION AL USO QUE LE DEN LOS USUARIOS.

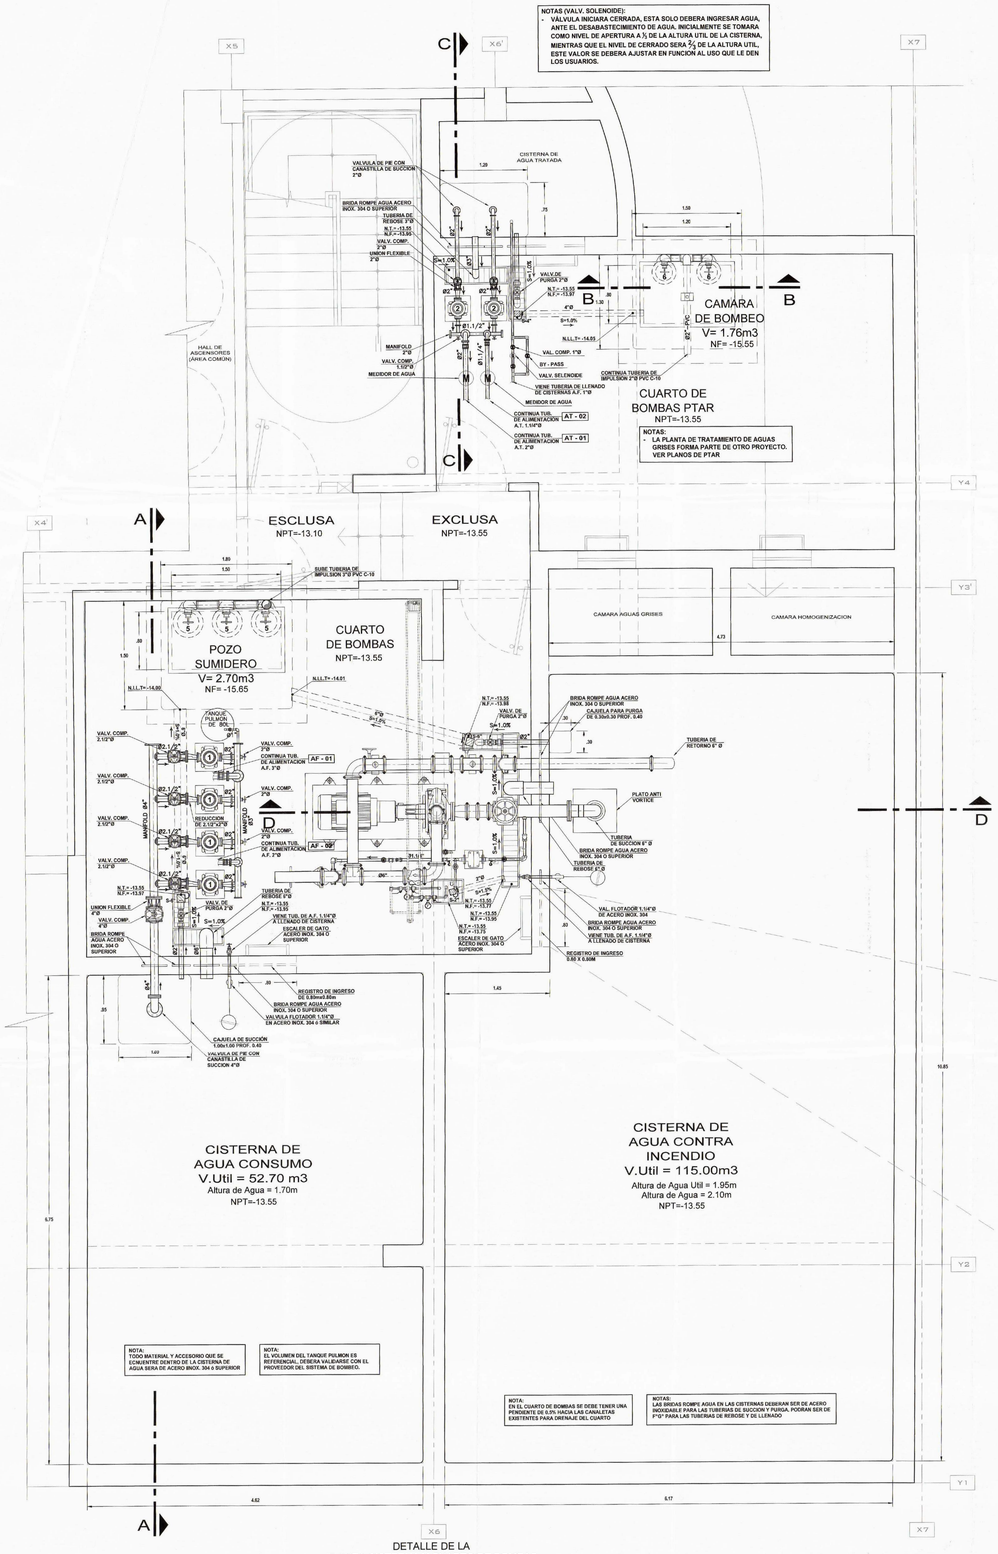


DETALLE DE LA PLANTA CISTERNA Y CUARTO DE BOMBAS
ESCALA: 1/25

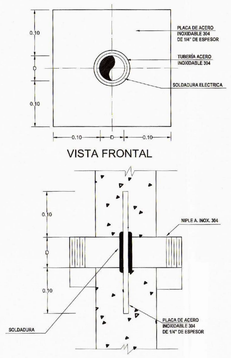


DETALLE ROMPE AGUA DE ACERO 304 ó SUPERIOR
S/E

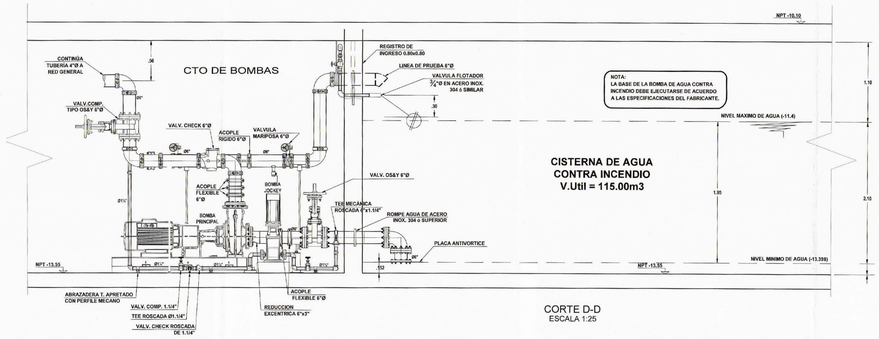


CORTE D-D
ESCALA 1:25

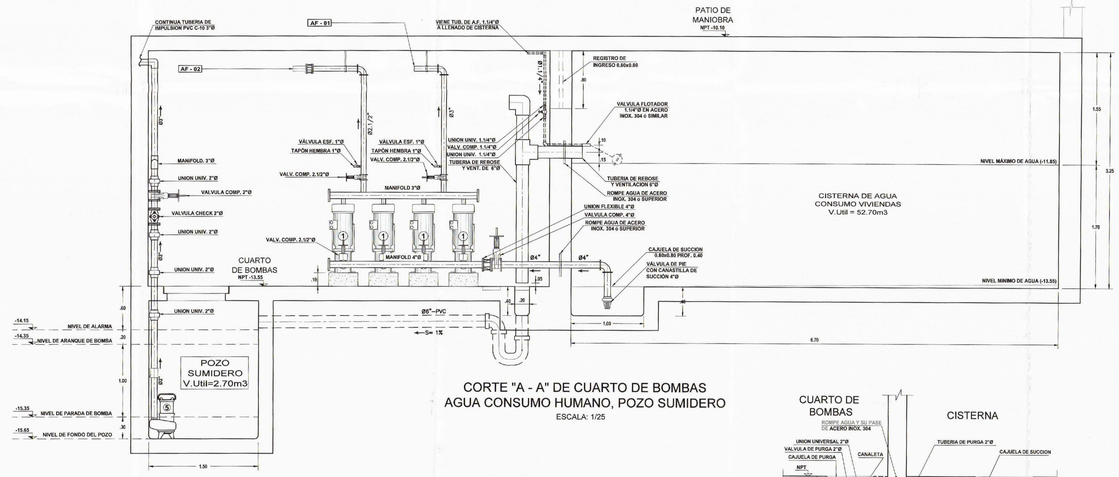


CORTE "A - A" DE CUARTO DE BOMBAS
AGUA CONSUMO HUMANO, POZO SUMIDERO
ESCALA: 1/25

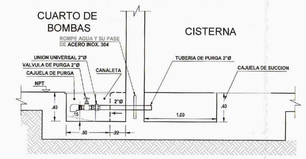


DETALLE DE PURGA DE CISTERNA
ESCALA: S/E

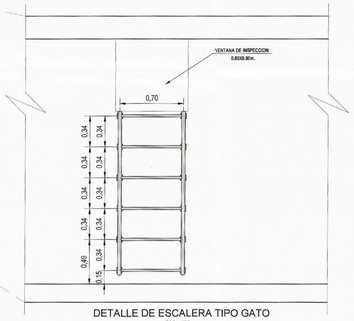

DETALLE DE ESCALERA TIPO GATO
ESC.: 1/25

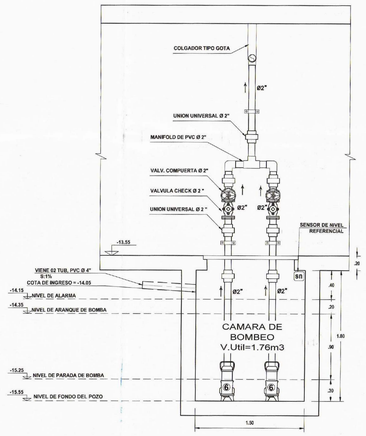

CORTE "B - B" CAMARA DE BOMBEO DE DESAGUES
ESCALA: 1/25

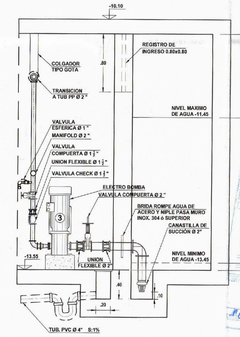

CORTE "C - C" DE CUARTO DE BOMBAS
Y CISTERNA DE AGUA DE TRATADA
ESCALA: 1/25

CARACTERISTICAS DE ELECTROBOMBA PARA AGUA CONSUMO HUMANO ①	
CANTIDAD	: 04 UNIDADES (03 EN OPERACION Y 01 EN RESERVA)
TIPO	: ELECTROBOMBA VERTICAL MULTIETAPICA
CAUDAL	: 2.74 LPS (CADA BOMBA)
A.D.T.	: 60.28 M
POT. APROX. MOT.	: 4.00 H.P.

CARACTERISTICAS DE ELECTROBOMBA PARA AGUA CONTRA INCENDIO ②	
CANTIDAD	: 01 UNIDAD
TIPO	: ELECTROBOMBA
CAUDAL	: 500 G.P.M.
A.D.T.	: 170 P.S.I.
POT. APROX. MOT.	: 150 H.P. (60-220v.-60Hz.

CARACTERISTICAS DE LA ELECTROBOMBA JOCKEY ③	
CANTIDAD	: 01 UNIDAD
TIPO	: ELECTROBOMBA VERTICAL
CAUDAL	: 5 G.P.M.
A.D.T.	: 100 P.S.I
POT. APROX. MOT.	: 3.00 H.P. (60-220v.-60Hz.

CARACTERISTICAS DE ELECTROBOMBA PARA SISTEMA DE AGUA TRATADA ④	
CANTIDAD	: 02 UNIDADES (01 EN OPERACION Y 01 EN RESERVA)
TIPO	: ELECTROBOMBA VERTICAL MULTIETAPICA
CAUDAL	: 2.09 LPS
A.D.T.	: 39.15 M
POT. APROX. MOT.	: 4.00 H.P.

CARACTERISTICAS DE ELECTROBOMBA PARA EL POZO SUMIDERO ⑤	
CANTIDAD	: 03 UNIDADES (02 EN OPERACION Y 01 EN RESERVA)
TIPO	: ELECTROBOMBA SUMERGIBLE PARA AGUAS NEGRAS
CAUDAL	: 3.21 LPS (CADA BOMBA)
A.D.T.	: 26.30 M
POT. APROX. MOT.	: 3.00 H.P.

CARACTERISTICAS DE ELECTROBOMBA PARA CAMARA DE BOMBEO DE DESAGUE ⑥	
CANTIDAD	: 02 UNIDADES (01 EN OPERACION Y 01 EN RESERVA)
TIPO	: ELECTROBOMBA SUMERGIBLE PARA AGUAS NEGRAS CON TRITURADOR
CAUDAL	: 2.65 LPS (CADA BOMBA)
A.D.T.	: 25.00 M.
POT. APROX. MOT.	: 3.00 H.P.

UNA.NET.PE
proyectos@una.net.pe
Avenida Camino Real 1236, interior A, San Isidro - Lima - Perú
01 - 631 4741

EDIFICIO MULTIFAMILIAR VANDERGHEN

UBICACION:
AV. JORGE VANDERGHEN Nº 606- 612-614-616 ESQ. CA. ALMIRANTE LORD COCHRANE Nº 380, URB.CHACARILLA SANTA CRUZ

DISTRITO: MIRAFLORES
PROVINCIA: LIMA
REGION: LIMA
PROPIETARIO:

MUNICIPALIDAD DE MIRAFLORES
Gerencia de Desarrollo Urbano
INVERSIONES PRIVADAS Y ASOCIACIONES
FOLIO Nº
Exp. Nº 0078-24

FIRMA DE PROPIETARIO:
Rodrigo Barron de Olarte
PROFESIONAL RESPONSABLE: Apoderado Legal

EDGAR CARLOS SATURNO PONCE
INGENIERO SANITARIO
CIP. 203045

SELLO Y FIRMA:

ESPECIALIDADES
INSTITUCIONALES
INST. SANITARIAS
CIP. 203045
FECHA DE REVISIÓN
Nº 0078 - 24
2 6 AGO 2024

RESPONSABLE:
EDGAR CARLOS SATURNO PONCE
INGENIERO SANITARIO
REG CIP Nº 203045

FECHA:
PROYECTO
ESPECIALIDAD:
INSTALACIONES SANITARIAS
PLANO:
DETALLE DE PLANTA DE CISTERNA, CORTES, CAMARA DE BOMBEO Y CUADROS DE BOMBAS

ARCHIVO DWG: 240704-VANDER-EM-3E-IS-PL-06
DISEÑO: D.P./D.H.
TECH:
ESCALA: INDICADA
FECHA: JULIO 2024
LAMINA:

IS-24
24 DE 24